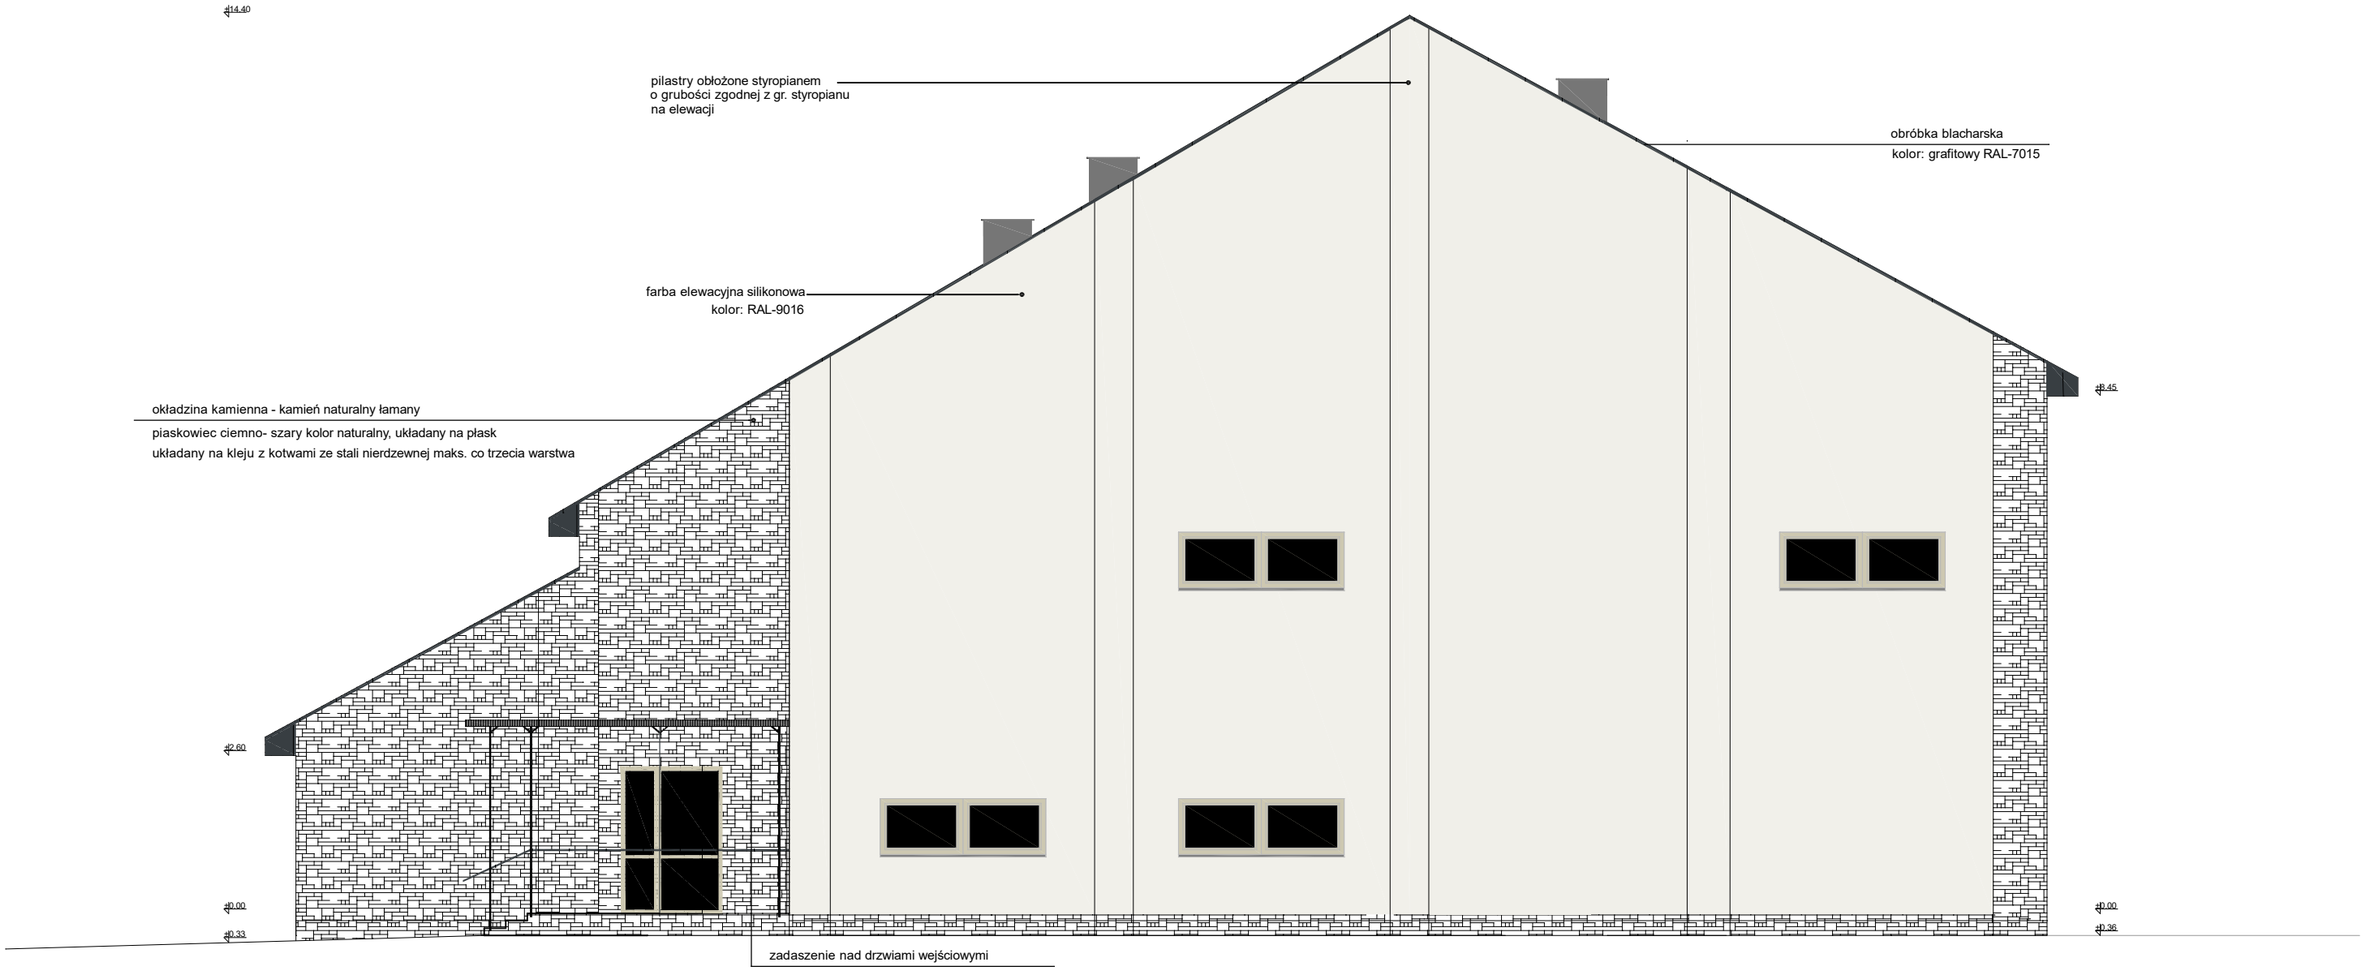

NAZWA RYSUNKU

ELEWACJA PÓŁNOCNO-WSCHODNIA

SKALA

1:100

NUMER RYSUNKU

A.03