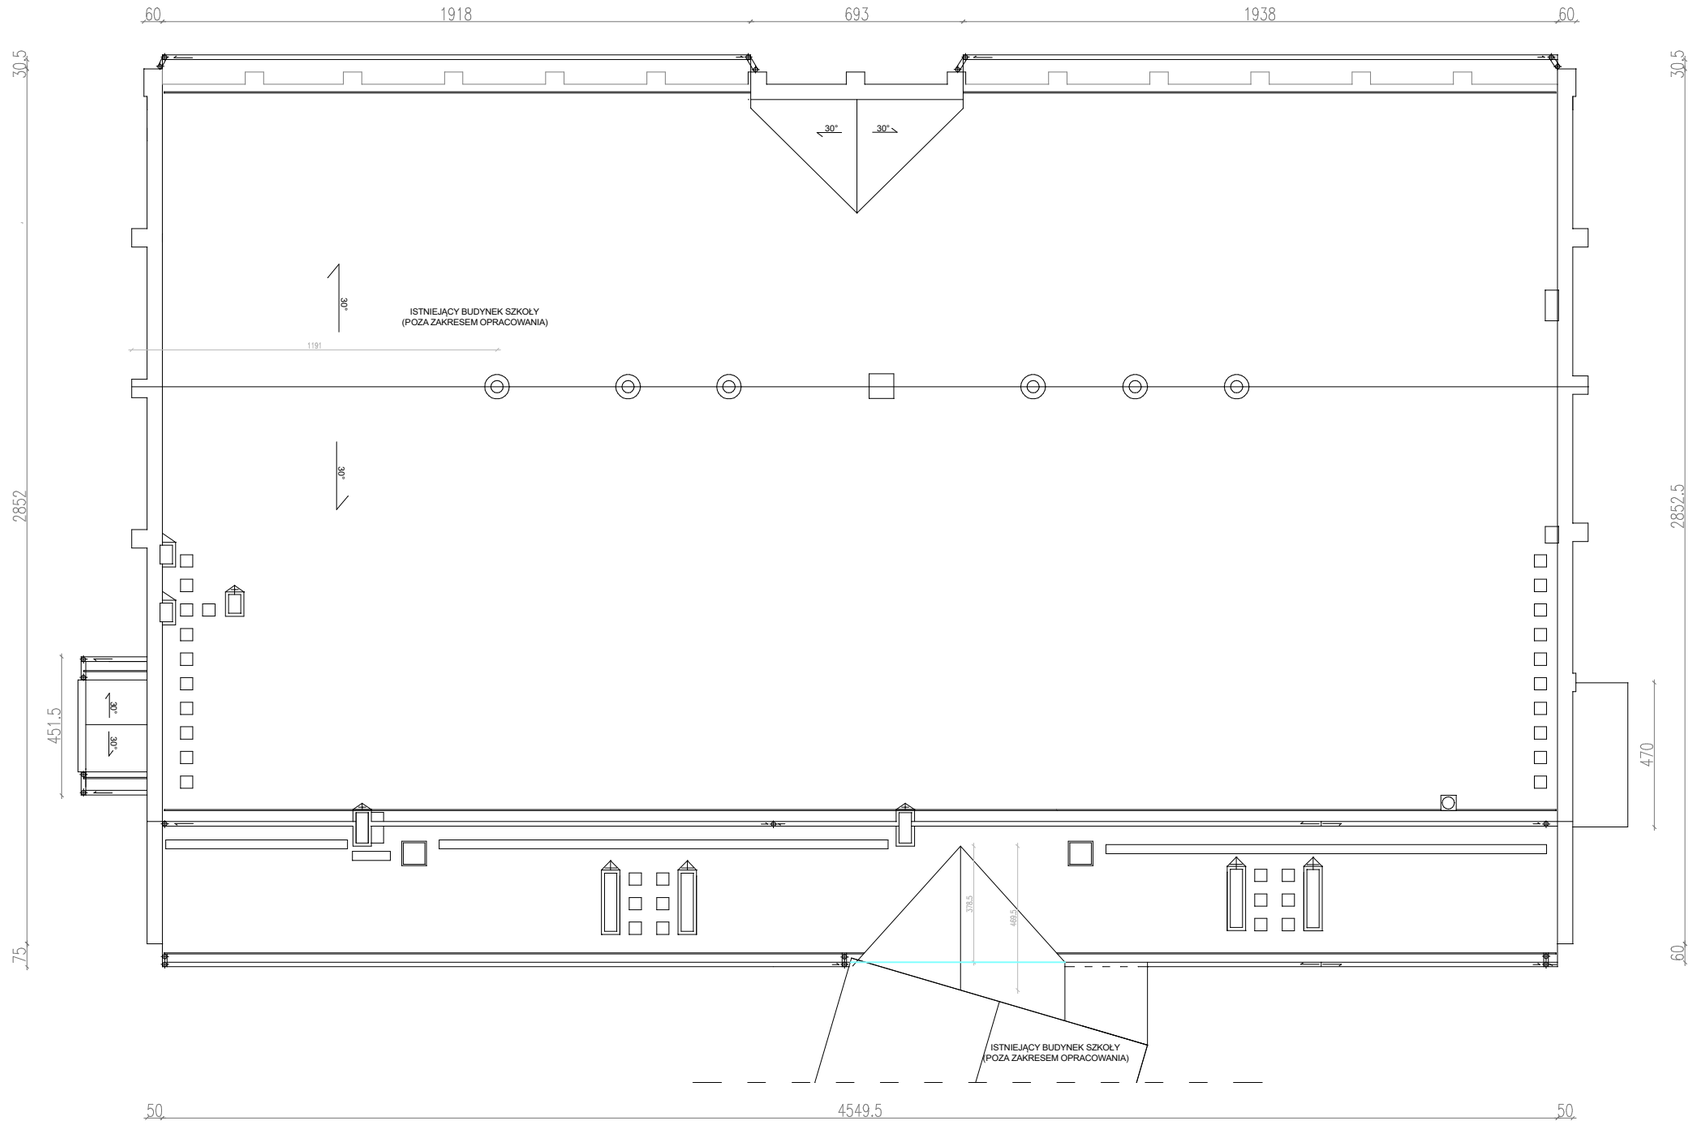

NAZWA RYSUNKU

RZUT DACHU

SKALA

1:200

NUMER RYSUNKU

A.06