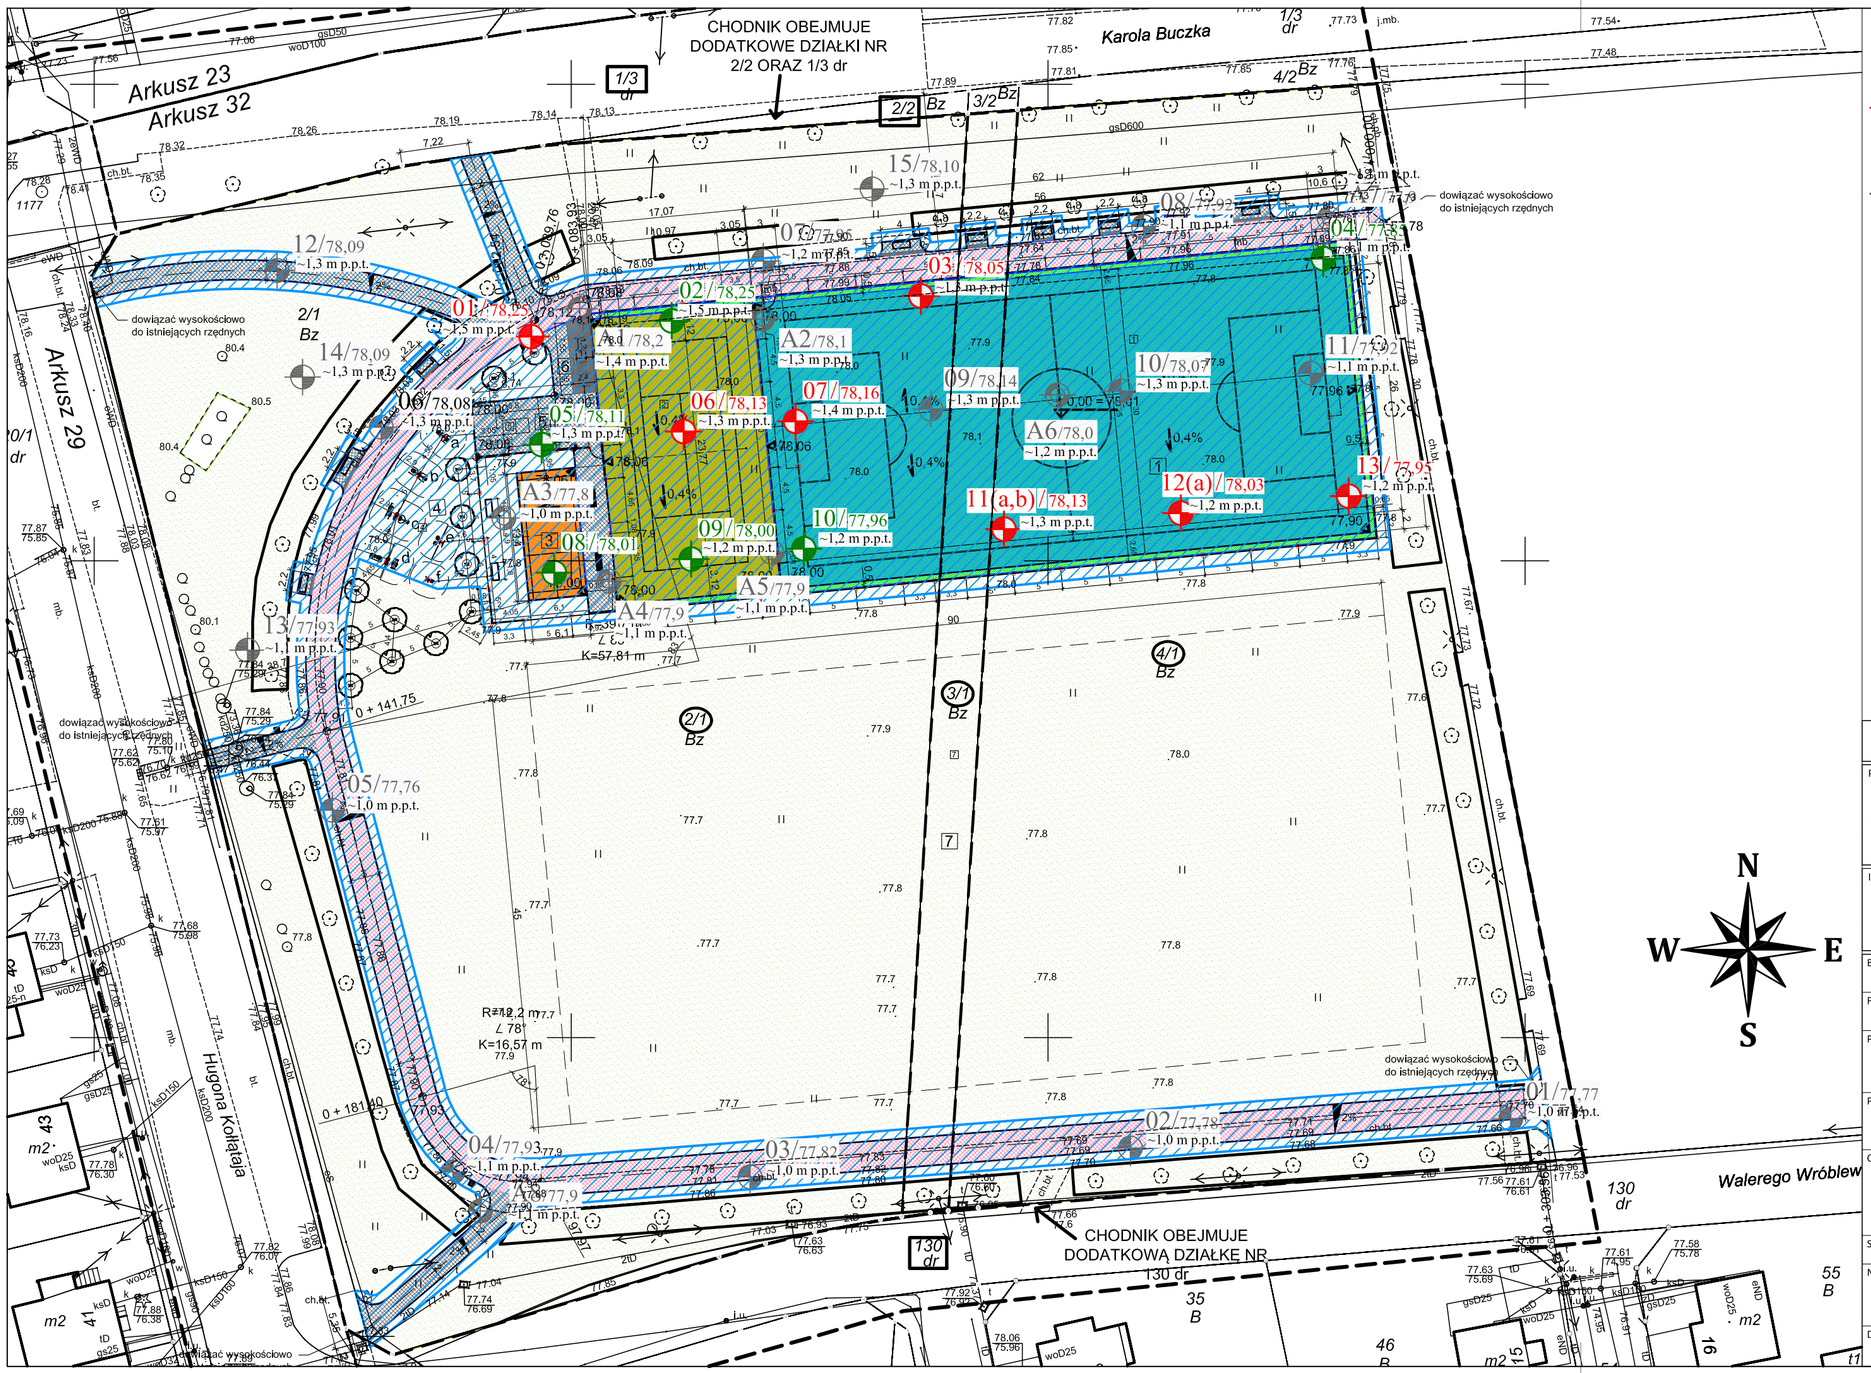

OBJAŚNIENIA:

- 01/78,25 — numer oraz rzędna [m n.p.m.] wykonanego otworu badawczego oraz sondowania dynamicznego DPL / DPM
- lokalizacja wykonanego otworu badawczego oraz sondowania dynamicznego DPL / DPM
- 02/78,25 — numer oraz rzędna [m n.p.m.] wykonanego sondowania dynamicznego DPL / DPM
- lokalizacja wykonanego sondowania dynamicznego DPL / DPM
- 09/78,14 — numer oraz rzędna [m n.p.m.] archiwalnego punktu badawczego
- lokalizacja archiwalnego punktu badawczego (GT PROJEKT, lipiec/sierpień 2018r.)
- A6/78,0 — numer oraz rzędna [m n.p.m.] archiwalnego otworu badawczego
- lokalizacja archiwalnego otworu badawczego (GRUNT, luty 2018r.; GRUNT maj 2018r.)
- obszar dna wymiany
- ~1,3 m p.p.t. — szacowana głębokość dna wymiany

RZĘDNE WYSOKOŚCIOWE PUNKTÓW BADAWCZYCH PODANO W UKŁADZIE PL-EVRF2007-NH

POZIOM ODNIESIENIA ± 0,00 = 78,01 m n.p.m.

PROJEKTANT

GT PROJEKT

GT Projekt Sp. z o.o.
ul. Parkowa 4, Swadzim k. Poznania
62-080 Tarnowo Podgórne
www.gtprojekt.pl tel. (061) 625-22-22
info@gtprojekt.pl fax (061) 639-47-80

INWESTYCJA	BUDOWA BOISK SPORTOWYCH, SIŁOWNI PLENEROWEJ WRAZ Z DROGAMI PIESZYMI I ROWEROWYMI, OGRODZENIEM, PIŁKOCHWYTAMI ORAZ MAŁĄ ARCHITEKTURĄ NA TERENIE SPORTOWO-REKREACYJNYM PRZY UL. BUCZKA W POZNANIU
BRANŻA	GEOTECHNICZNA/KONSTRUKCYJNA
FAZA PROJEKTU	PROJEKT TECHNICZNY - WYKONAWCZY
PROJEKT	WZMOCNIENIA PODŁOŻA I POSADOWIENIA ELEMENTÓW KONSTRUKCYJNYCH -
PROJEKTOWAŁ	dr inż. Andrzej Wojtasik — WKP/0087/POOK/15; PKG 0058/98 VII-1197; WKP/001/Sp-PBKb/22
OPRACOWAŁ	mgr inż. Nikodem Kudełka mgr inż Anna Okleja — PKG 0302/23
SPRAWDZIŁ	mgr inż. Jerzy Kolbusz — 386/88/PW
NAZWA RYSUNKU	PLAN SYTUACYJNY - -

DATA	FORMAT	SKALA	NUMER PROJEKTU	NUMER RYSUNKU	REWIZJA
09.2025 r.	297x540	1:500	10606B/2025	01.01	00