DETALE SCHODÓW, PODESTÓW I PODJAZDÓW

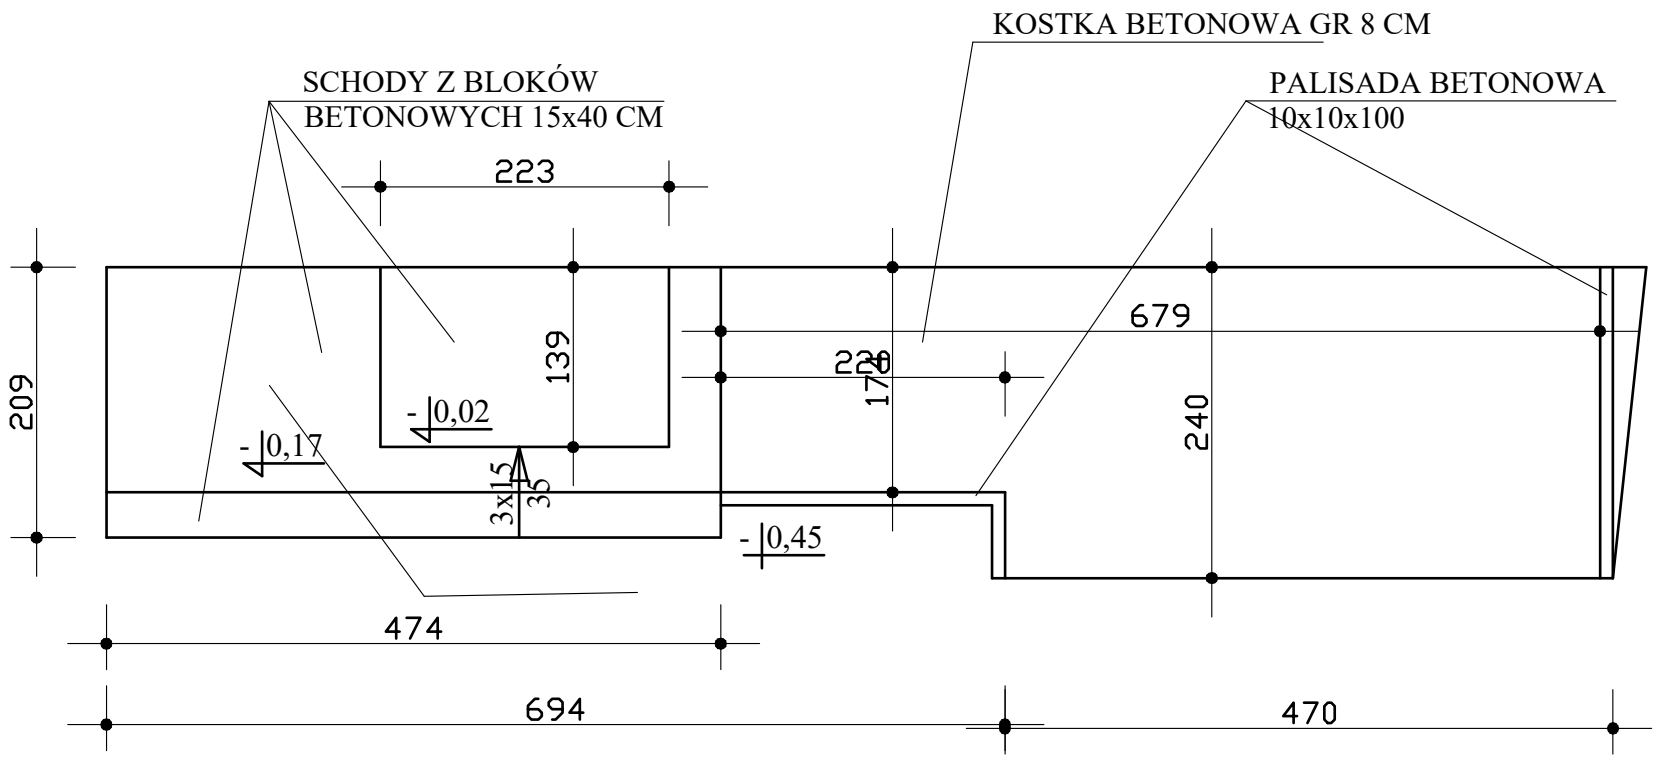

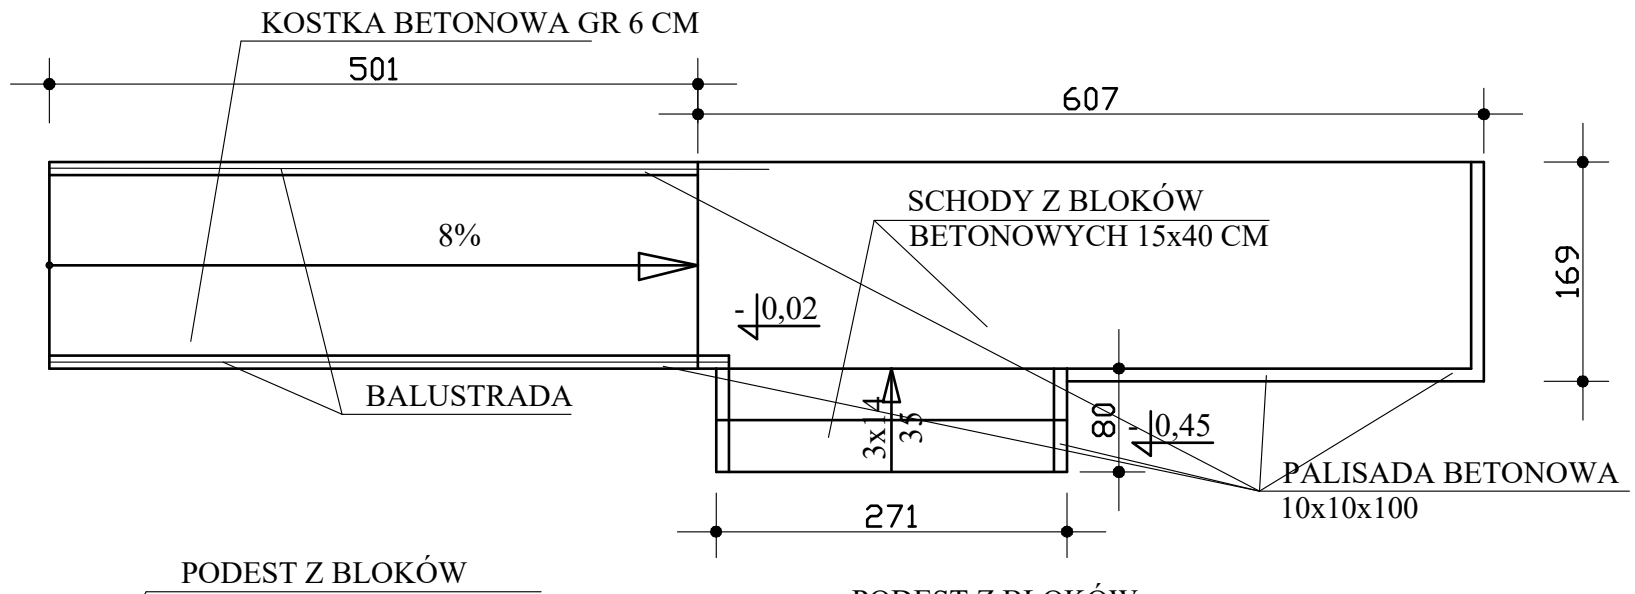

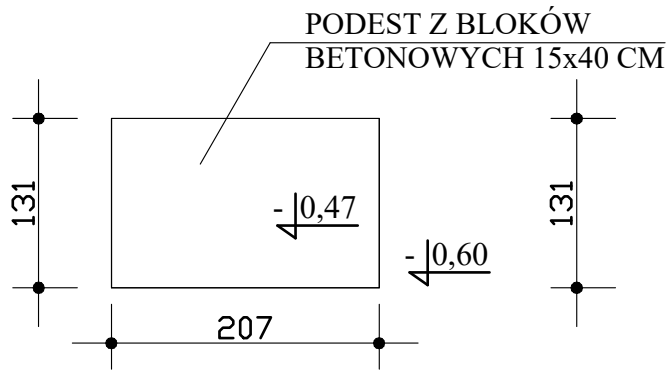

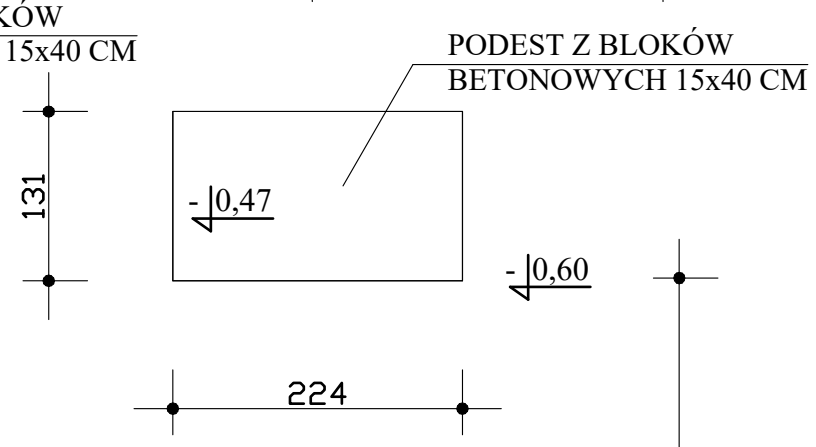

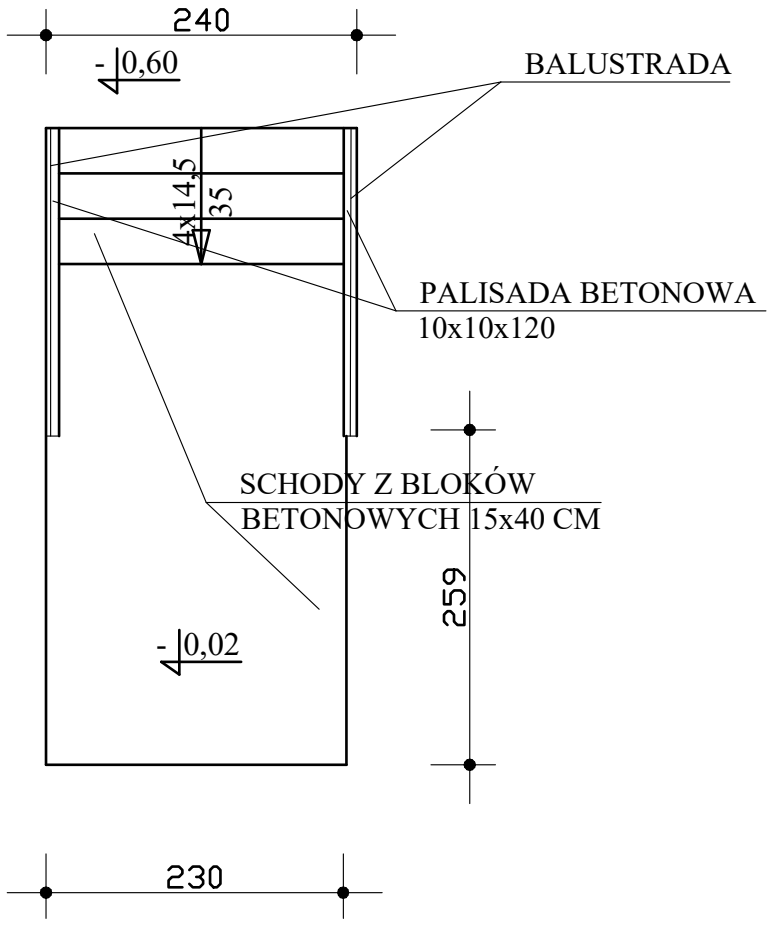

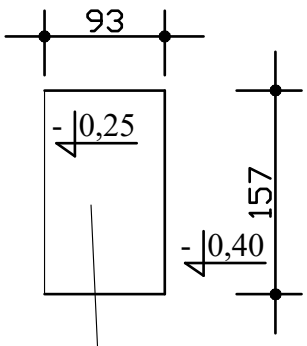

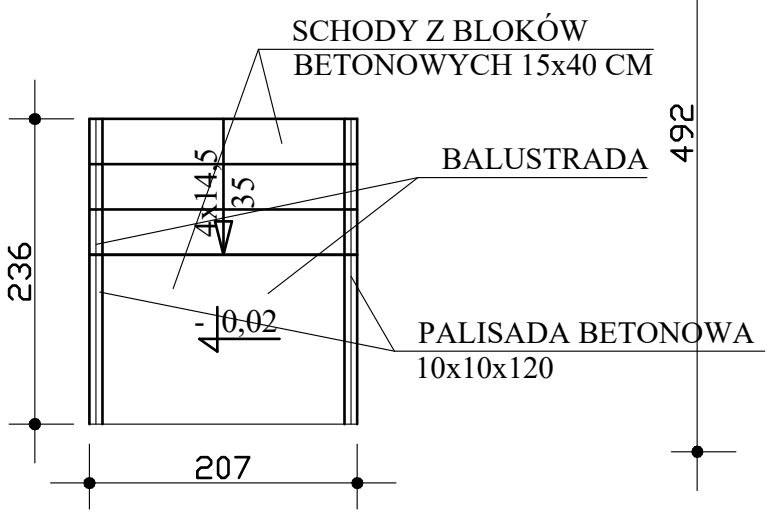

PODEST Z BLOKÓW
BETONOWYCH 15x40 CM