


WEWNĘTRZNE INSTALACJE C.O.

STAROSTWO POWIATOWE
Wydział Administracji
Architektoniczno-Budowlany
25-300 Opoczno, ul. Kwiatowa 1
tel. 044 733-15-03

RZUT PODDASZA 1:100

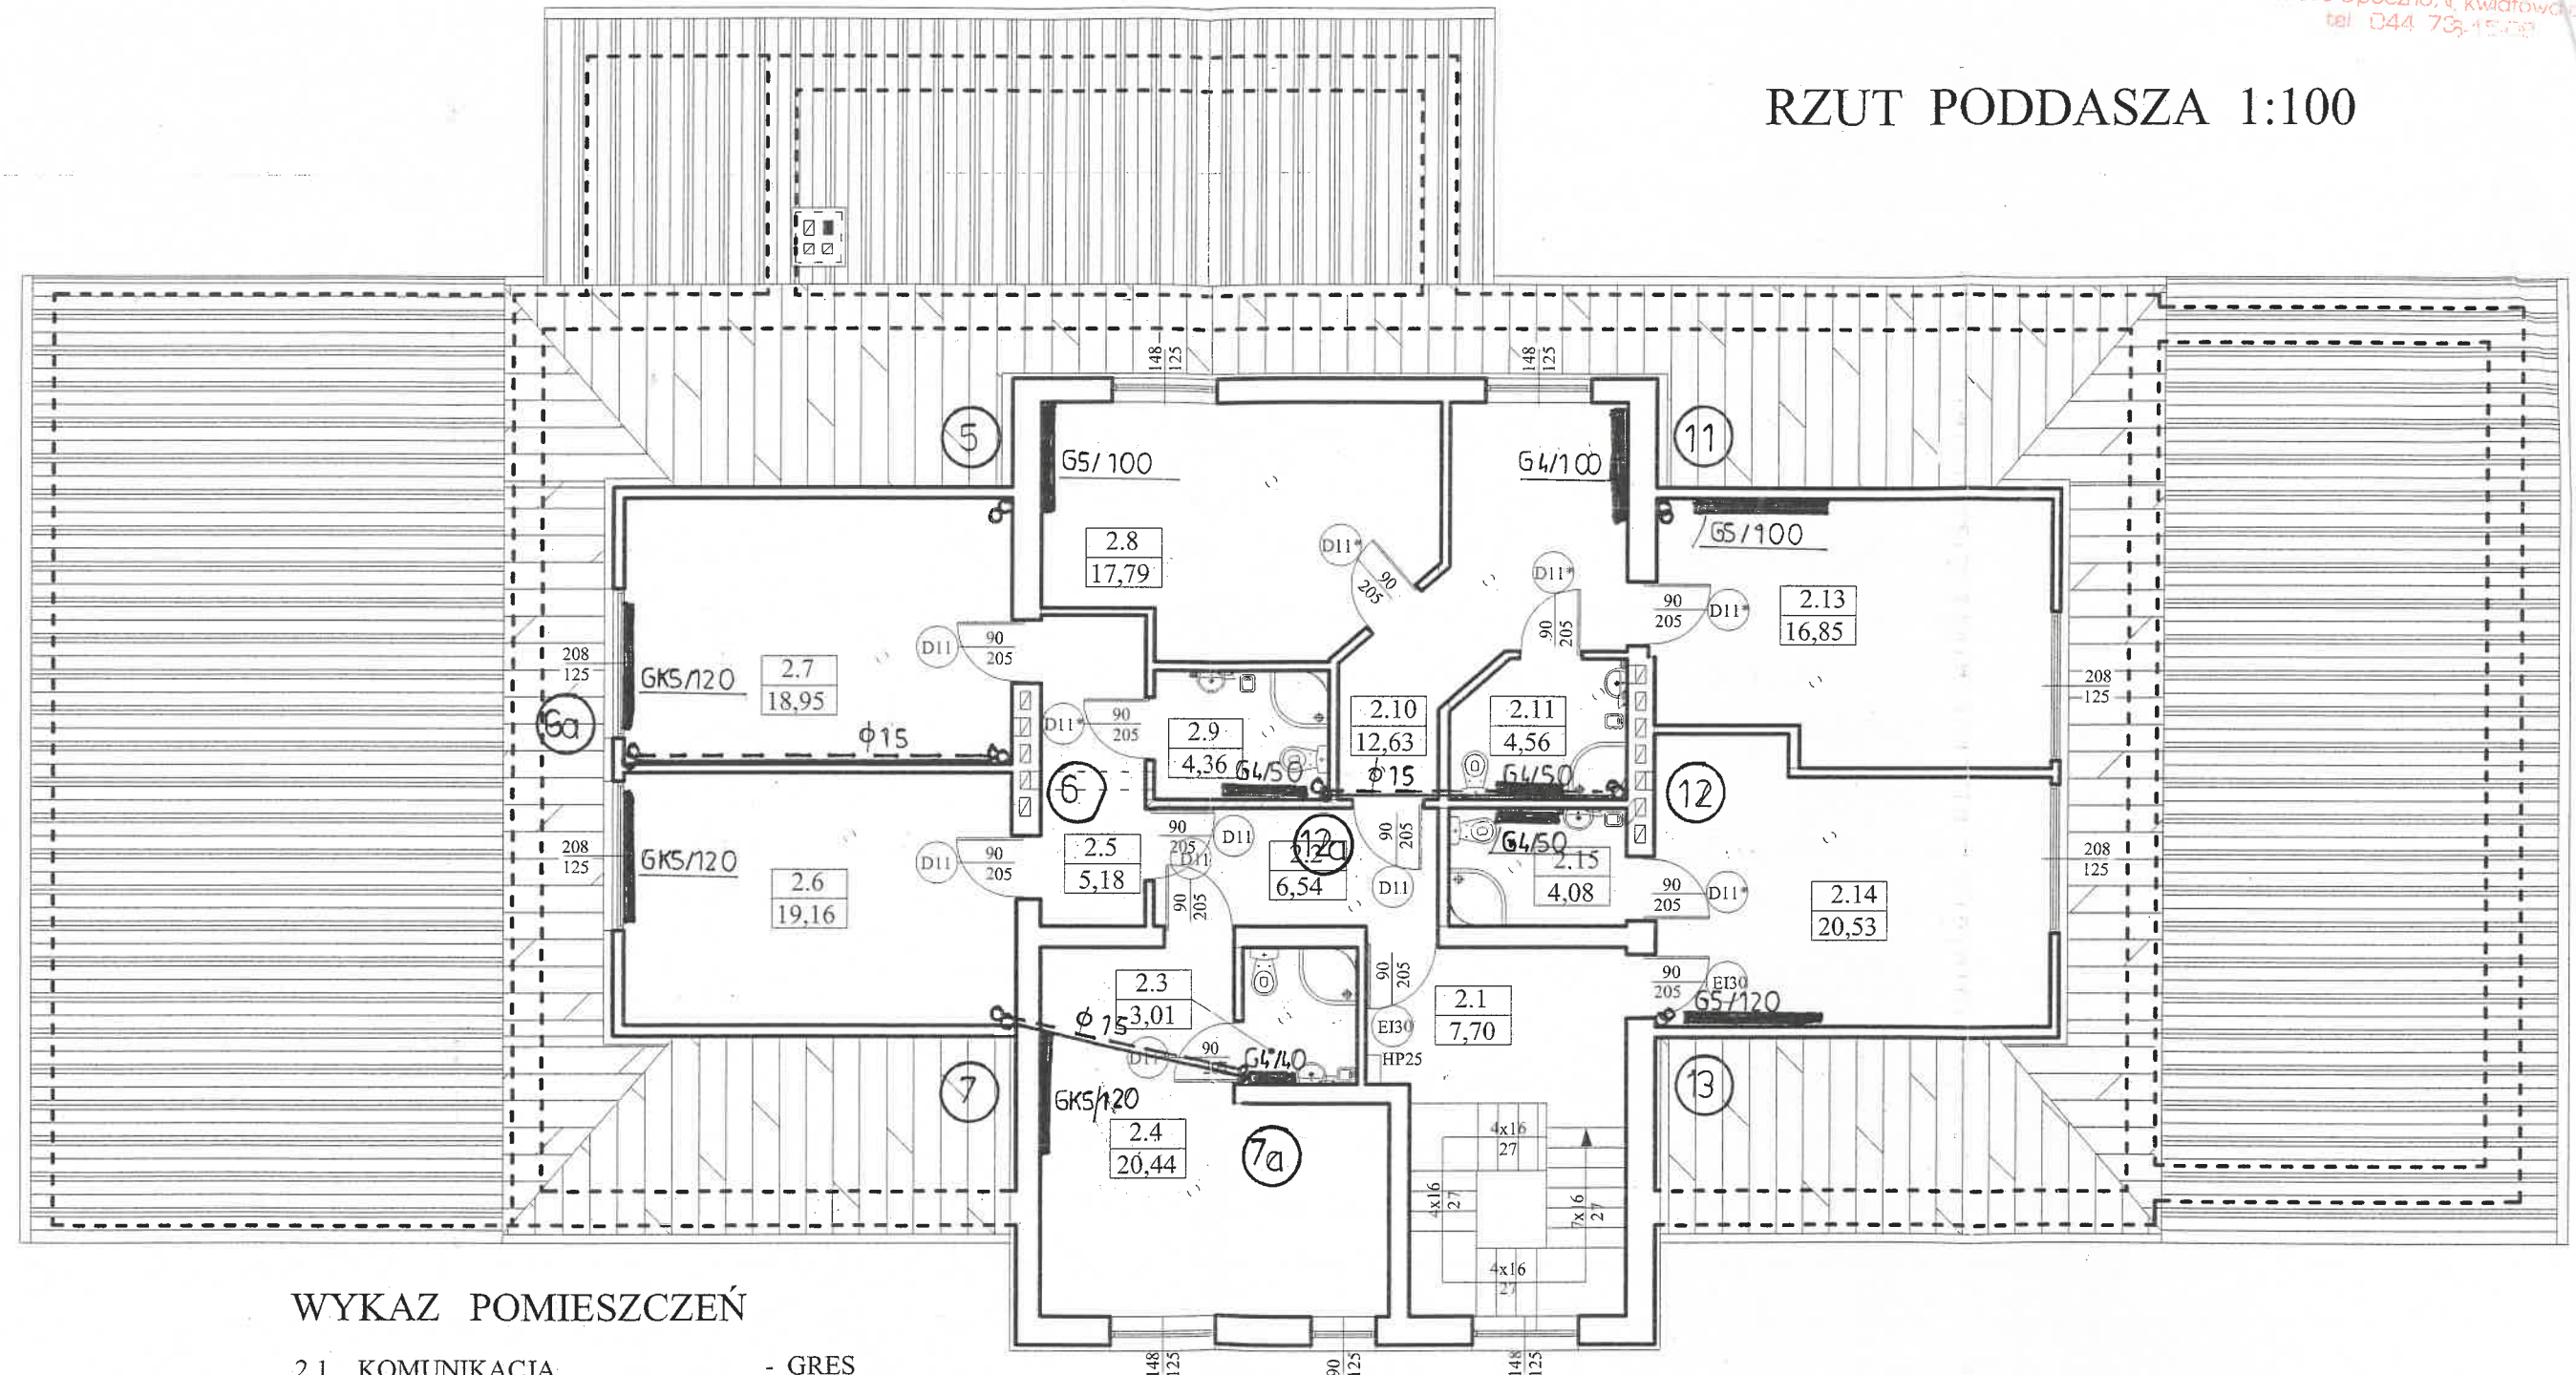

WYKAZ POMIESZCZEŃ

2.1 KOMUNIKACJA	- GRES
2.2 KOMUNIKACJA	- GRES
2.3 ŁAZIENKA	- TERRAKOTA
2.4 POM. NOCLEGOWE	- WYKŁADZINA
2.5 KOMUNIKACJA	- GRES
2.6 POM. NOCLEGOWE	- WYKŁADZINA
2.7 POM. NOCLEGOWE	- WYKŁADZINA
2.8 ŁAZIENKA	- TERRAKOTA
2.9 POM. NOCLEGOWE	- WYKŁADZINA
2.10 KOMUNIKACJA	- WYKŁADZINA
2.11 ŁAZIENKA	- TERRAKOTA
2.12 POM. WYPOCZYNKOWE	- WYKŁADZINA
2.13 POM. NOCLEGOWE	- WYKŁADZINA
2.14 POM. NOCLEGOWE	- WYKŁADZINA
2.15 ŁAZIENKA	- TERRAKOTA

OBIEKT: REMONT, ROZBUDOWA BUDYNKU SZKOŁY PODSTAWOWEJ
WRAZ ZE ZMIANĄ SPOSOBU UŻYTKOWANIA
NA ŚWIECIE WIEJSKĄ PRZY OSP W ŻELAZOWICACH

ADRES BUDOWY: ŻELAZOWICE 127, (Dz. 1423) GMINA BIAŁĄCZÓW

Projektant	mgr Stanisław Kołodziejczyk	Data	2008 r. Październik	Nr upr.	BP/41/80	Podpis	mgr Stanisław Kołodziejczyk
RZUT PODDASZA - INSTALACJA C.O.				URB			