


PRZEKROJE  
SKALA 1:100

PRZEKRÓJ I-I

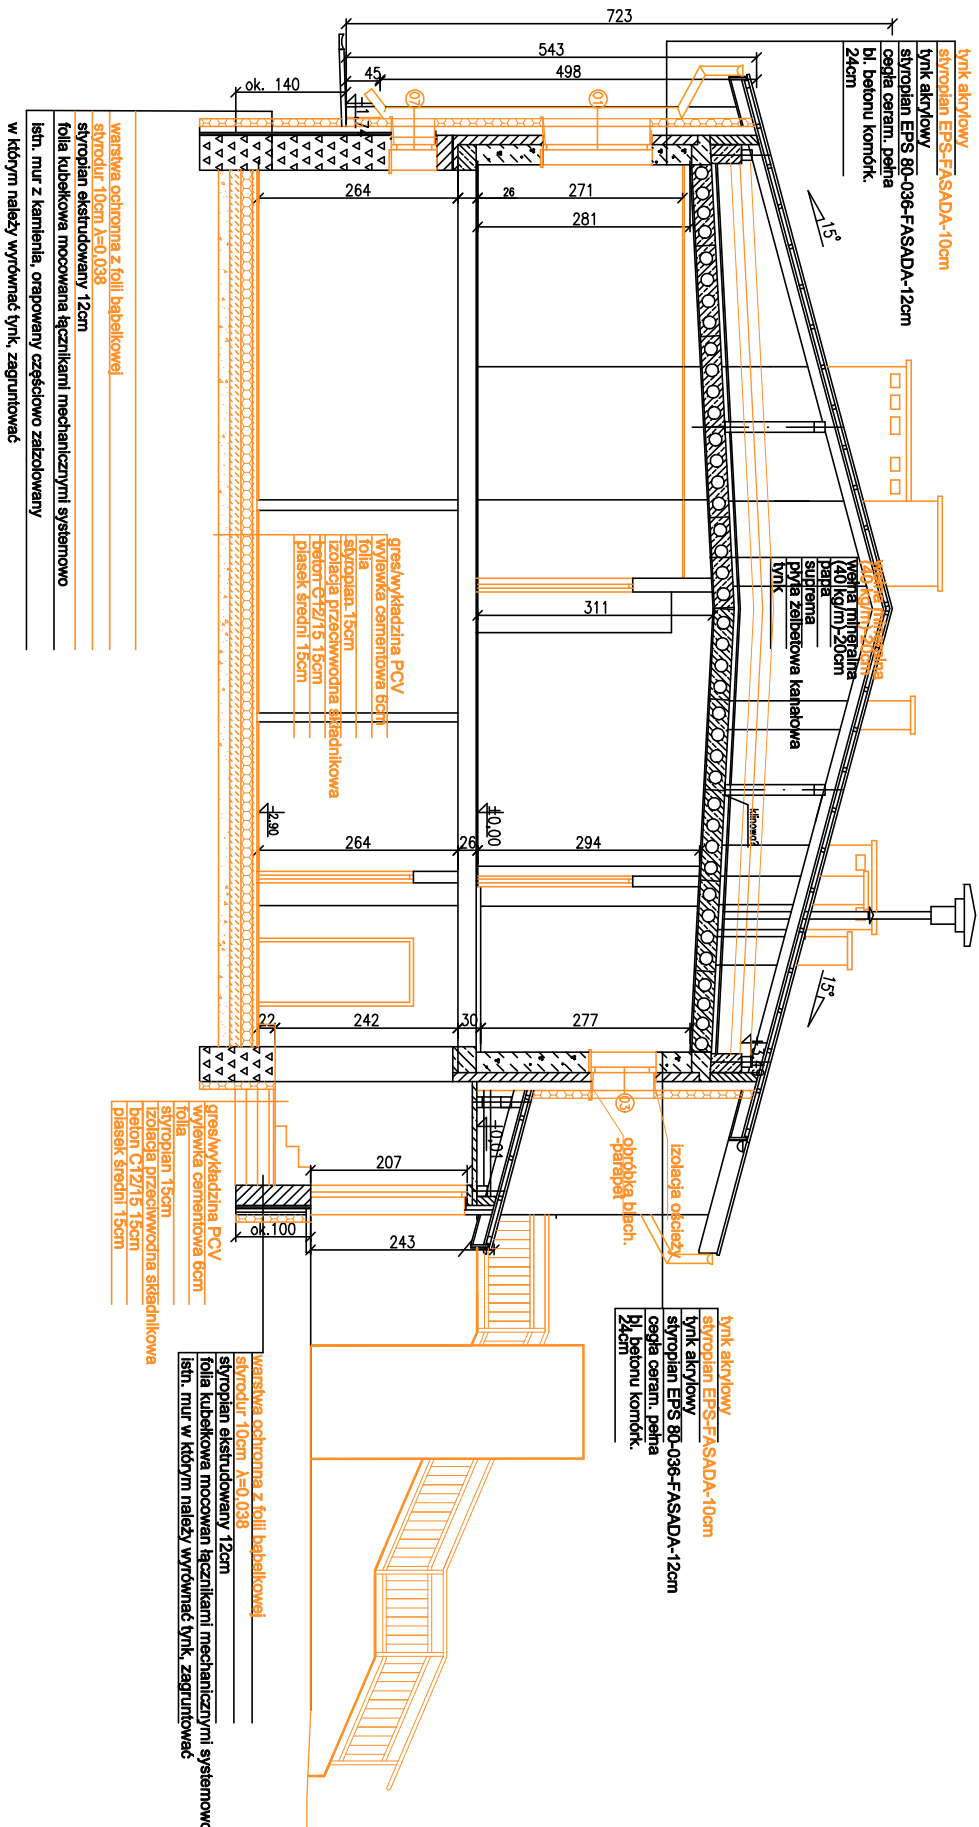

ELEMENTY  
PROJEKTOWANE  
DOCIEPLENIE  
- odr. opracowanie

UWAGI  
WSZYSTKIE WYMIARY SPRAWDZIĆ NA BUDOWIE

Roboty budowlane - instalacyjne należy prowadzić z równoległą koordynacją międzybranżową. Przed przystąpieniem do robót wykonawca powinien zapoznać się z całością dokumentacji branżowej

- W sprawach nieokreślonych dokumentacją obowiązują:
- warunki techniczne wykonania i odbioru robót budowlano - montażowych
  - normy Polskiego Komitetu Normalizacyjnego
  - instrukcje, wytyczne, świadectwa dopuszczenia, atesty Instytutu Techniki Budowlanej
  - warunki techniczne producentów i dostawców materiałów budowlano - instalacyjnych

|                                       |   |
|---------------------------------------|---|
| BIUROSTWA<br>PROJEKTOWA:              | ARCH VHS STUDIO<br>AGNIESZKA CHODZIŃSKA<br>05-800 PRUSZKÓW, UL. BOLSZAŁAWA PRUSA 45A M13  |
| INWESTOR:                             | Gmina Białaczów, 26-307 Białaczów, ul. Piotrkowska 12   |
| ZADANIE:                              | Roboty budowlane polegające na przebudowie budynku użyteczności publicznej z częścią mieszkalną z dostosowaniem do osób niepełnosprawnych |
| STADIUM:                              | PROJEKT ARCHITEKTONICZNO - BUDOWLANY  |
| ADRES<br>OBIEKTU:                     | Parcela 75, 26-307 Białaczów<br>dział ewid. 516, obręb 0004 Parcela 75  |
| TYTUŁ RYSUNKU:                        | PRZEKRÓJ I-I  |
| PROJEKTOWAŁ:                          | NR UPRAWNIENI   |
| DR INŻ. ARCH.<br>AGNIESZKA CHODZIŃSKA | MA/07/17  |
| DATA:                                 | 12/2025   |