
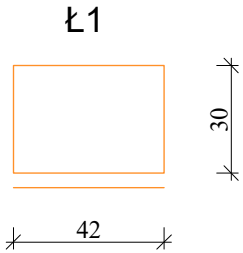


RZUT FUNDAMENTÓW

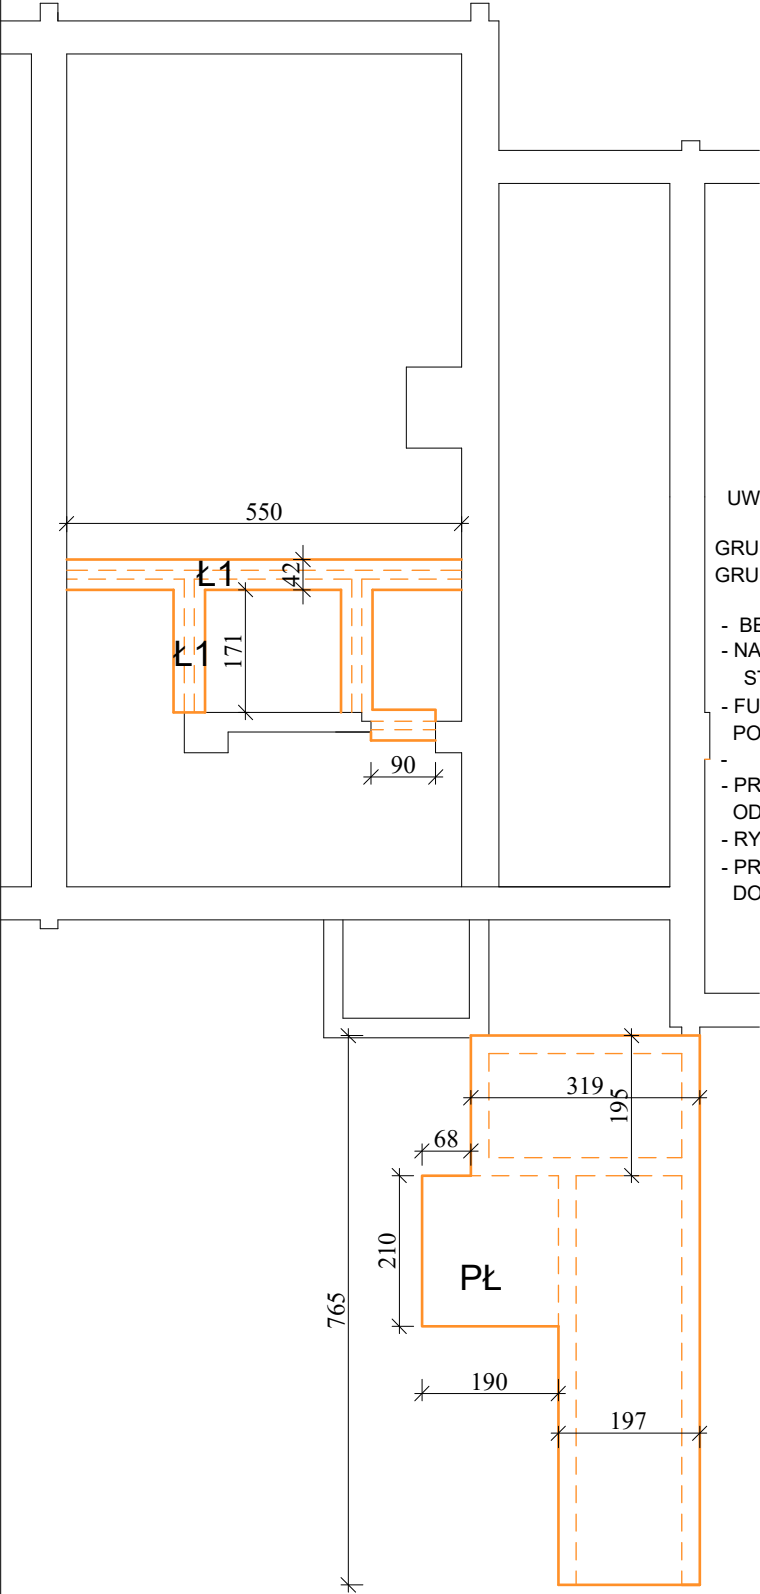

- UWAGA :
- GRUBOŚĆ PŁYTY FUNDAMENTOWEJ 40 CM
GRUBOŚĆ ŚCIAN 25 CM
- BETON C 25/30 (B 30) W8, STAL AIIIIN B500SP
 - NALEŻY PAMIĘTAĆ O WYPROWADZENIU Z PŁYTY FUNDAMENTOWEJ STARTERÓW DO ŚCIAN ŻELBETOWYCH
 - FUNDAMENTY WYKONYWAĆ NA PODLEWCE Z BETONU PODKŁADOWEGO C8/10 (B10) O GRUBOŚCI MINIMUM 10 cm.
 - ŁAWA Ł1 BETONOWA
 - PRZED BETONOWANIEM FUNDAMENTÓW UŁOŻYĆ UZIOM INSTALACJI ODGROMOWEJ WEDŁUG PROJEKTU BRANŻOWEGO.
 - RYSUNEK ROZPATRYWAĆ ŁĄCZNIE Z OPISEM TECHNICZNYM.
 - PRZED ROZPOCZĘCIEM ROBÓT NALEŻY ZAPOZNAC SIĘ Z CAŁOŚCIĄ DOKUMENTACJI PROJEKTOWEJ

JEDNOSTKA PROJEKTOWA:		ARCH VIS STUDIO AGNIESZKA CHUDZIŃSKA 05-800 PRUSZKÓW, UL. BOLESŁAWA PRUSA 45A M13	
INWESTOR:		Gmina Białaczów, 26-307 Białaczów, ul. Piotrkowska 12	
ZADANIE:		Roboty budowlane polegające na przebudowie budynku użyteczności publicznej z częścią mieszkalną z dostosowaniem do osób niepełnosprawnych	
ADRES OBIEKTU:		Parczów 75, 26-307 Białaczów dz.nr ewid. 516, obręb 0004 Parczów	RYSUNEK NR: K-02
TYTUŁ RYSUNKU:		RZUT FUNDAMENTÓW	SKALA: 1:100
PROJEKTOWAŁ:	NR UPRAWNIEN	PODPIS	DATA:
INŻ. LESZEK BUDKIEWICZ	spec. konstr.-bud. bez ogr. UAN-IV-10220/23/82		12/2025