



PRZEKROJE - INWENTARYZACJA

SKALA 1:100

PRZEKRÓJ I-I

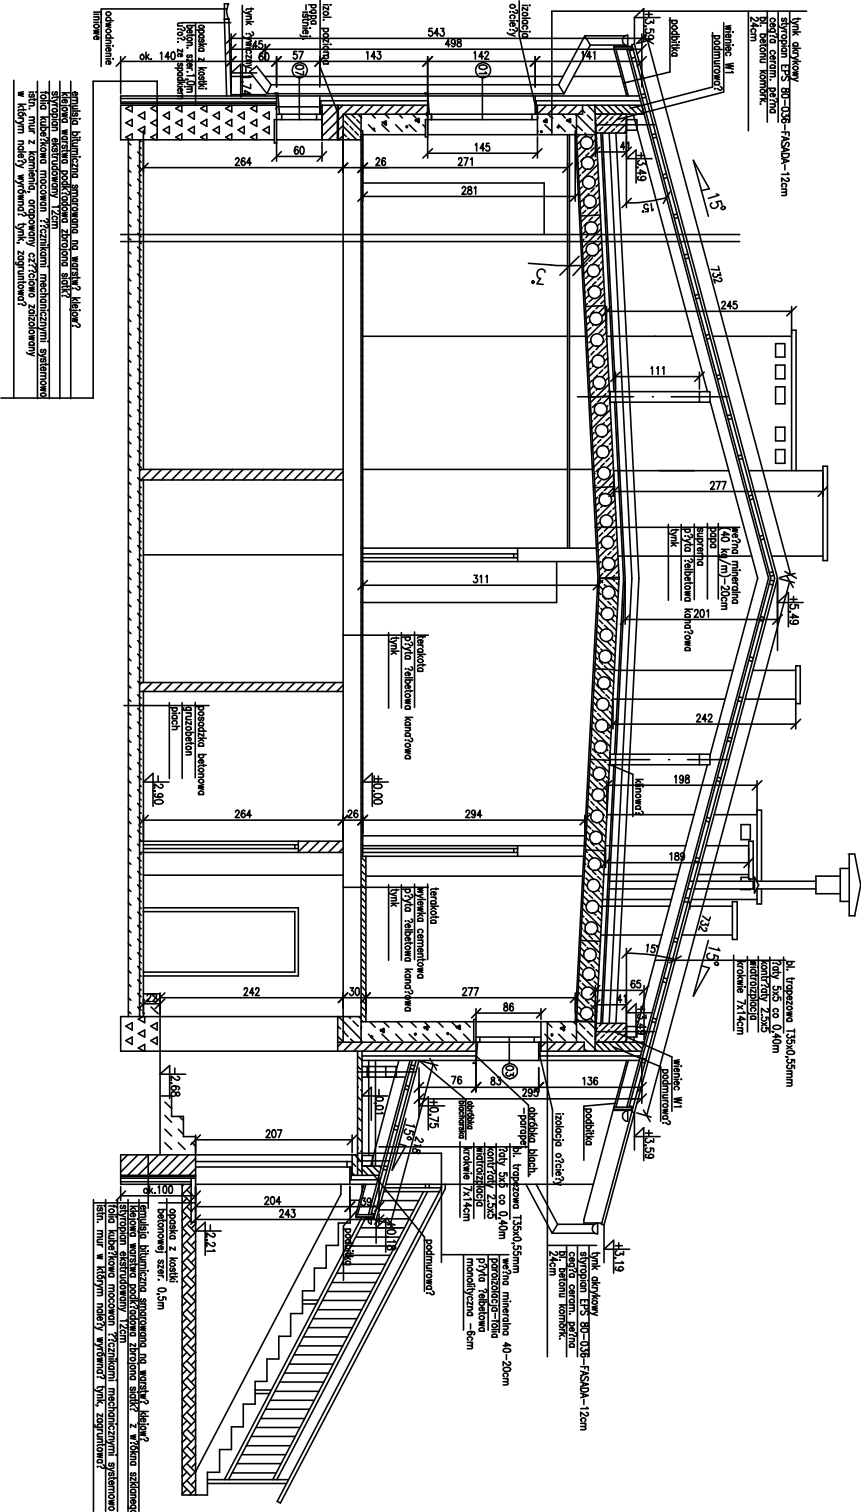

PRZEKRÓJ II-II

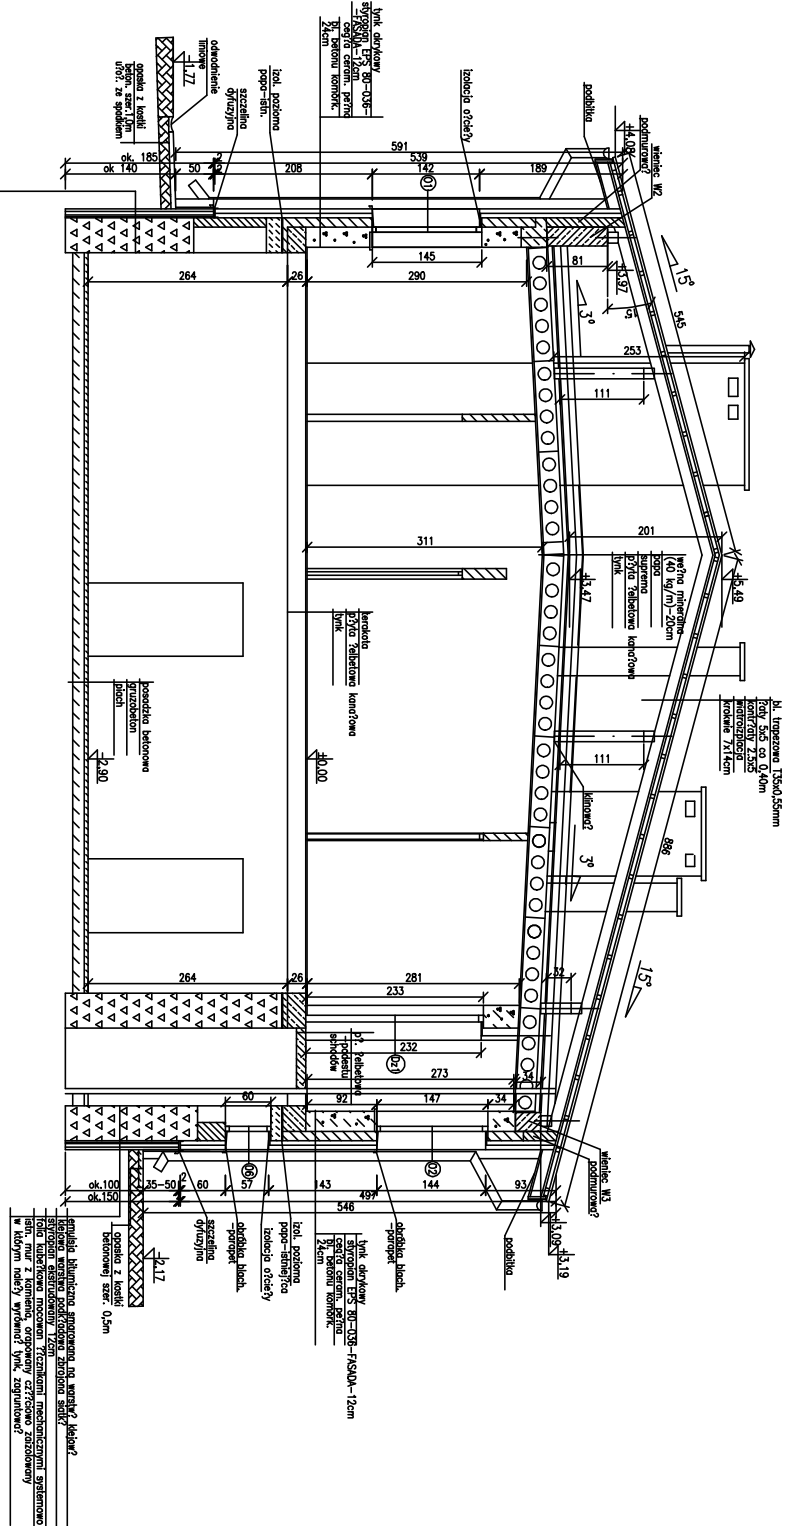

ARCH WIS STUDIO AGNIESZKA CHUDZIŃSKA 05-800 PRUSZKÓW, UL. BOLESŁAWA PRUSA 45A M13			
INWESTOR: Gmina Białaczów, 26-307 Białaczów, ul. Piotrkowska 12			
ZADANIE: Inwentaryzacja budynku użyteczności publicznej z częścią mieszkanią			
STADIUM: PROJEKT ARCHITEKTONICZNO - BUDOWLANY			
ADRES: Parczów 75, 26-307 Białaczów		RYSUJĄCY NR: I-03	
OBIEKT: dział ewid. 516, obręb 0004 Parczów		SKALA: 1:100	
TYTUŁ RYSUNKU: PRZEKROJE I-I, II-II - INWENTARYZACJA			
PROJEKTOVAŁ: DR INŻ. ANKE AGNIESZKA CHUDZIŃSKA	NR UPRAWNIEN	PODPIS	DATA: 12/2025