



ELEWACJE - INWENTARYZACJA  
SKALA 1:100

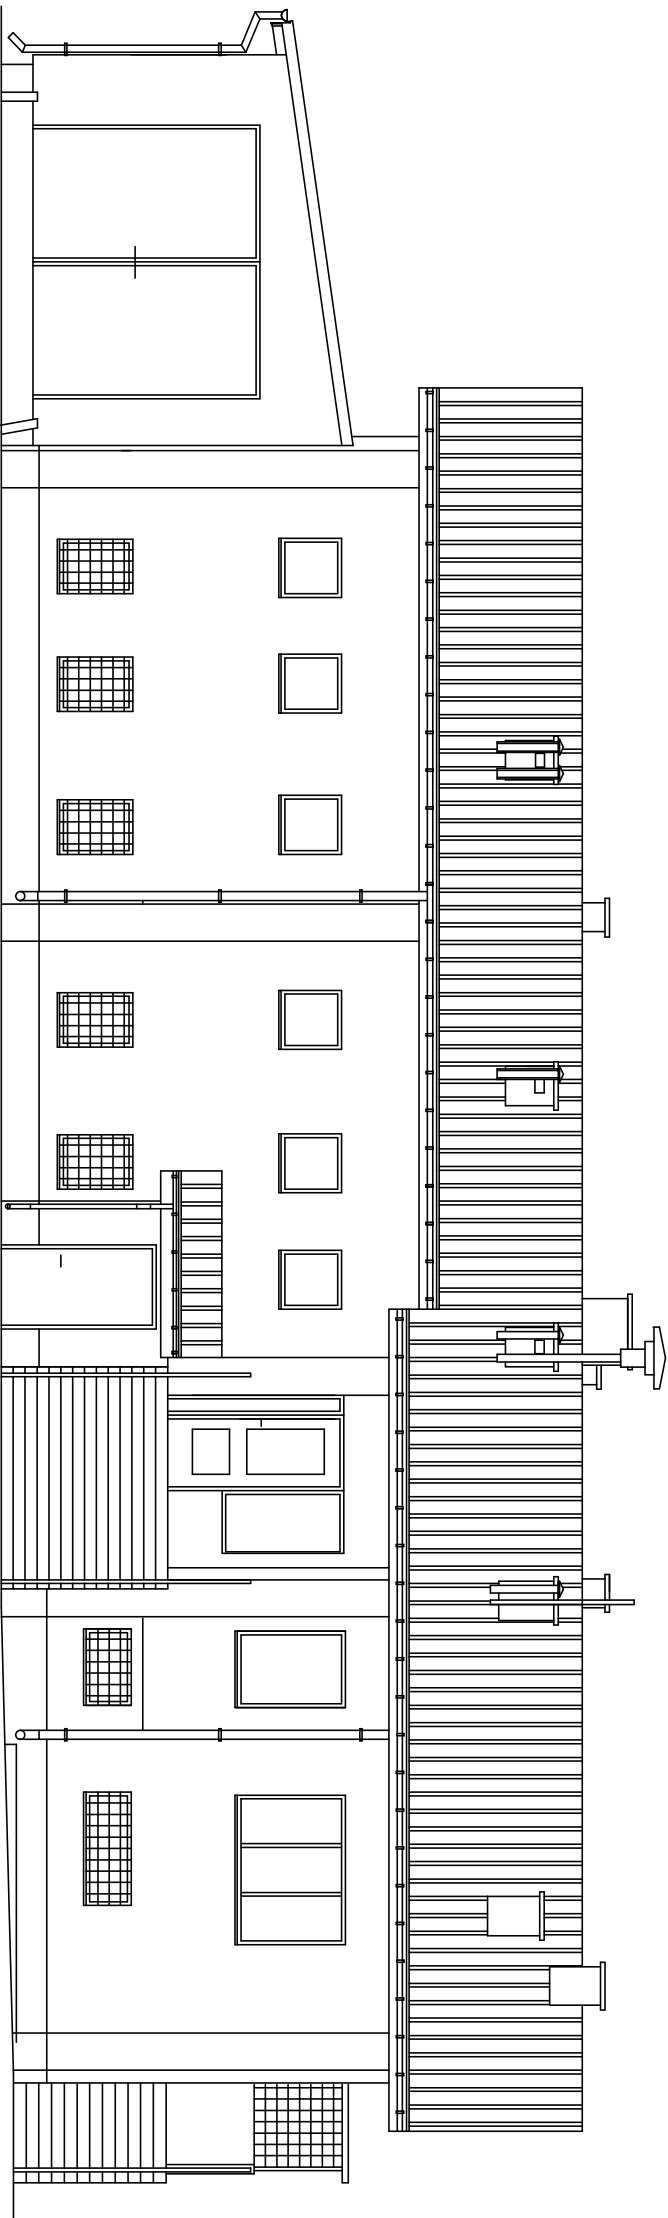

ELEWACJA PÓŁNOCNA

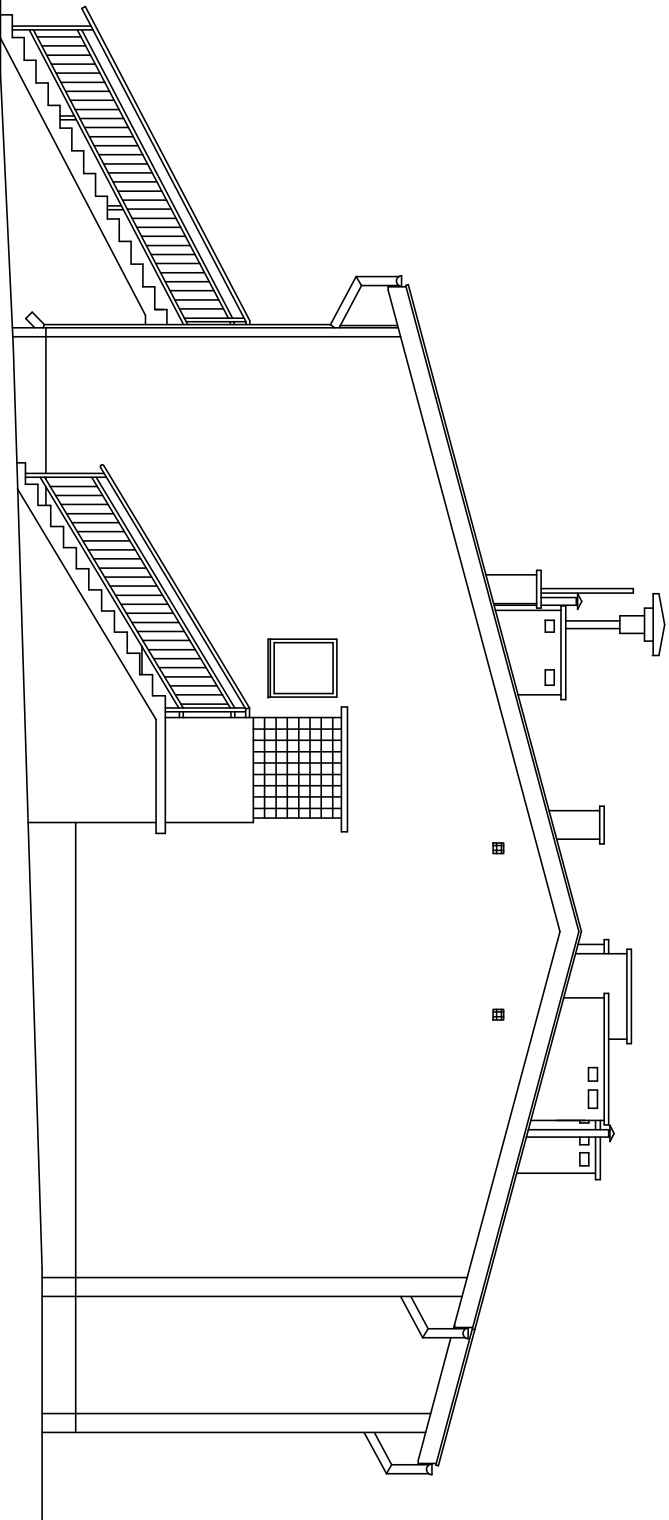

ELEWACJA ZACHODNIA

BIUROSTKA PROJEKTOWA:		ARCH VIS STUDIO AGNIESZKA CHUDZIŃSKA 05-800 PRUSZKÓW, UL. BOLESŁAWA PRUSA 45A M13	
INWESTOR:		Gmina Białaczów, 26-307 Białaczów, ul. Piotrkowska 12	
ZADANIE:		Inwentaryzacja budynku użyteczności publicznej z częścią mieszkanią	
STADIUM: PROJEKT ARCHITEKTONICZNO - BUDOWLANY			
ADRES:		Parcela 75, 26-307 Białaczów	
OBIEKT:		dział ewid. 516, obręb 0004 Parcela 75	
TYTUŁ RYSUNKU:		RYSUNEK NR: I-04	
ELEWACJA PÓŁNOCNA I ZACHODNIA - INWENTARYZACJA		SKALA: 1:100	
PROJEKTOVAŁ:	NR UPRZĄDZENIA	PODPIŚCIE	DATA:
DR INŻ. ARCH. AGNIESZKA CHUDZIŃSKA	MA/075/17		12/2025