



ELEWACJE - INWENTARYZACJA
SKALA 1:100

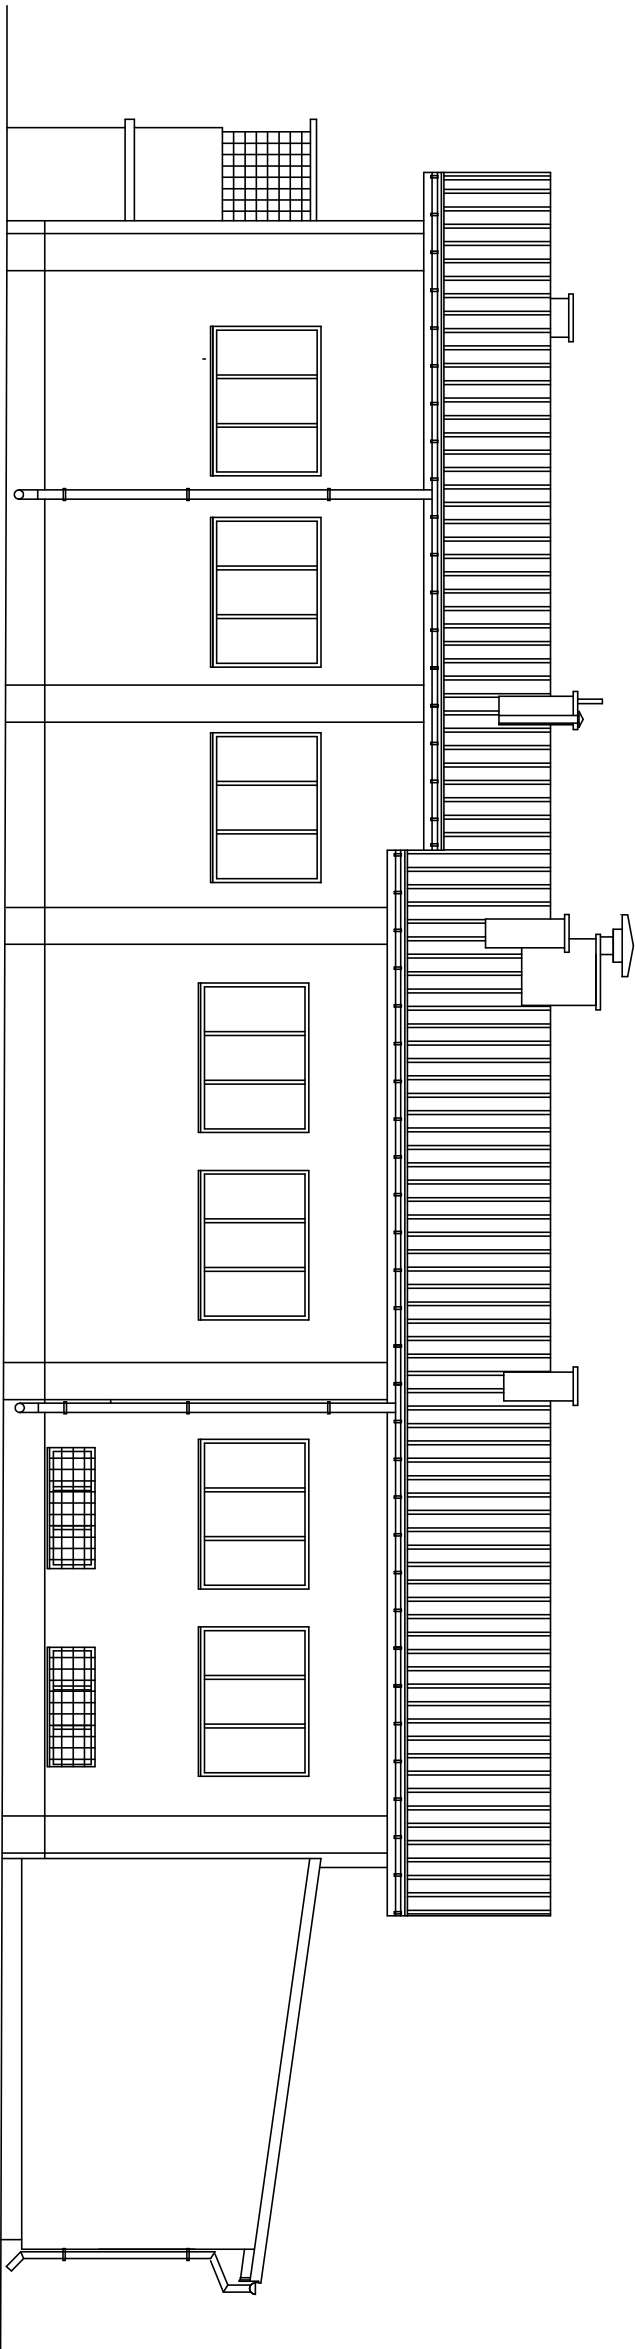

ELEWACJA POŁUDNIOWA

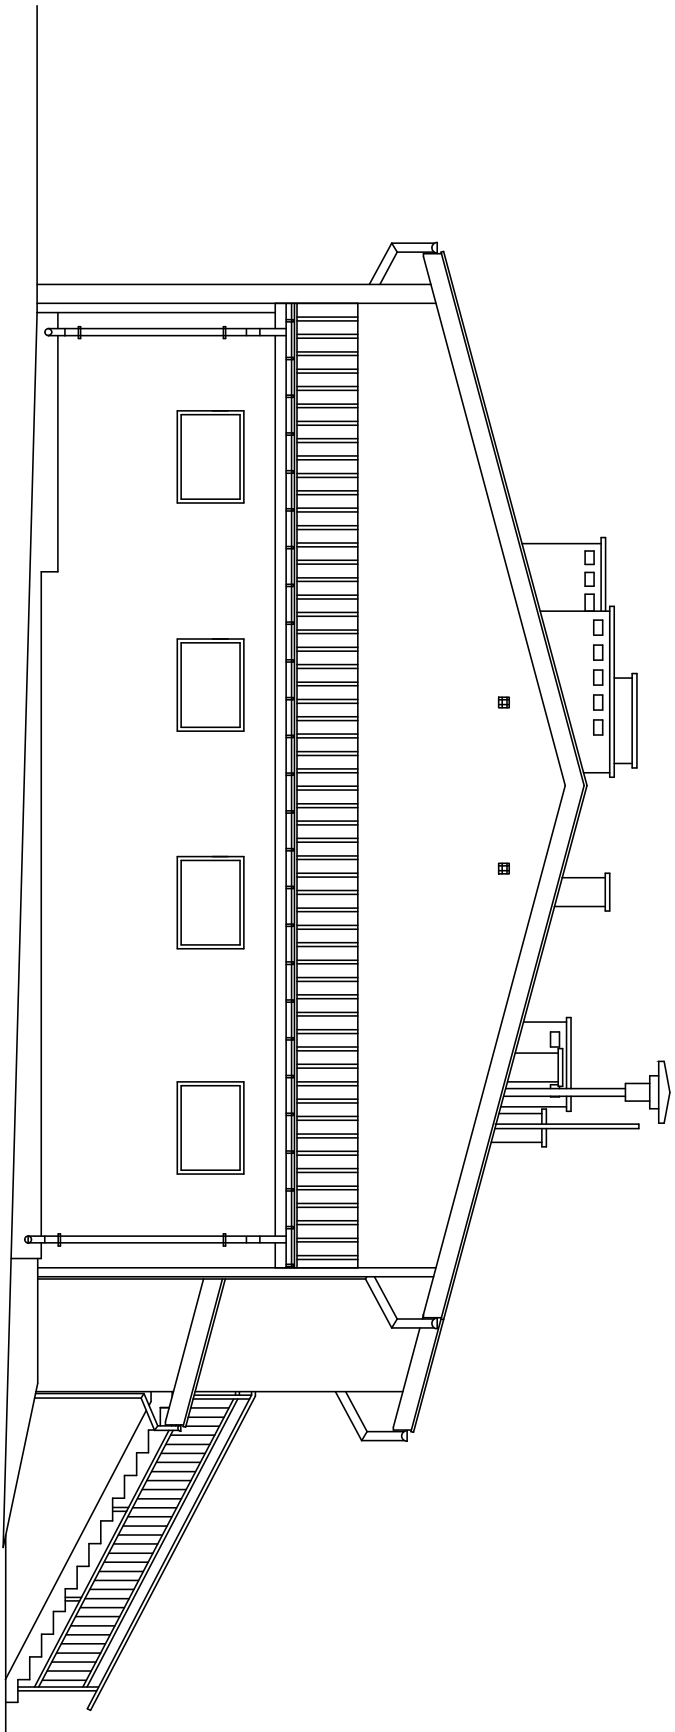

ELEWACJA WSCHODNIA

BIUROSTKA PROJEKTOWA:		ARCH VIS STUDIO AGNIESZKA CHUDZIŃSKA 05-800 PRUSZKÓW, UL. BOLESŁAWA PRUSA 45A M13	
INWESTOR:		Gmina Białaczów, 26-307 Białaczów, ul. Piotrkowska 12	
ZADANIE:			
Inwentaryzacja budynku użyteczności publicznej z częścią mieszkanią			
STADIUM: PROJEKT ARCHITEKTONICZNO - BUDOWLANY			
ADRES	Parcelów 75, 26-307 Białaczów	RYSUJĄCY NR: I-05	
OBIEKT:	dział ewid. 516, obręb 0004 Parcelów		
TYTUŁ RYSUNKU:		SKALA: 1:100	
ELEWACJA POŁUDNIOWA I WSCHODNIA - INWENTARYZACJA			
PROJEKTOWAŁ:	NR UPRZĄDNIEN	PODPIŚ	DATA:
DR INŻ. ARCH. AGNIESZKA CHUDZIŃSKA	MA/075/17		12/2025