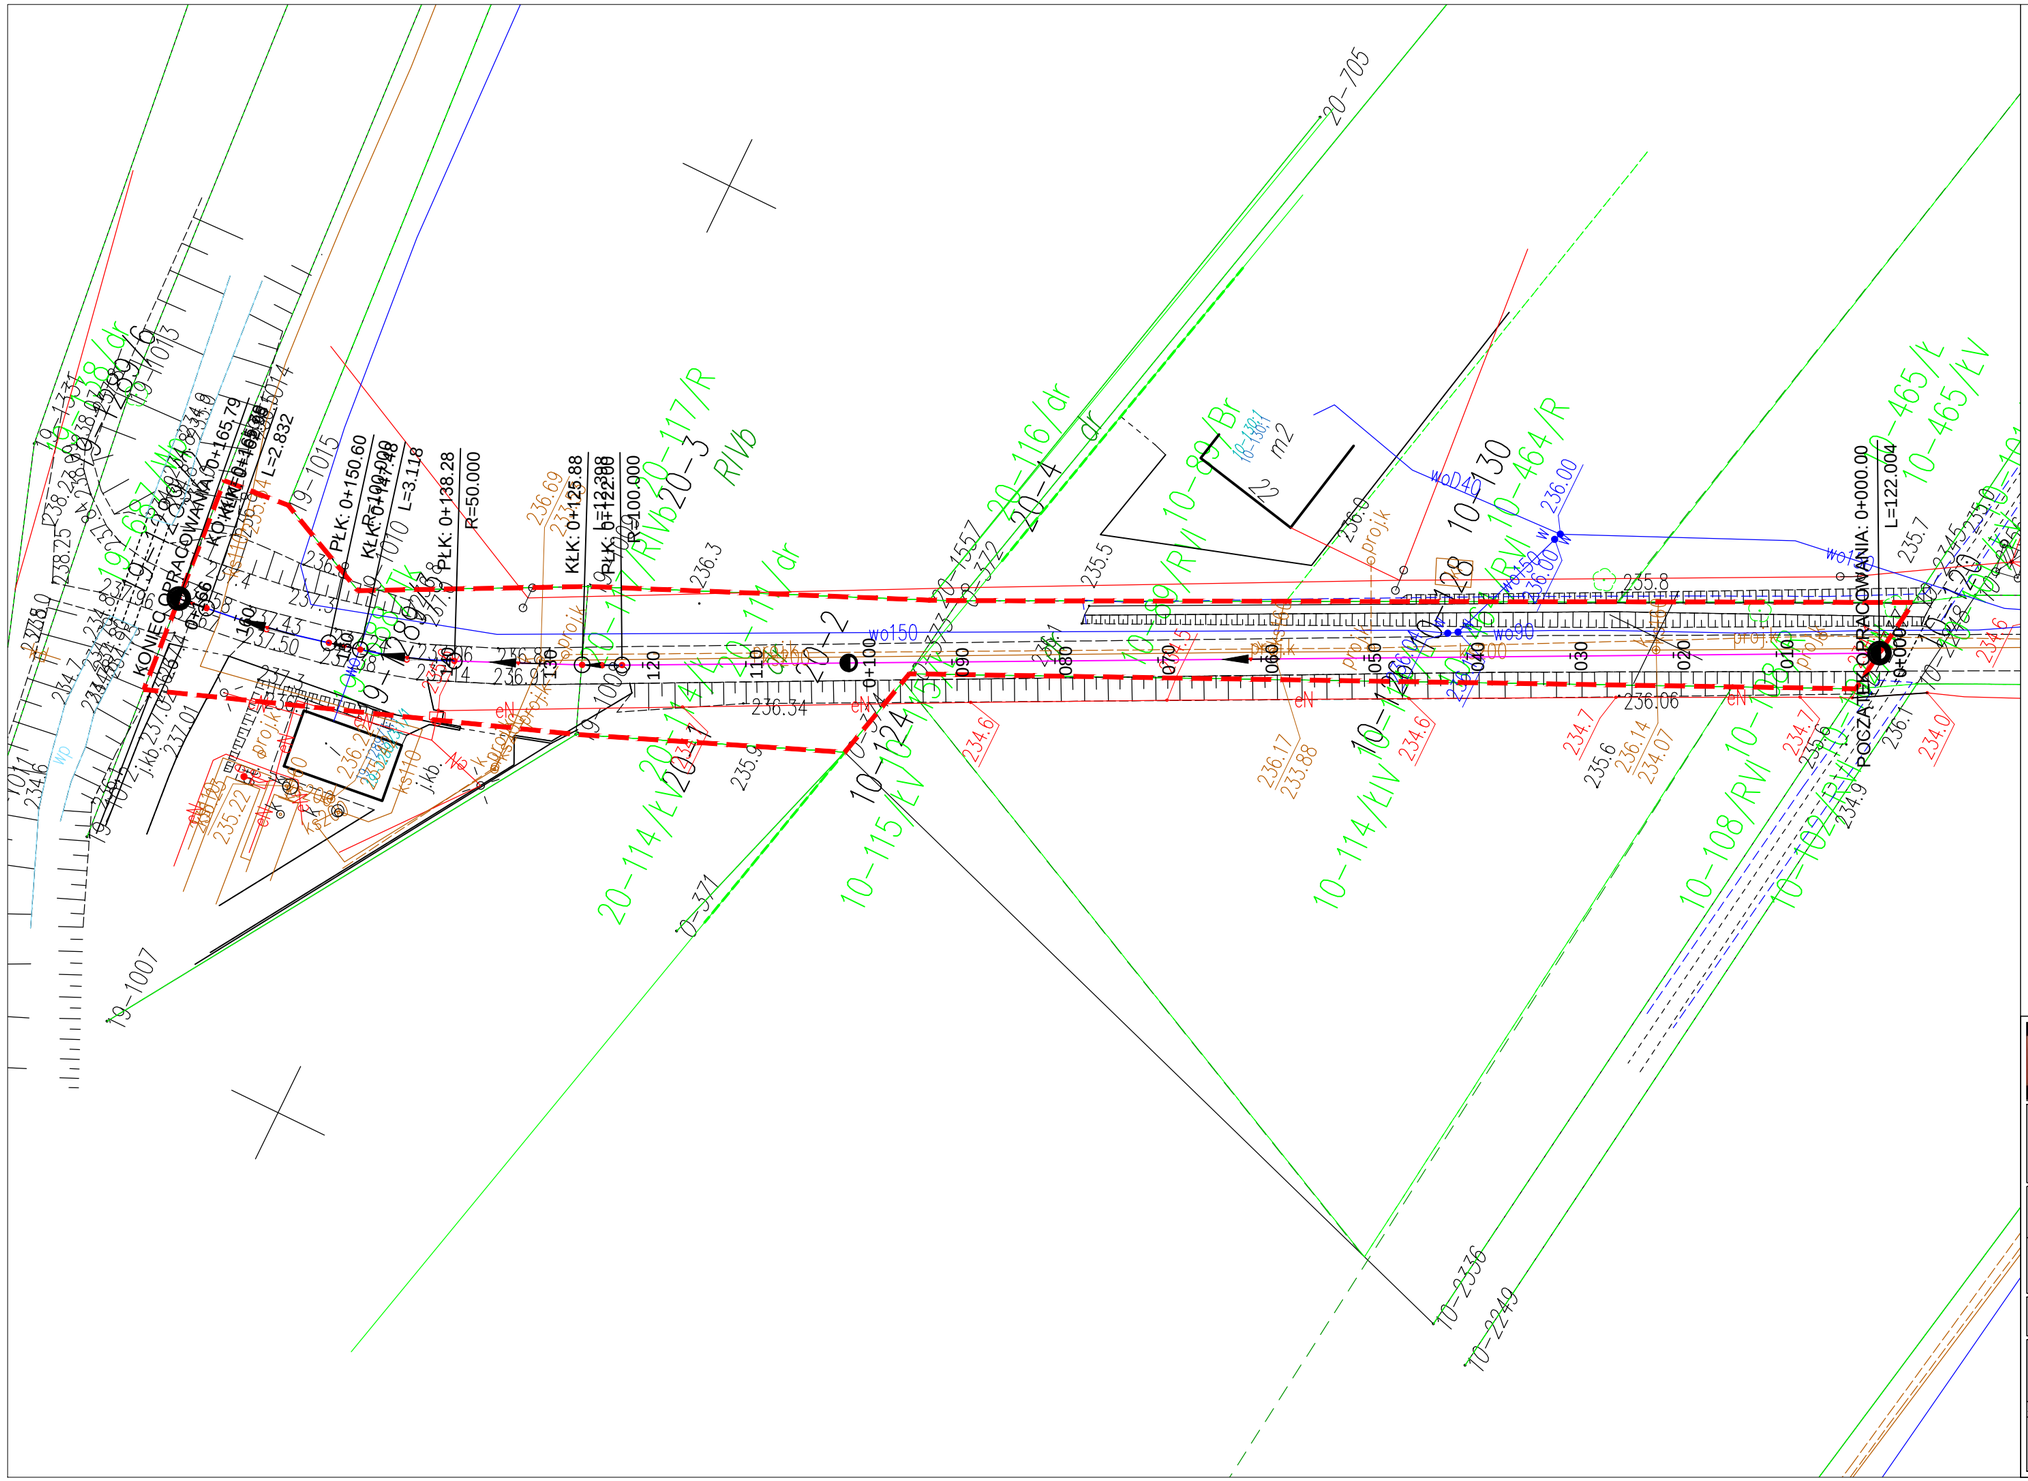

ST PROJEKT Jacek Staniek
Kąty 53, 29-100 Włoszczowa
NIP 6090010369, tel. 600 319 265
e-mail: stprojektbiuro@gmail.com

Inwestor:	Gmina Secemin ul. Struga 2 29-145 Secemin
Nazwa inwestycji:	Remont drogi gminnej nr 375011T - Międzylesie do stacji PKP (część III)
Adres inwestycji:	dz. nr ewid. 128 obręb 0010 Marchocice, dz. nr ewid. 2 obręb 0020 Żelisławiczki, dz. nr ewid. 1289/3 obręb 0019 Żelisławice, gm. Secemin

Stadium: PB	Branża: DROGOWA

Nazwa rysunku: Projekt zagospodarowania terenu	Numer rysunku: 3	Data: 03.2026 Skala rys.: 1:500

Zespół autorski:	Imię i nazwisko:	Uprawnienia:	Podpis:
Projektant branży drogowej:	mgr inż. Jacek Staniek	SWK/0060PWBD/21	