



Przekrój poprzeczny istniejącej drogi gminnej

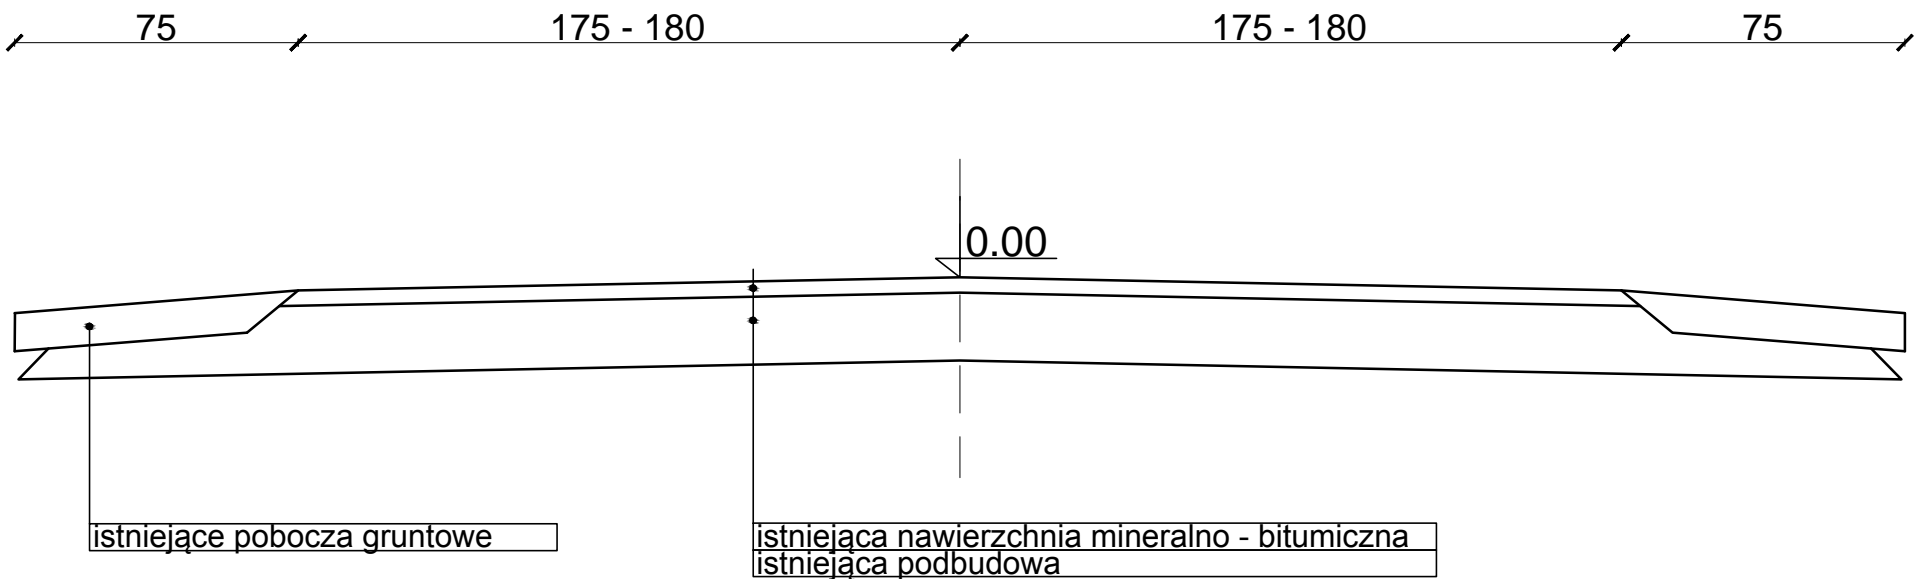

		ST PROJEKT Jacek Staniek Kąty 53, 29-100 Włoszczowa NIP 6090010369, tel. 600 319 265 e-mail: stprojektbiuro@gmail.com	
Inwestor:	Gmina Secemin ul. Struga 2 29-145 Secemin		
Nazwa inwestycji:	Remont drogi gminnej nr 375011T - Międzylesie do stacji PKP (część III)		
Adres inwestycji:	dz. nr ewid. 128 obręb 0010 Marchocice, dz. nr ewid. 2 obręb 0020 Żeliszawicki, dz. nr ewid. 1289/3 obręb 0019 Żeliszawice, gm. Secemin		
Stadium:	PB	Branża:	DROGOWA
Nazwa rysunku:	Przekrój poprzeczny istniejącej drogi gminnej		Numer rysunku: 4
			Data: 03.2026
			Skala rys.: 1:20
Zespół autorski:	Imię i nazwisko:	Uprawnienia:	Podpis:
Projektant branży drogowej:	mgr inż. Jacek Staniek	SWK/0060PWBD/21	