



# Przekrój poprzeczny istniejącej drogi gminnej

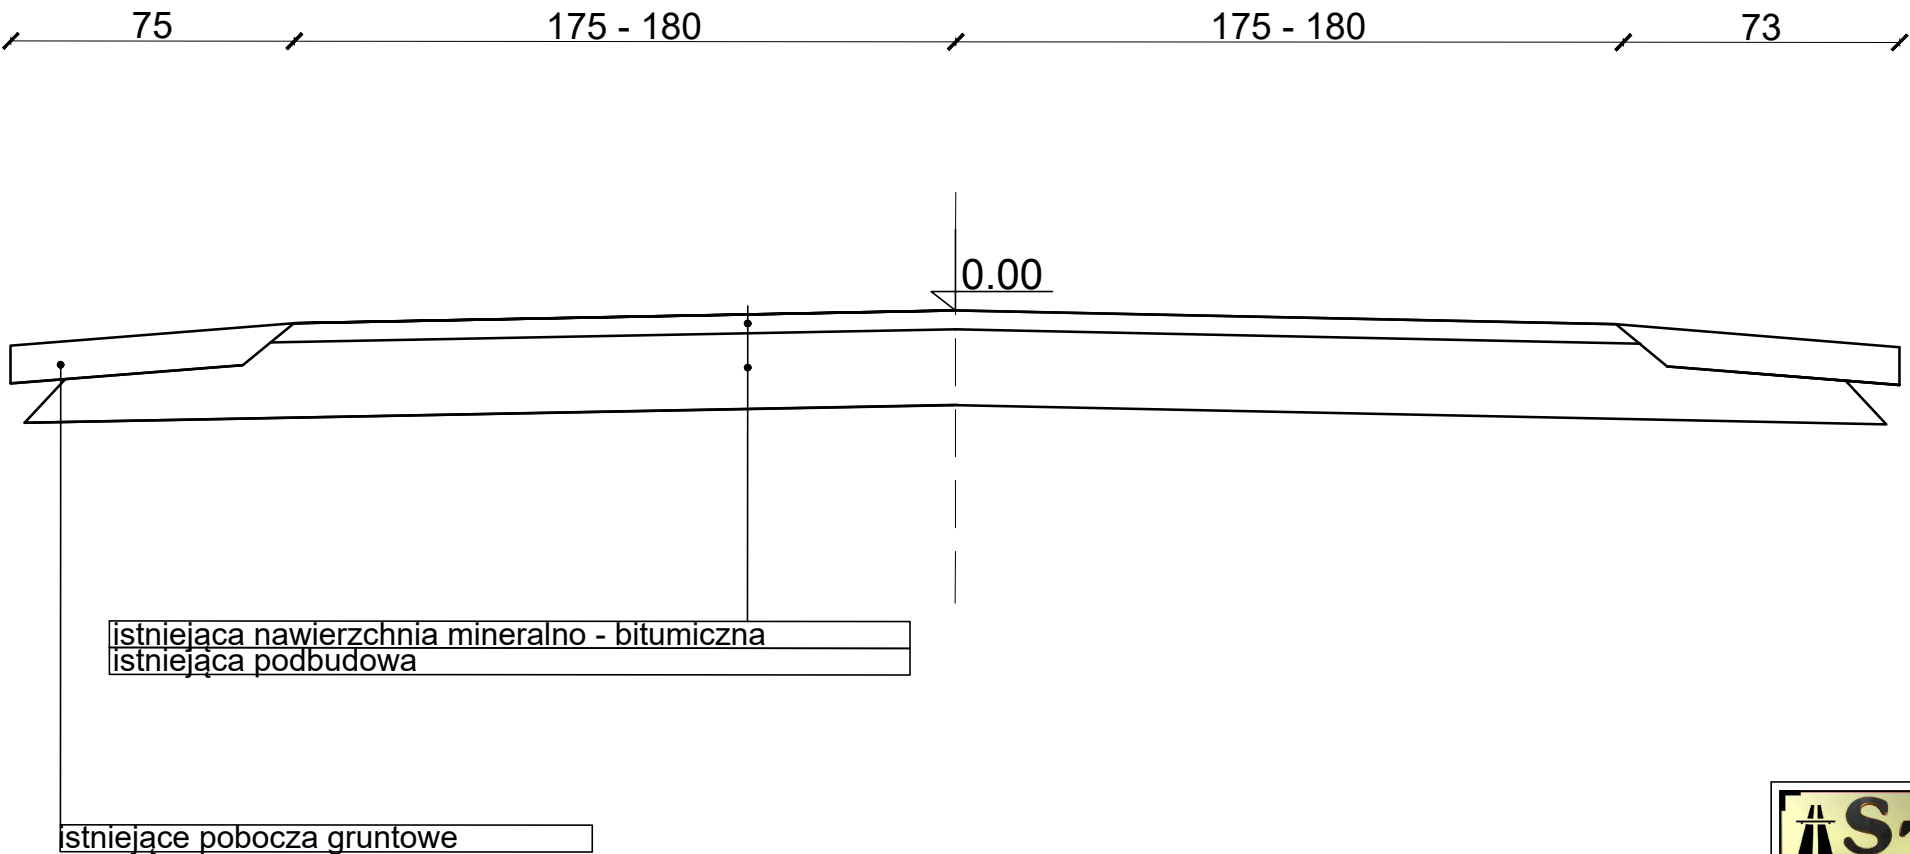

		ST PROJEKT Jacek Staniek Kąty 53, 29-100 Włoszczowa NIP 6090010369, tel. 600 319 265 e-mail: stprojektbiuro@gmail.com	
Inwestor:		Gmina Secemin ul. Struga 2 29-145 Secemin	
Nazwa inwestycji:		Remont drogi gminnej Nr 375011T – Międzylesie do stacji PKP (część I)	
Adres inwestycji:		dz. nr ewid. 253 obręb 0010 Marchocice,gm. Secemin	
Stadium:		Branża:	
PB		DROGOWA	
Nazwa rysunku:		Numer rysunku:	Data:
Przekrój poprzeczny isniejącej drogi gminnej		4	08.2025
		Skala rys.:	1:20
Zespół autorski:		Imię i nazwisko:	
Projektant branży drogowej:		mgr inż. Jacek Staniek	
		Uprawnienia	
		SWK/0060PWBD/21	
		Podpis:	