



Przekrój poprzeczny istniejącej drogi gminnej

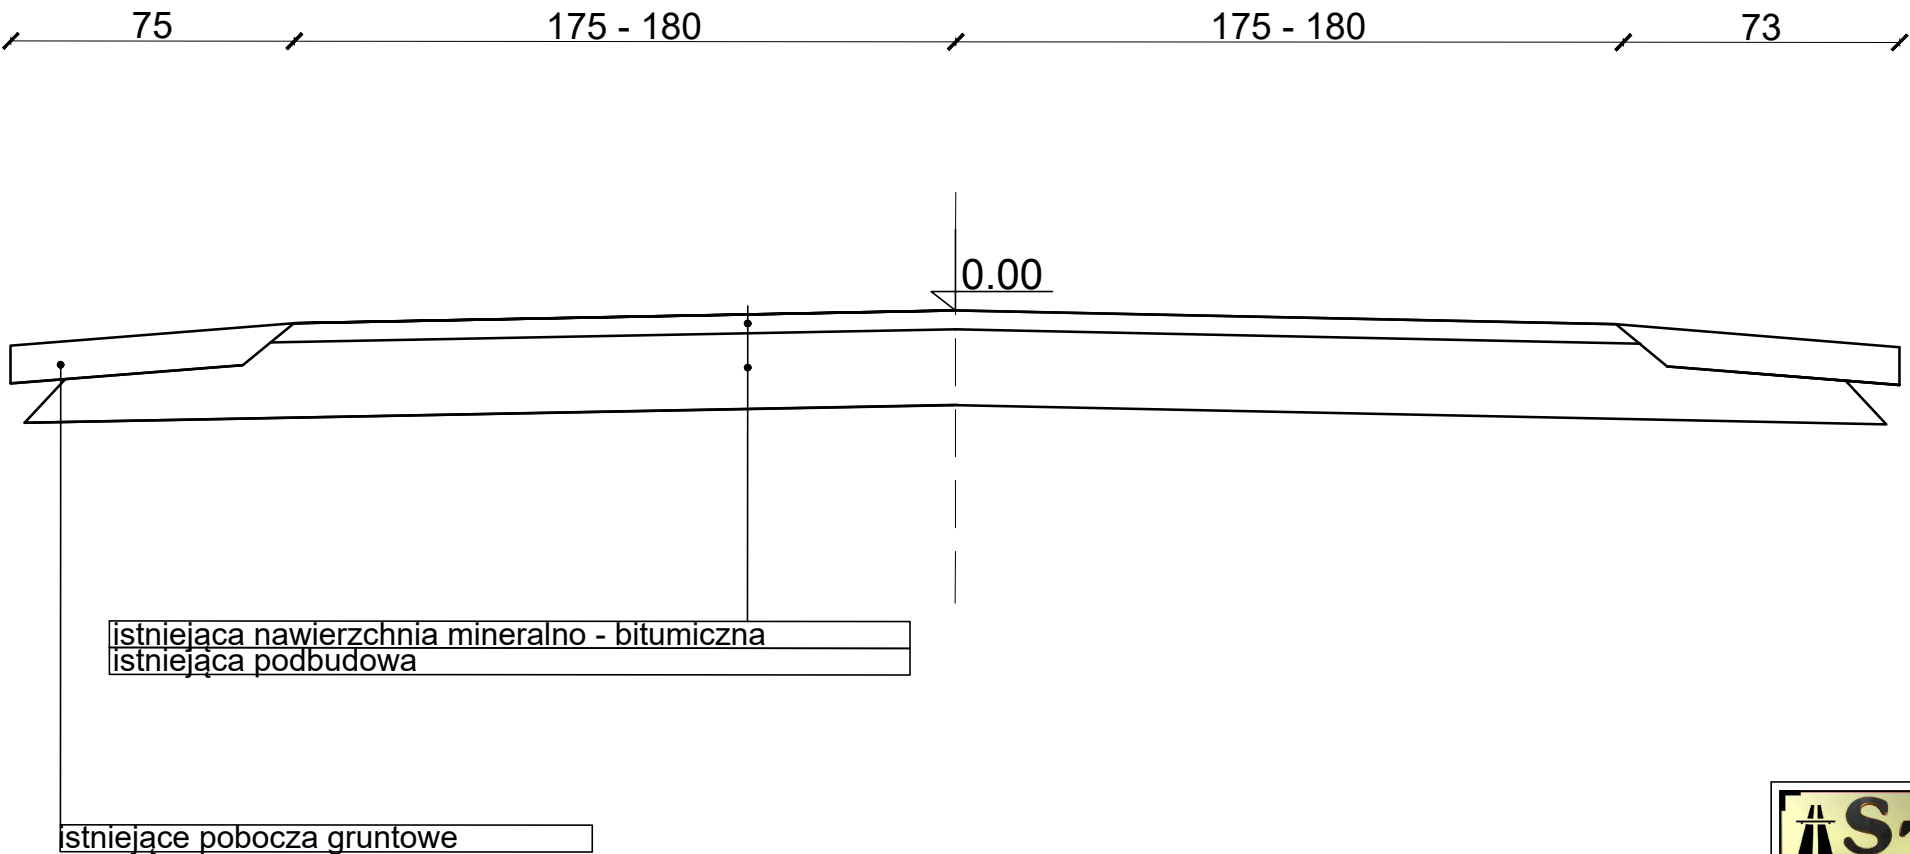

		ST PROJEKT Jacek Staniek Kąty 53, 29-100 Włoszczowa NIP 6090010369, tel. 600 319 265 e-mail: stprojektbiuro@gmail.com	
Inwestor:		Gmina Secemin ul. Struga 2 29-145 Secemin	
Nazwa inwestycji:		Remont drogi gminnej Nr 375011T – Międzylesie do stacji PKP (część II)	
Adres inwestycji:		dz. nr ewid. 129 obręb 0010 Marchocice,gm. Secemin	
Stadium:		PB	
Branża:		DROGOWA	
Nazwa rysunku:		Przekrój poprzeczny isniejącej drogi gminnej	
Numer rysunku:		4	
Data:		08.2025	
Skala rys.:		1:20	
Zespół autorski:		Imię i nazwisko:	
Uprawnienia:		Podpis:	
Projektant branży drogowej:		mgr inż. Jacek Staniek	
SWK/0060PWBD/21			