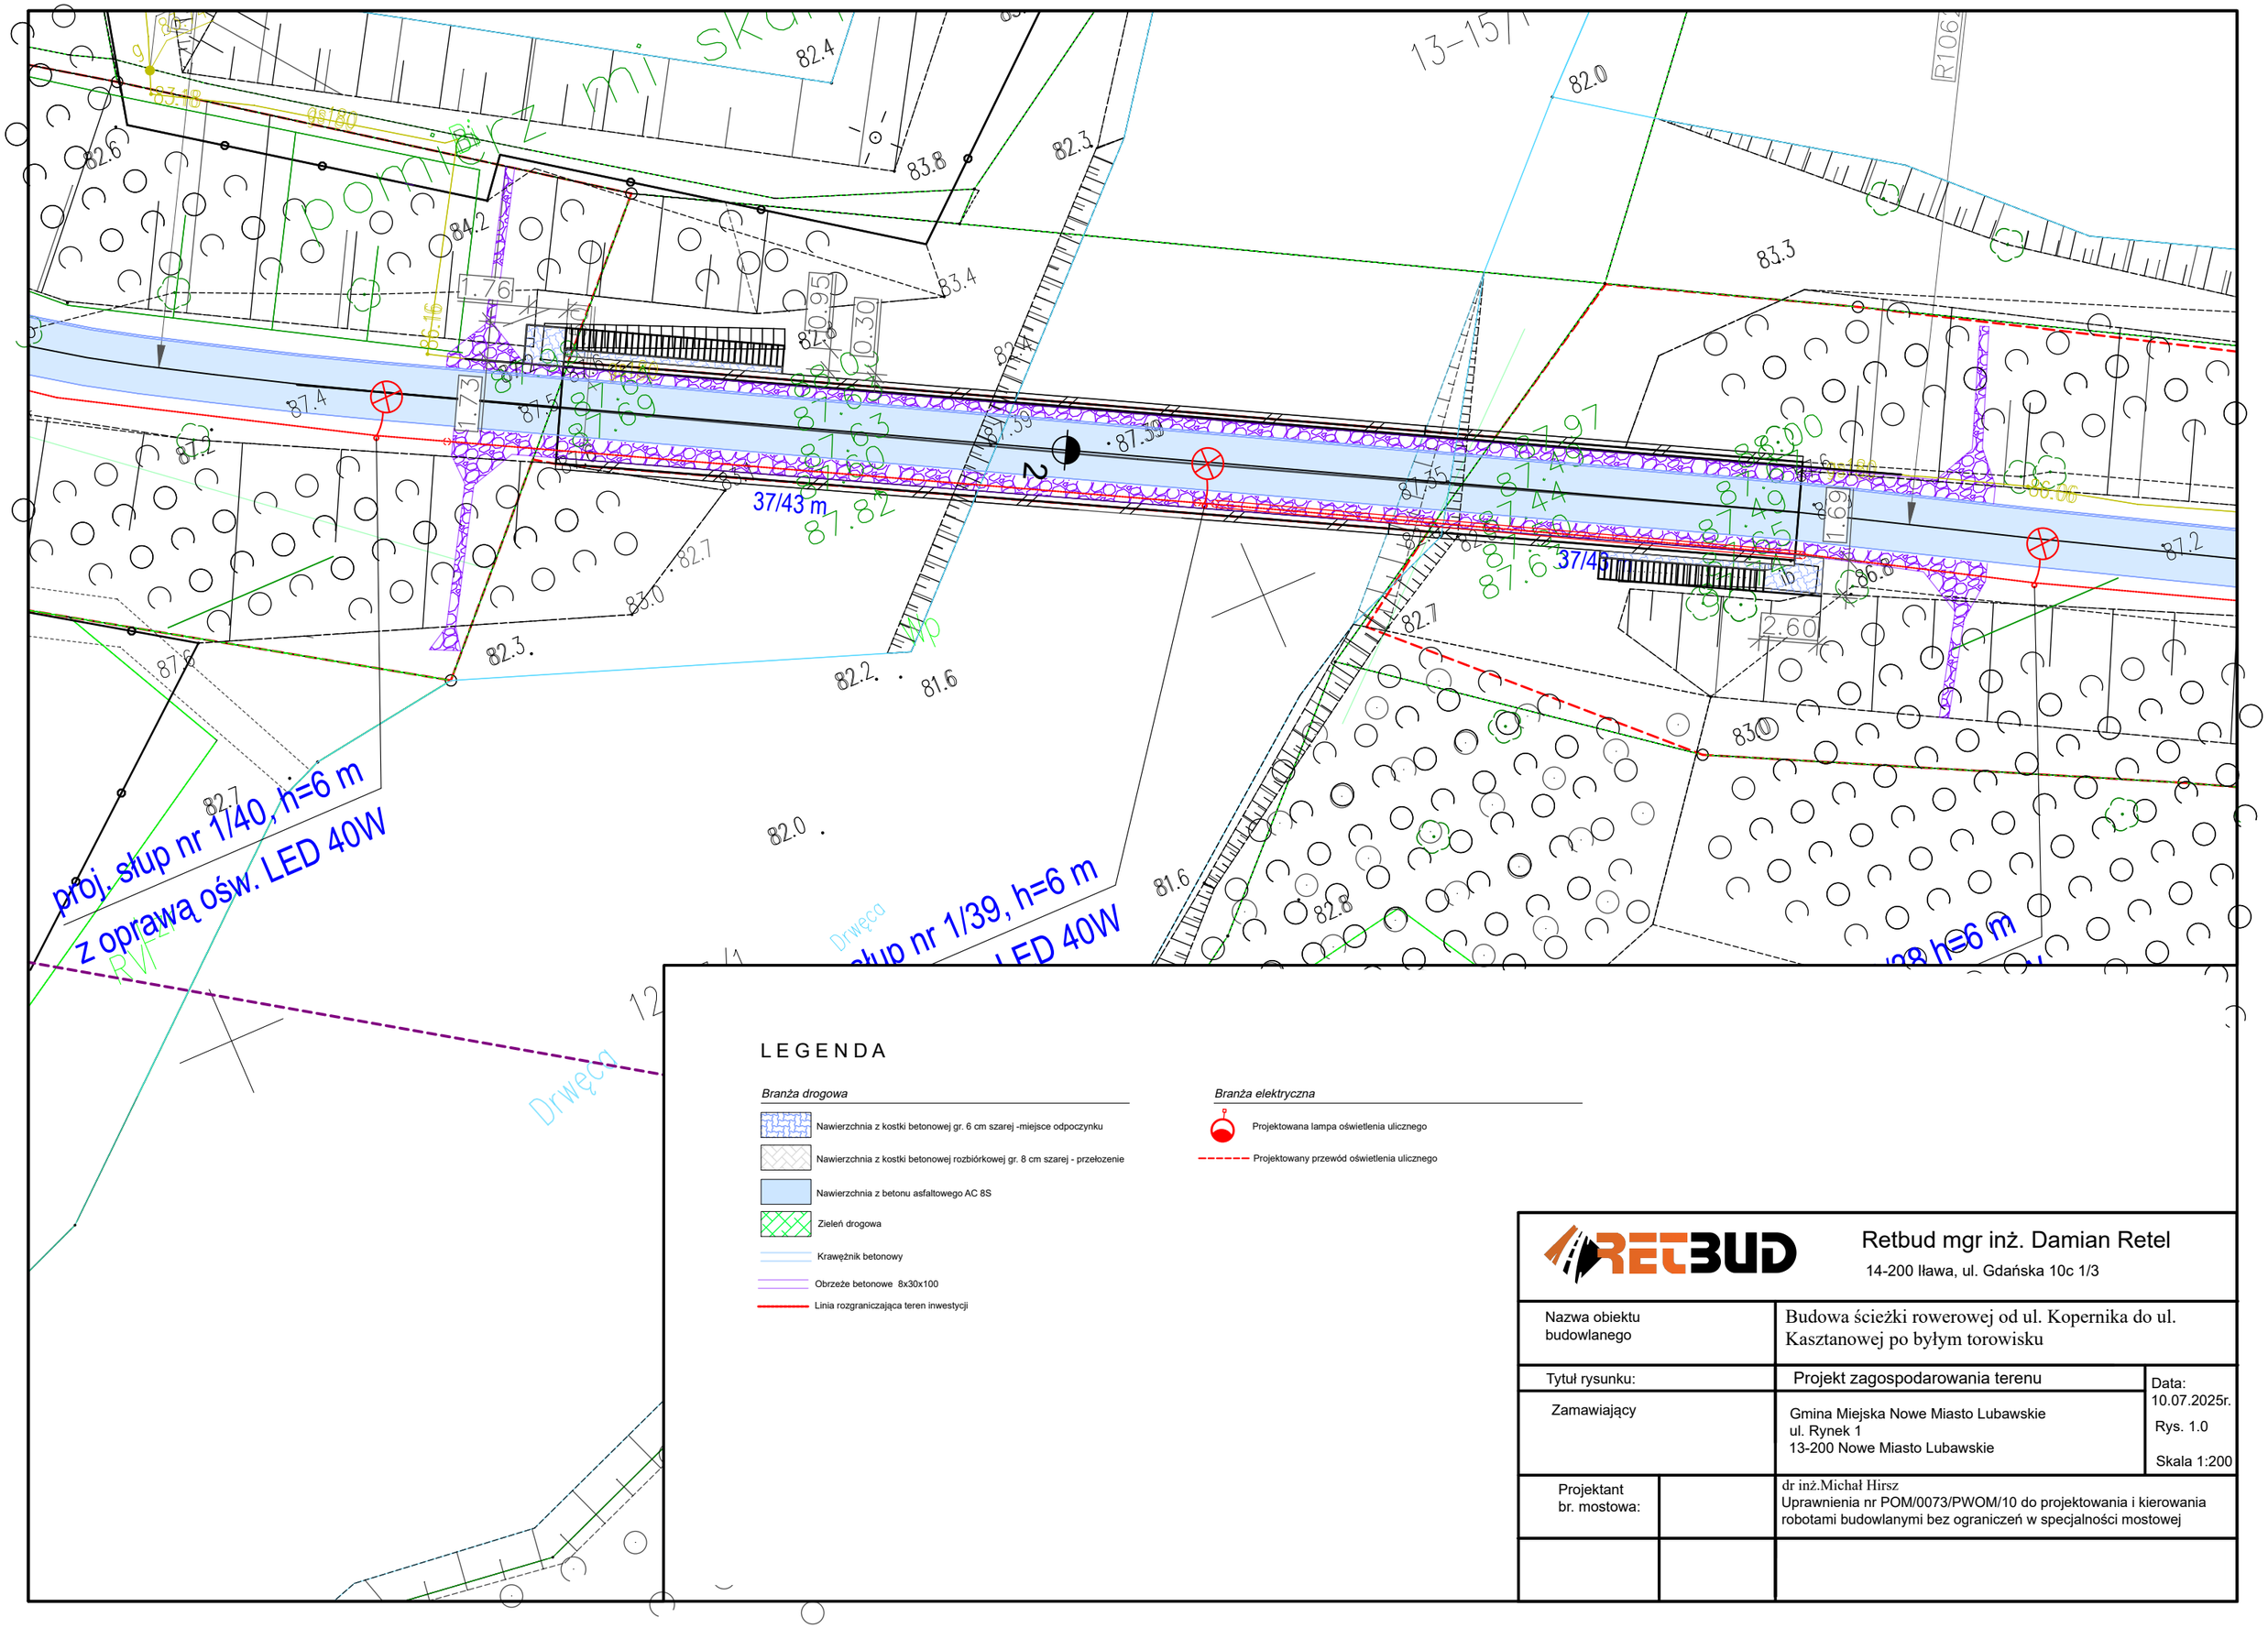

LEGENDA

Branża drogowa

- Nawierzchnia z kostki betonowej gr. 6 cm szarej -miejsce odpoczynku
- Nawierzchnia z kostki betonowej rozbiórkowej gr. 8 cm szarej - przełożenie
- Nawierzchnia z betonu asfaltowego AC 8S
- Zieleń drogowa
- Krawężnik betonowy
- Obrzeże betonowe 8x30x100
- Linia rozgraniczająca teren inwestycji

Branża elektryczna

- Projektowana lampa oświetlenia ulicznego
- Projektowany przewód oświetlenia ulicznego

RETBUD

Retbud mgr inż. Damian Retel
14-200 Iława, ul. Gdańska 10c 1/3

Nazwa obiektu budowlanego	Budowa ścieżki rowerowej od ul. Kopernika do ul. Kasztanowej po byłym torowisku
Tytuł rysunku:	Projekt zagospodarowania terenu
Zamawiający	Gmina Miejska Nowe Miasto Lubawskie ul. Rynek 1 13-200 Nowe Miasto Lubawskie
Data:	10.07.2025r.
	Rys. 1.0
	Skala 1:200
Projektant br. mostowa:	dr inż.Michał Hirsz Uprawnienia nr POM/0073/PWOM/10 do projektowania i kierowania robotami budowlanymi bez ograniczeń w specjalności mostowej