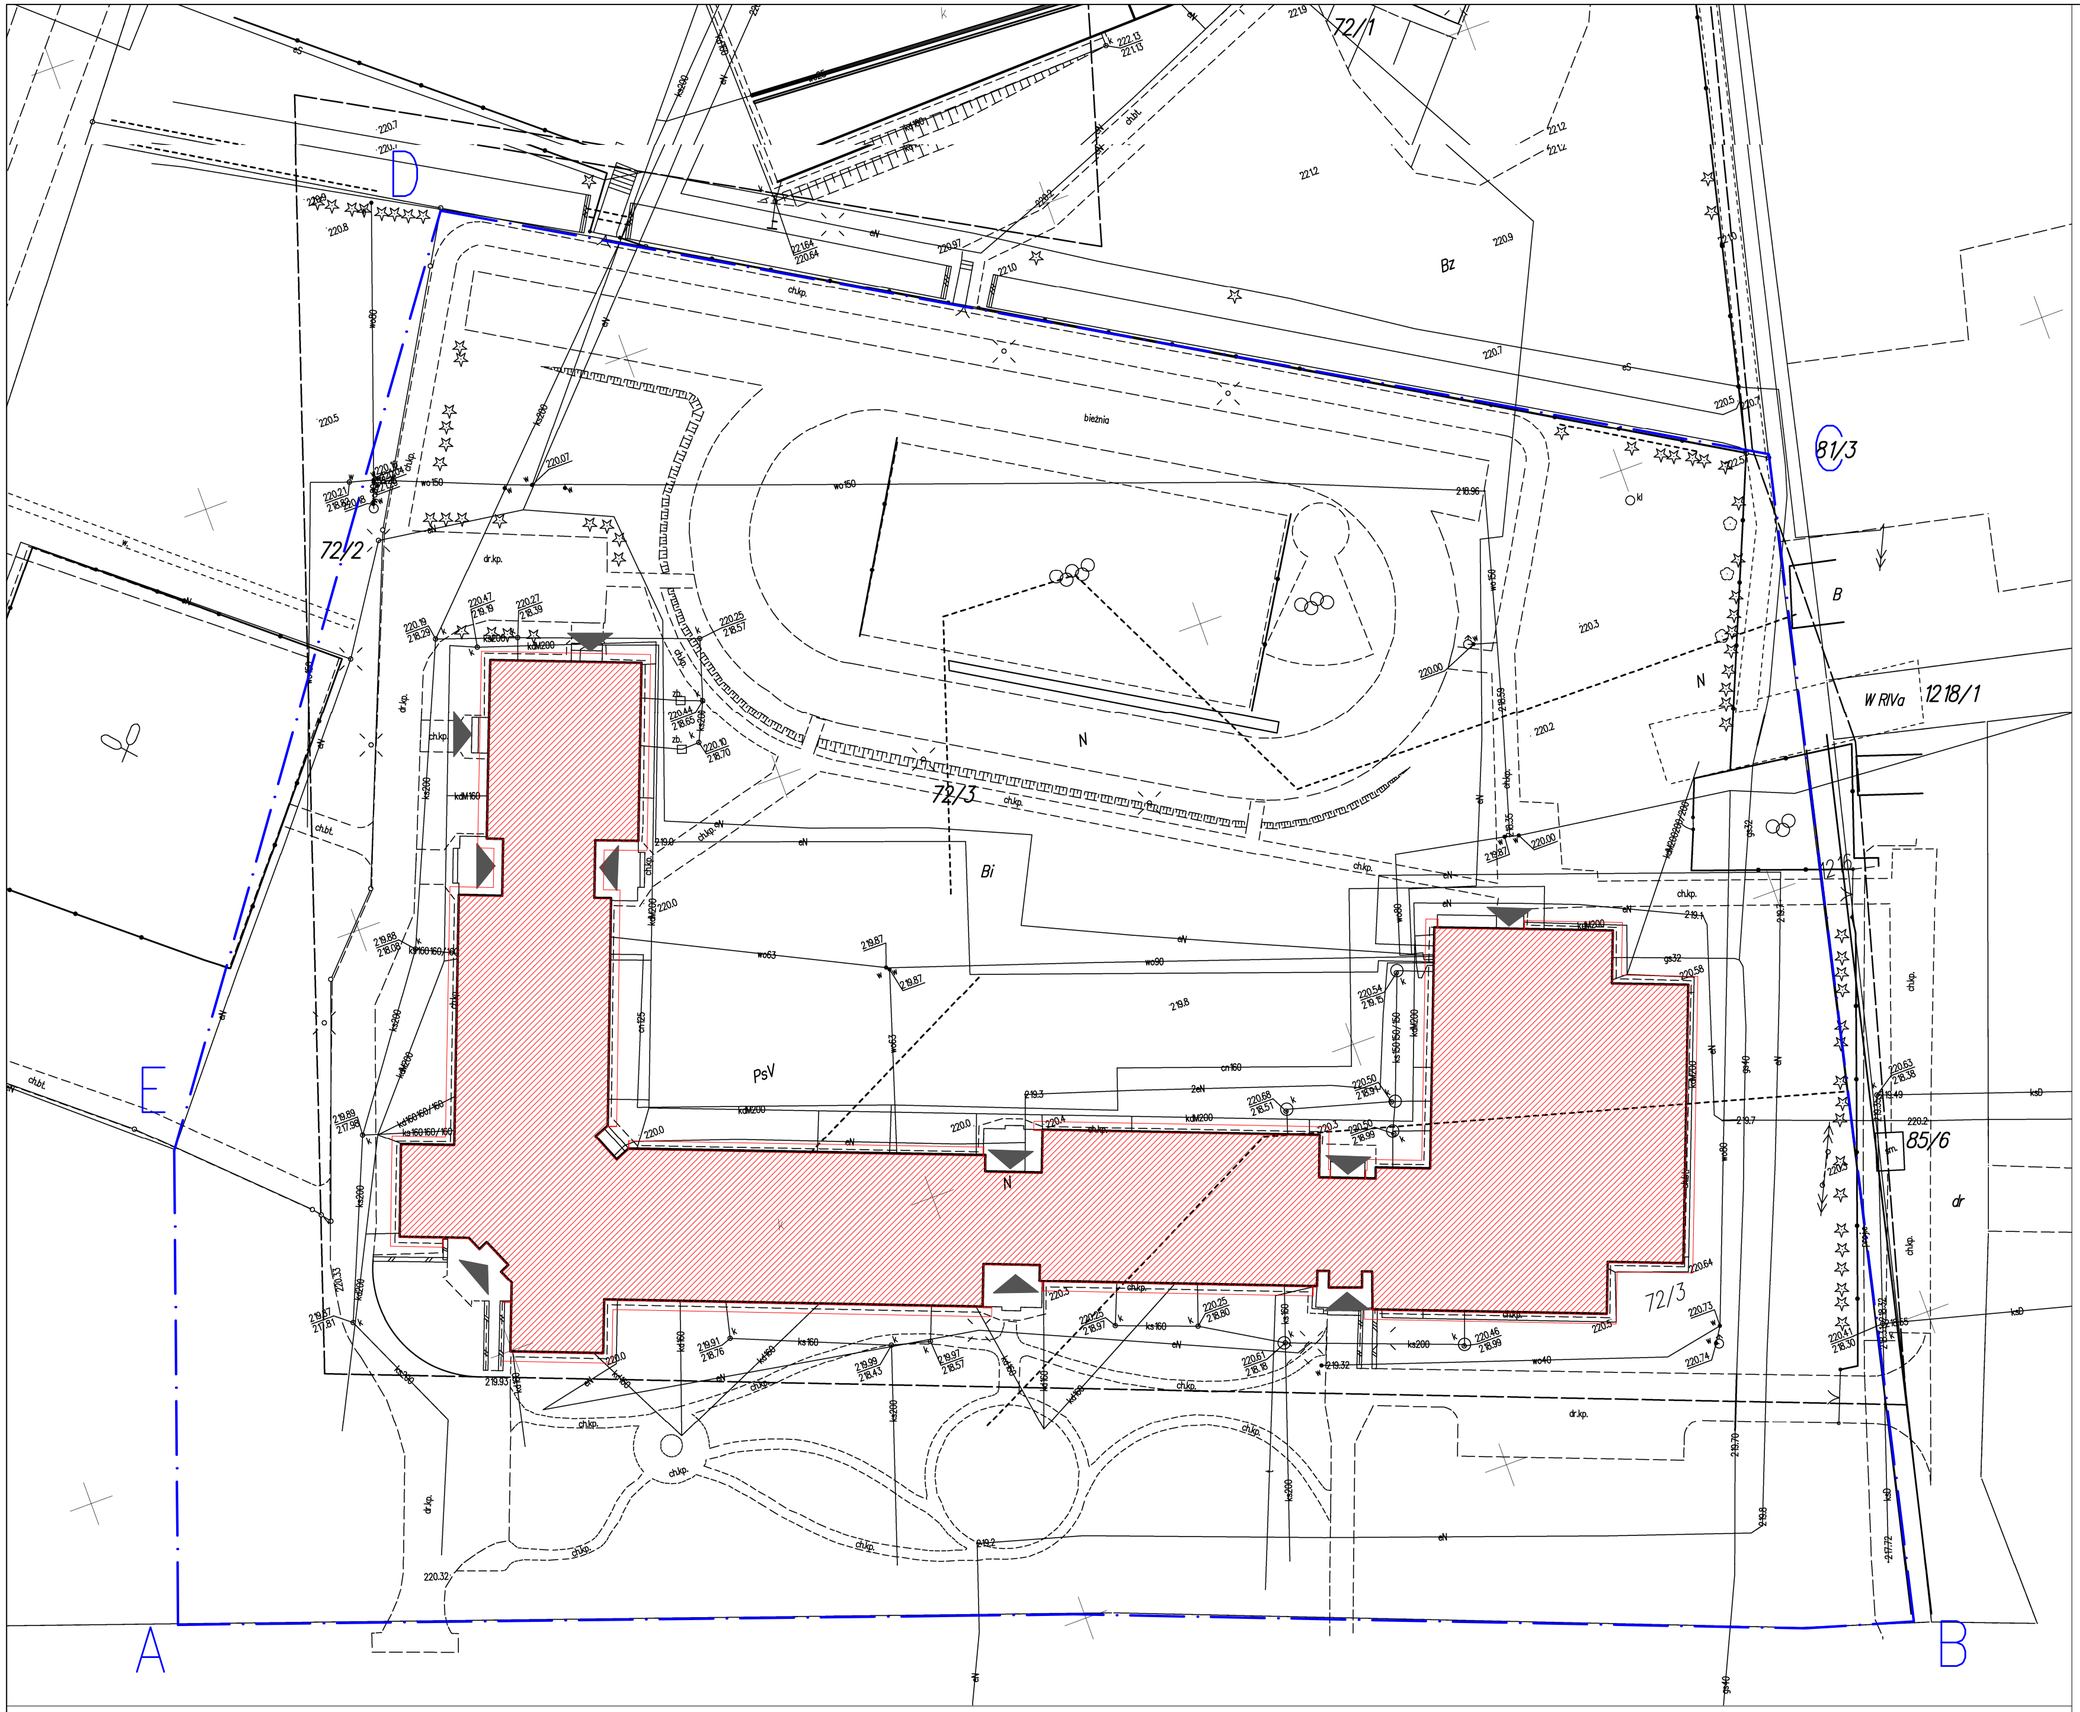

LEGENDA:

BUDYNEK OBJĘTY OPRACOWANIEM

WEJŚCIE DO BUDYNKU

GRANICA OPRACOWANIA

BMP PROJEKT

MGR INŻ. ARCH.
BARTŁOMIEJ PAWEŁCZUK
UL. RUCKIEGO 36
20-736 LUBLIN
NIP: 7123069151 REGON: 361232647

INWESTOR	**Gmina Cieszanów** Ul. Rynek 1; 37-611 Cieszanów
STADIUM	PROJEKT ARCHITEKTONICZNO-BUDOWLANY
BRANŻA	ARCHITEKTURA
NAZWA OBIEKTU	Termomodernizacja budynku Szkoły Podstawowej im. płk. Bronisławy Wysłouchowej z Szabatowskich w Cieszanowie
NR DZ./ ADRES	ul. Mickiewicza 73; 37-611 Cieszanów dz. nr 72/2 i 72/3 ; obręb Nowe Sioło 0007 id. dz. 180902_5.0007
ARCHITEKTURA	MGR INŻ.ARCH. BARTŁOMIEJ PAWEŁCZUK upr.bud. 242/LBOKK/2018
SPRAWDZAJĄCY ARCHITEKTURY	MGR INŻ.ARCH. PIOTR KAZALSKI upr.bud. 238/LBOKK/2018

WSKAZANIE LOKALIZACJI	Czerwiec 2023	1:100	Z-01
TYTUŁ	DATA	SKALA / FORMAT	NR RYS