


Legenda:

- niweleta jezdni
- niweleta terenu

PROFIL: DROGA MANEWRÓWA
POZIOM PORÓWN: 122.000

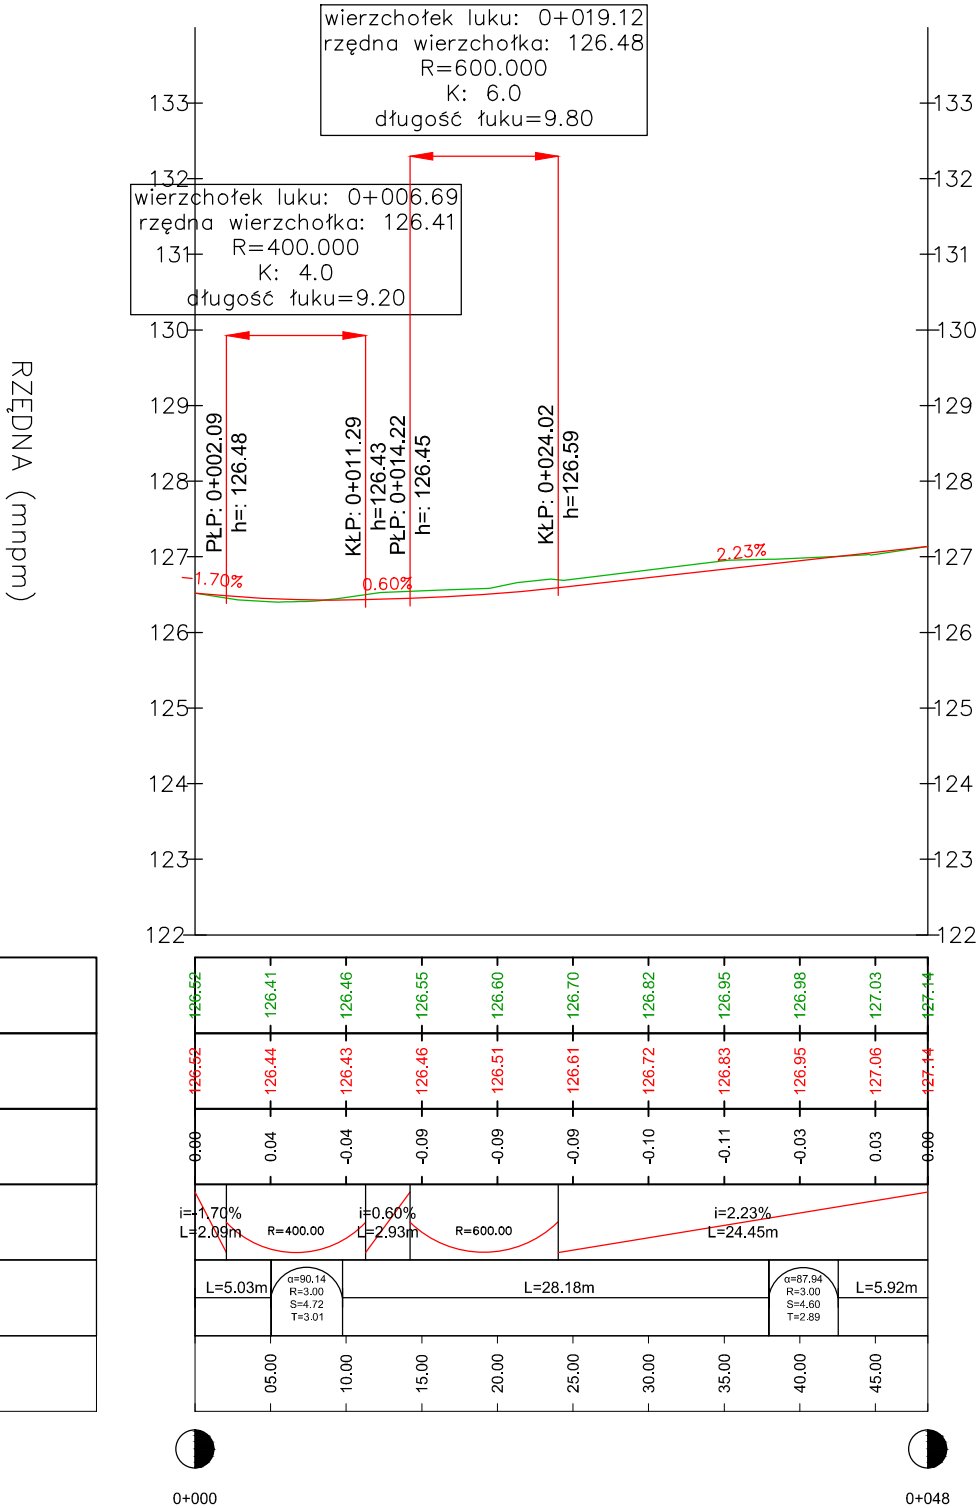

Istniejący teren
Projektowana niweleta
Różnica rzędnych
Pochylenia i łuki pionowe
Proste i łuki poziome
Kilometraż

Wykonawca			Zamawiający		
<div><div>ESPEJA</div><div>BIURO PROJEKTOWE</div><div>Espeja biuro projektowe</div><div>ulica Górnoślaska 8/13</div><div>62-800 Kalisz</div></div>			<div><div></div><div>Wójt Gminy Przygodzice</div><div>Pl. Powstańców Wielkopolskich 2</div><div>63-421 Przygodzice</div></div>		
Data opracowania 10.2023			Tytuł zadania:	Budowa parkingu przy oddziale przedszkolnym w Topoli Wielkiej	
			Stadium	Projekt Budowlany	
Skala 1:100/500			Tytuł rysunku	Profil Podłużny	
Branża	Stanowisko	Imię i nazwisko	Nr uprawnień	Podpis	Nr Rys 4.0
Drogowa	Projektant	mgr inż. Michał Suchecki	WKP/0488/PWOD/21		
	Sprawdzający	mgr inż. Zbigniew Janaszczyk	20/75		