PRZEKRÓJ A-A
Topola Wielka

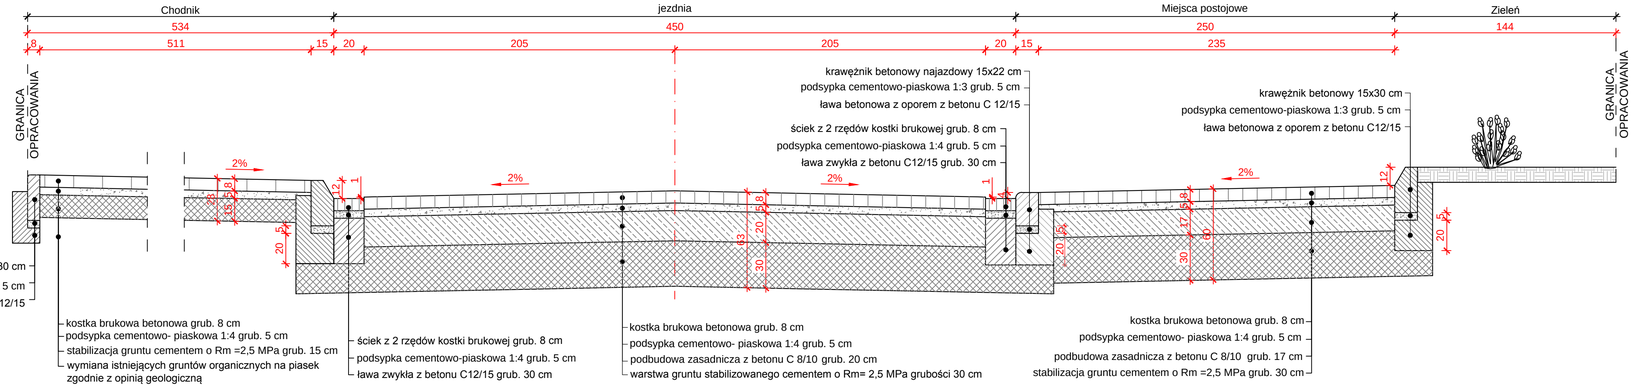

PRZEKRÓJ B-B
Topola Wielka

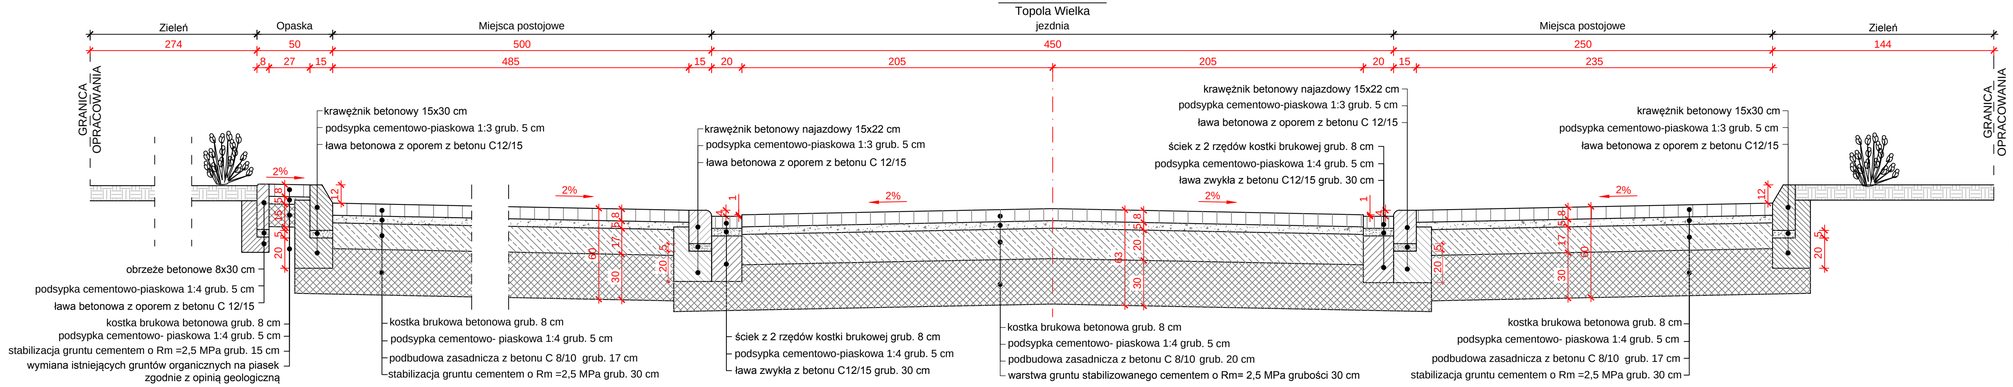

Wykonawca	Zamawiający	
ESPEJA BIURO PROJEKTOWE *Espeja biuro projektowe* *ulica Górnośląska 8/13* *62-800 Kalisz*	*Wójt Gminy Przygodzice* *Pl. Powstańców Wielkopolskich 2* *63-421 Przygodzice*	
Data opracowania *10.2023*	*Tytuł zadania:*	*Budowa parkingu przy oddziale przedszkolnym w Topoli Wielkiej*
	Stadium	*Projekt Budowlany*
Skala 1:20	*Tytuł rysunku*	*Przekroje Konstrukcyjne*

Branża	*Stanowisko*	*Imię i nazwisko*	*Nr uprawnień*	*Podpis*	
Drogowa	*Projektant*	*mgr inż. Michał Suchecki*	*WKP/0488/POOD/21*		*Nr Rys 5.0*
	Sprawdzający	*mgr inż. Zbigniew Janaszczyk*	*20/75*		