

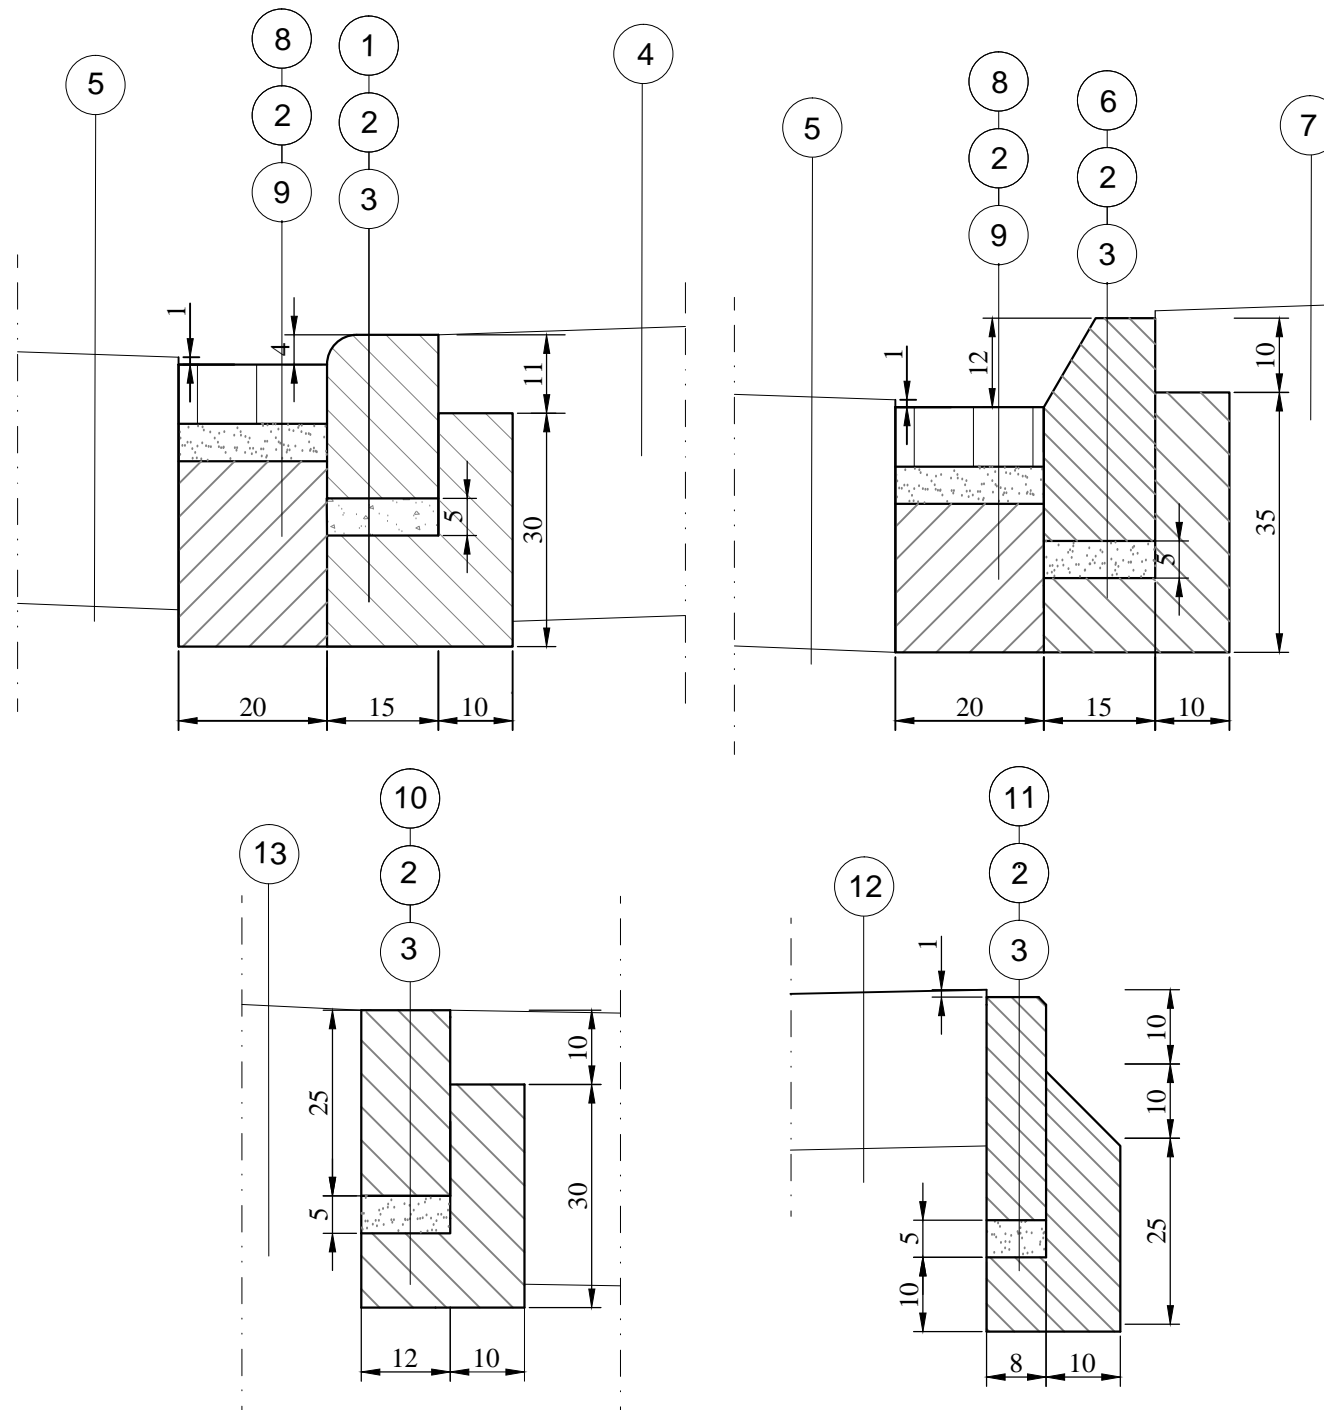
# Szczegół



Skala 1:10

Oporniki, krawężniki i obrzeża betonowe

SZCZEGÓŁY KONSTRUKCYJNE – LEGENDA

①	Krawężnik betonowy najazdowy 15x22x100 cm
②	Podsypka cementowo - piaskowa w stosunku 1:3
③	Ława betonowa z oporem z betonu C12/15
④	Konstrukcja miejsc postojowych
⑤	Konstrukcja jezdni
⑥	Krawężnik betonowy 15x30x100 cm
⑦	Zieleń
⑧	Ściek z dwurzędowej kostki brukowej grub. 8 cm
⑨	Ława betonowa z betonu C12/15
⑩	Opornik betonowy 12x25x100 cm
⑪	Obrzeże betonowe 8x30x100 cm
⑫	Konstrukcja chodnika
⑬	Konstrukcja terenu utwardzonego z kostki brukowej



Wykonawca		Zamawiający			
 Espeja biuro projektowe ulica Górnoślaska 8/13 62-800 Kalisz		 Wójt Gminy Przygodzice Pl. Powstańców Wielkopolskich 2 63-421 Przygodzice			
Data opracowania 10.2023		Tytuł zadania:	Budowa parkingu przy oddziale przedszkolnym w Topoli Wielkiej		
		Stadium	Projekt Budowlany		
Skala 1:10		Tytuł rysunku	Szczegóły Konstrukcyjne		
Branża	Stanowisko	Imię i nazwisko	Nr uprawnień	Podpis	Nr Rys 6.1
Drogowa	Projektant	mgr inż. Michał Suchecki	WKP/0488/PWOD/21		
	Sprawdzający	mgr inż. Zbigniew Janaszczyk	20/75		