


Szczegół
Skala 1:50


Zjazd zwykły o nawierzchni z kostki brukowej

PRZESKÓJ A-A

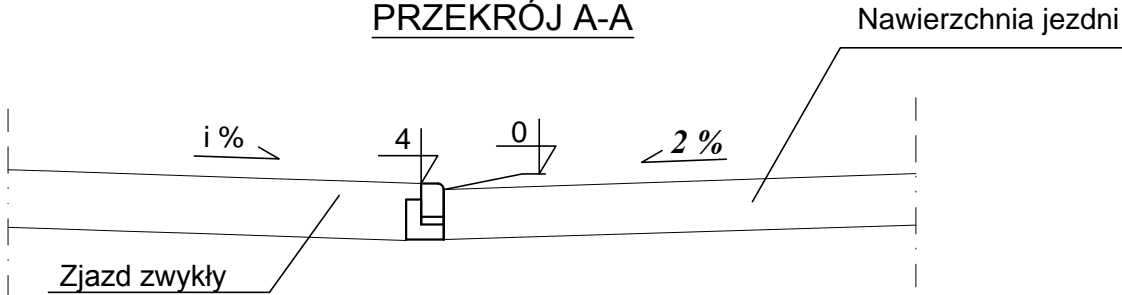


- nawierzchnia z kostki brukowej betonowej

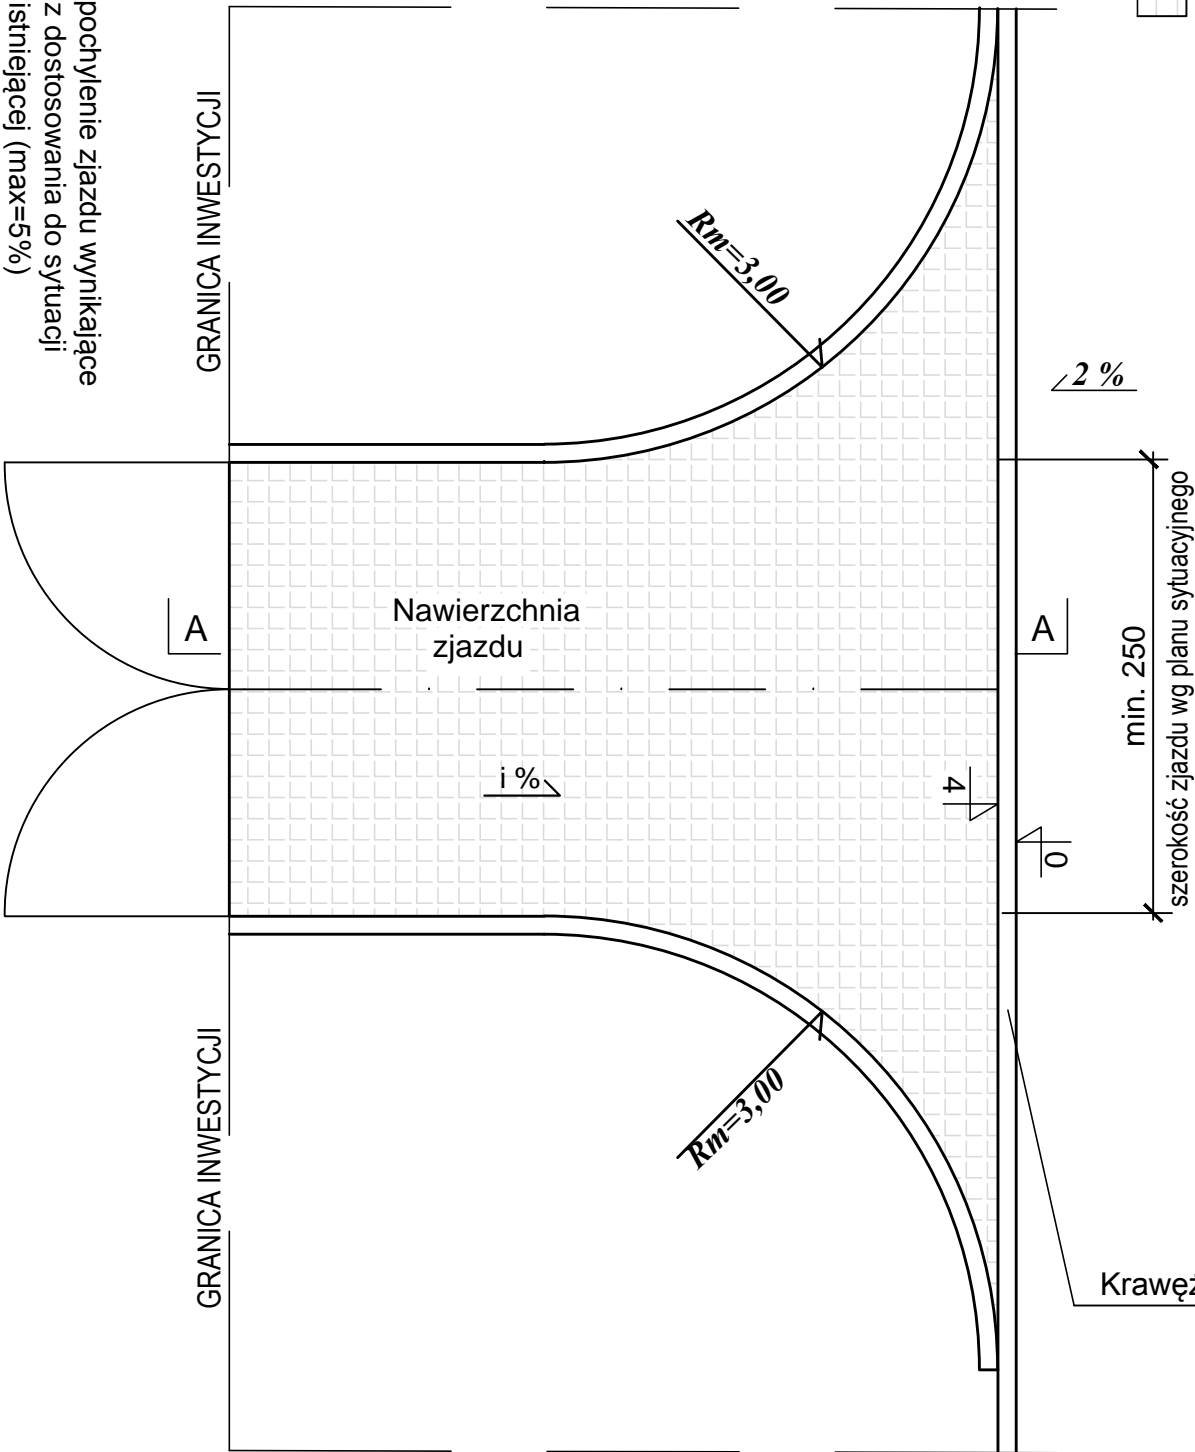

i - pochycienie zjazdu wynikające z dostosowania do sytuacji istniejącej (max=5%)



Szczegół

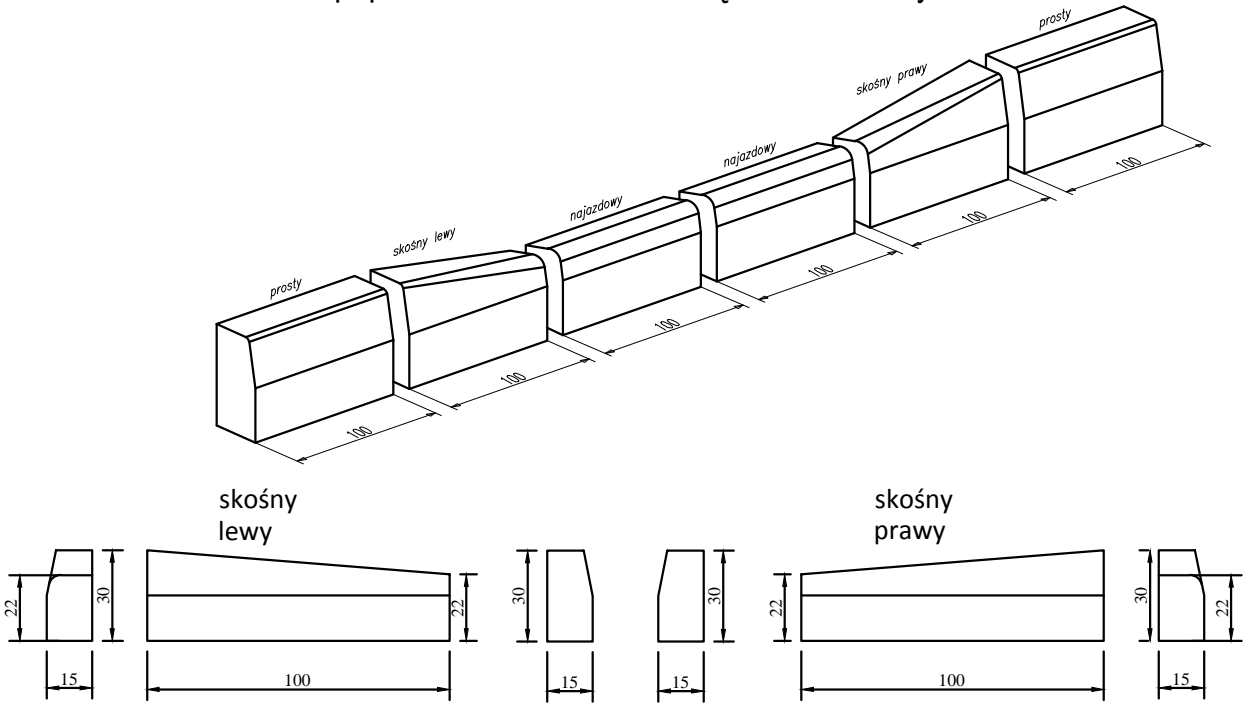Zmiana krawężnika prostego na najazdowy poprzez zastosowanie krawężników skośnych



Wykonawca			Zamawiający		
<div><p>Espeja biuro projektowe ulica Górnoślaska 8/13 62-800 Kalisz</p></div>			<div><p>Wójt Gminy Przygodzice Pl. Powstańców Wielkopolskich 2 63-421 Przygodzice</p></div>		
Data opracowania 10.2023			Tytuł zadania:	Budowa parkingu przy oddziale przedszkolnym w Topoli Wielkiej	
			Stadium	Projekt Budowlany	
Skala 1:50			Tytuł rysunku	Szczegóły Konstrukcyjne	
Branża	Stanowisko	Imię i nazwisko	Nr uprawnień	Podpis	Nr Rys 6.2
Drogowa	Projektant	mgr inż. Michał Suchecki	WKP/0488/PWOD/21		
	Sprawdzający	mgr inż. Zbigniew Janaszczyk	20/75		