PROFIL: WP1-S3-WP2
POZIOM PORÓWN: 123.000

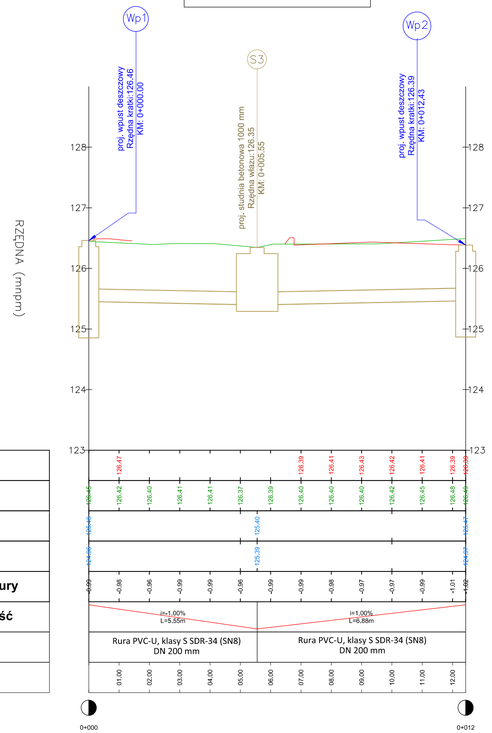

Projektowana niweleta	
Istniejący teren	
Rzędna dna kanału	
Rzędna dna studni	
Głębokość posadowienia rury	
Nachylenie kanału i długość	
Materiał	
Kilometraż	

PROFIL: WP3-S3
POZIOM PORÓWN: 123.000

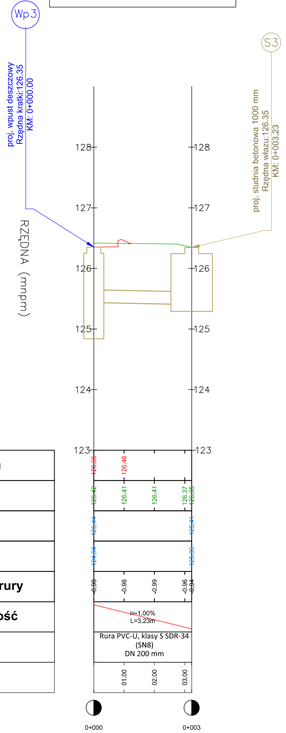

Projektowana niweleta	
Istniejący teren	
Rzędna dna kanału	
Rzędna dna studni	
Głębokość posadowienia rury	
Nachylenie kanału i długość	
Materiał	
Kilometraż	

PROFIL: WP4-S4-WP5
POZIOM PORÓWN: 123.000

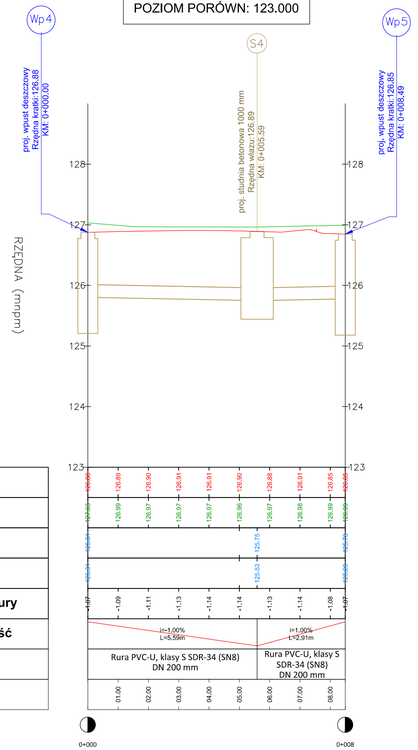

Projektowana niweleta	
Istniejący teren	
Rzędna dna kanału	
Rzędna dna studni	
Głębokość posadowienia rury	
Nachylenie kanału i długość	
Materiał	
Kilometraż	

Legenda:

- niweleta jezdni
- niweleta terenu

Wykonawca	Zamawiający
ESPEJA BIURO PROJEKTOWE *Espeja biuro projektowe* *ulica Górnośląska 8/13* *62-800 Kalisz*	*Wójt Gminy Przygodzice* *Pl. Powstańców Wielkopolskich 2* *63-421 Przygodzice*
Data opracowania *10.2023*	*Tytuł zadania:* — *Budowa parkingu przy oddziale przedszkolnym w Topoli Wielkiej* *Stadium* — *Projekt Budowlany*
Skala 1:50/100	*Tytuł rysunku* — *Profil Podłużny*

Branża	Stanowisko	Imię i nazwisko	Nr uprawnień	Podpis	
Sanitarna	*Projektant*	*mgr inż. Monika Żurawska*	*WKP/0273/PWOS/06*		*Nr Rys 3.2*
	Sprawdzający	*mgr inż. Zbigniew Janaszczyk*	*20/75*		