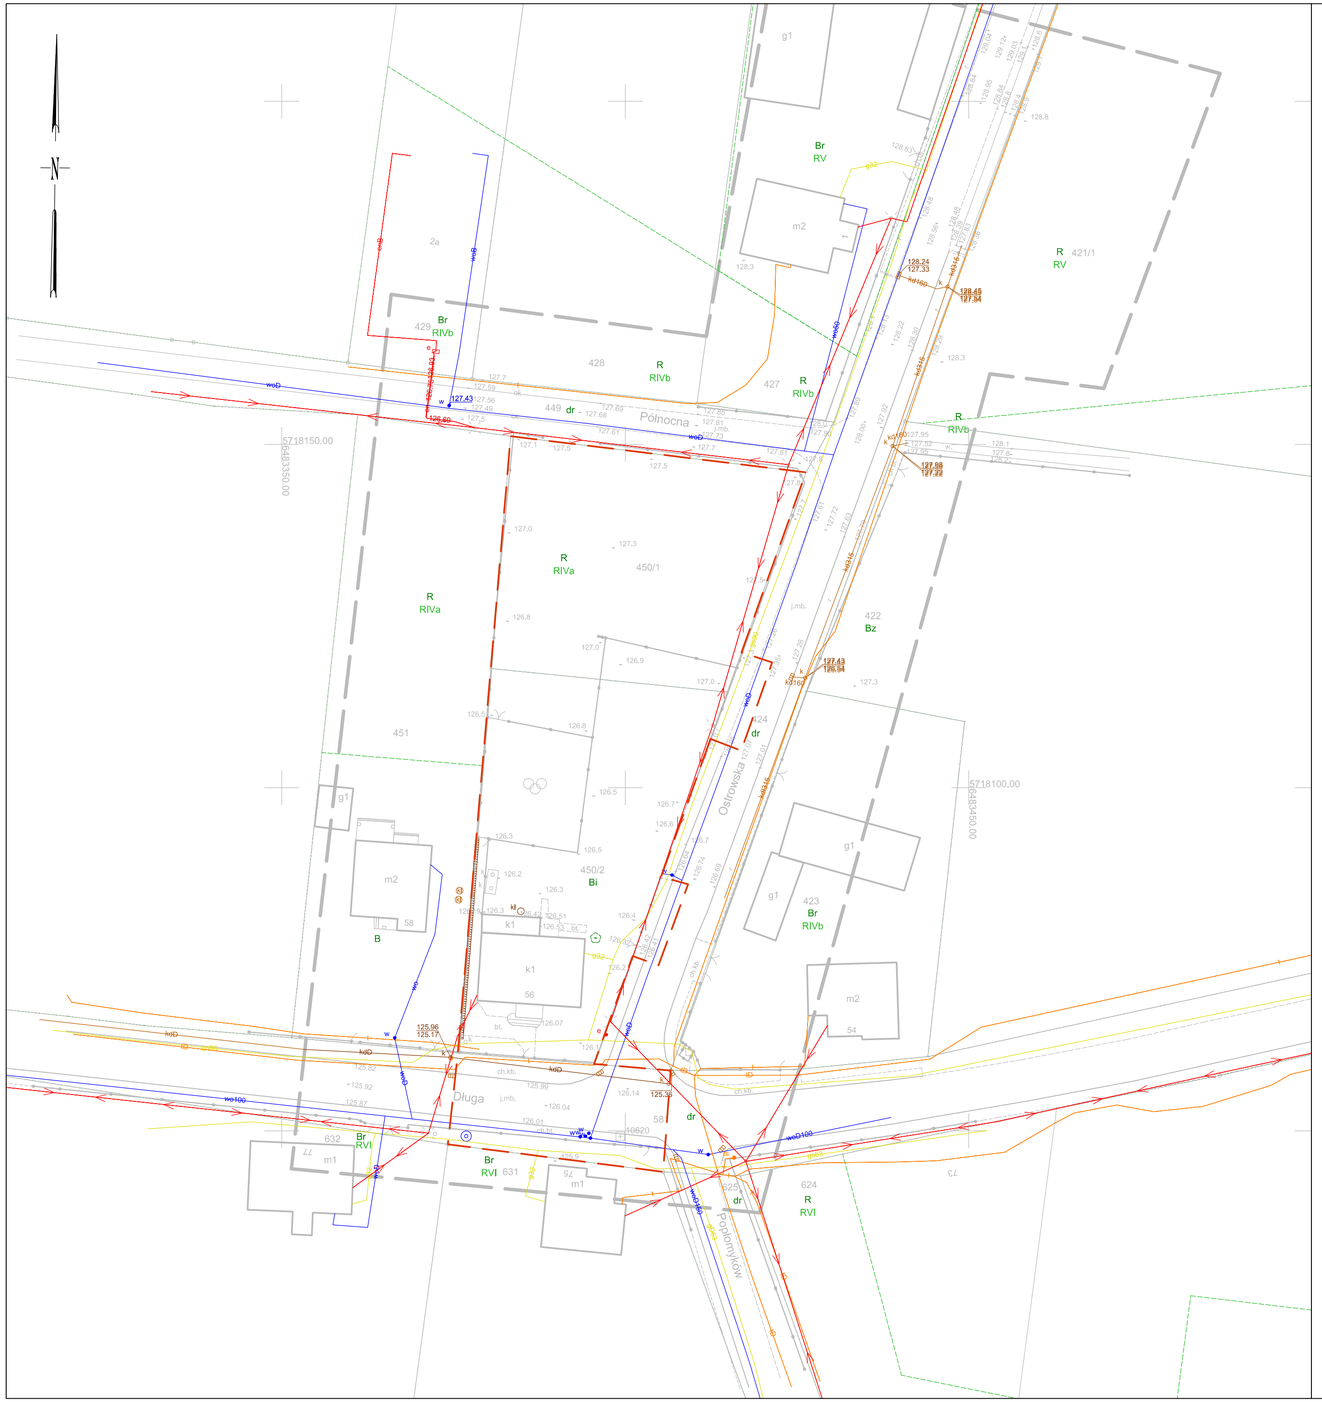

MAPA DO CELÓW PROJEKTOWYCH

Oznaczenie kancelaryjne zgłoszonej pracy geodezyjnej	GGO.6640.1409.2023
Ks. Rob.	089-23
Województwo	wielkopolskie
Powiat	Ostrowski
Gmina	Przygodzice
Identyfikator jednostki ewidencyjnej	301705_2
Nazwa jednostki ewidencyjnej	Gmina Przygodzice
Identyfikator obrębu ewidencyjnego	0012
Nazwa obrębu ewidencyjnego	Topola Wielka
Skala mapy	1:500
Szczegółowe określenie położenia obiektu	ul. Długa 56, dz. 450/2
Nazwa układu współrzędnych prostokątnych płaskich	PL-2000/6
Nazwa układu wysokości	PL-EVRF2007-NH
Oznaczenie obszaru aktualizacji	— — — —
Data oraz imię i nazwisko osoby, która opracowała mapy	05.05.2023, inż. Marta Sobecka

GEODON geodezja
GEODON Geodezja Maciej Górski
tel. +48 730 120 880, biuro@geodon.pl
ul. Ryżna 29/4 63-400 Ostrów Wlkp.
REGON: 302629721 NIP: 622 259 21 16
www.geodon.pl

Nazwa / imię i nazwisko wykonawcy
Podpis osoby reprezentującej wykonawcę

Imię i nazwisko geodety uprawionego,
nr uprawnień i podpis geodety

Klauzula

Ark. 1 (1)

Poświadczam, że niniejszy dokument został opracowany w wyniku prac geodezyjnych i kartograficznych, których rezultaty zawiera operat techniczny pozytywnie zweryfikowany. Jednocześnie informuję, że jestem świadomy odpowiedzialności karnej za złożenie fałszywego oświadczenia.	
Identyfikator zgłoszenia prac geodezyjnych	GGO.6640.1409.2023
Organ służby geodezyjnej, który otrzymał zgłoszenie	Starosta Ostrowski Powiatowy Ośrodek Dokumentacji Geodezyjnej i Kartograficznej
Wykonawca prac geodezyjnych	GEODON geodezja Maciej Górski
Nr oraz data sporządzenia dokumentu zawierającego wynik pozytywnej weryfikacji	Protokół weryfikacji Nr z dnia 21.07.2023
Imię i nazwisko oraz nr uprawnień zawodowych kierownika prac	Maciej Górski Nr uprawnień 22068

GEODON geodezja

Legenda:

- - - - - granica opracowania

Wykonawca	Zamawiający
ESPEJA BIURO PROJEKTOWE Espeja biuro projektowe ulica Górnośląska 8/13 62-800 Kalisz	Wójt Gminy Przygodzice Pl. Powstańców Wielkopolskich 2 63-421 Przygodzice
Data opracowania 10.2023	Tytuł zadania: Budowa parkingu przy oddziale przedszkolnym w Topoli Wielkiej Stadium: Projekt Techniczny
Skala 1:500	Tytuł rysunku: Plan Istniejącego Zagospodarowania Terenu

Branża	Stanowisko	Imię i nazwisko	Nr uprawnień	Podpis	
Drogowa	Projektant	mgr inż. Michał Suchecki	WKP/0488/PWOD/21		Nr Rys 2.0
	Sprawdzający	mgr inż. Zbigniew Janaszczyk	20/75		