




Legenda:

- niweleta jezdni
- niweleta terenu

PROFIL: DROGA MANEWRÓWA  
POZIOM PORÓWN: 122.000

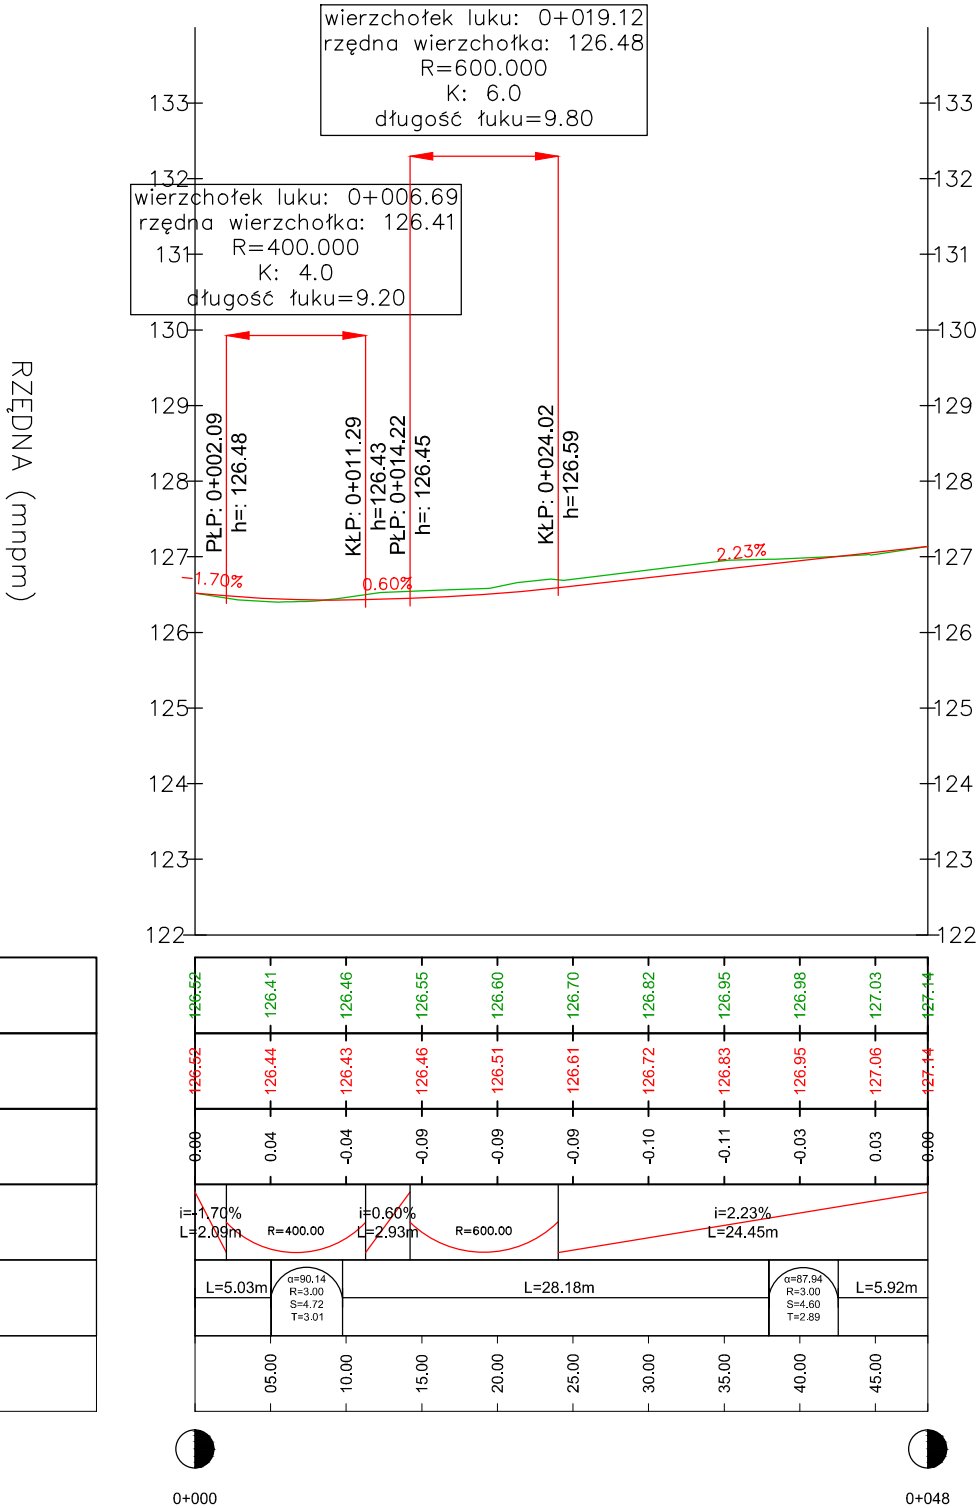

Istniejący teren
Projektowana niweleta
Różnica rzędnych
Pochylenia i łuki pionowe
Proste i łuki poziome
Kilometraż

Wykonawca		Zamawiający			
 Espeja biuro projektowe ulica Górnoślaska 8/13 62-800 Kalisz		 Wójt Gminy Przygodzice Pl. Powstańców Wielkopolskich 2 63-421 Przygodzice			
Data opracowania 10.2023		Tytuł zadania:	Budowa parkingu przy oddziale przedszkolnym w Topoli Wielkiej		
		Stadium	Projekt Techniczny		
Skala 1:100/500		Tytuł rysunku	Profil Podłużny		
Branża	Stanowisko	Imię i nazwisko	Nr uprawnień	Podpis	Nr Rys 4.0
Drogowa	Projektant	mgr inż. Michał Suchecki	WKP/0488/PWOD/21		
	Sprawdzający	mgr inż. Zbigniew Janaszczyk	20/75		