

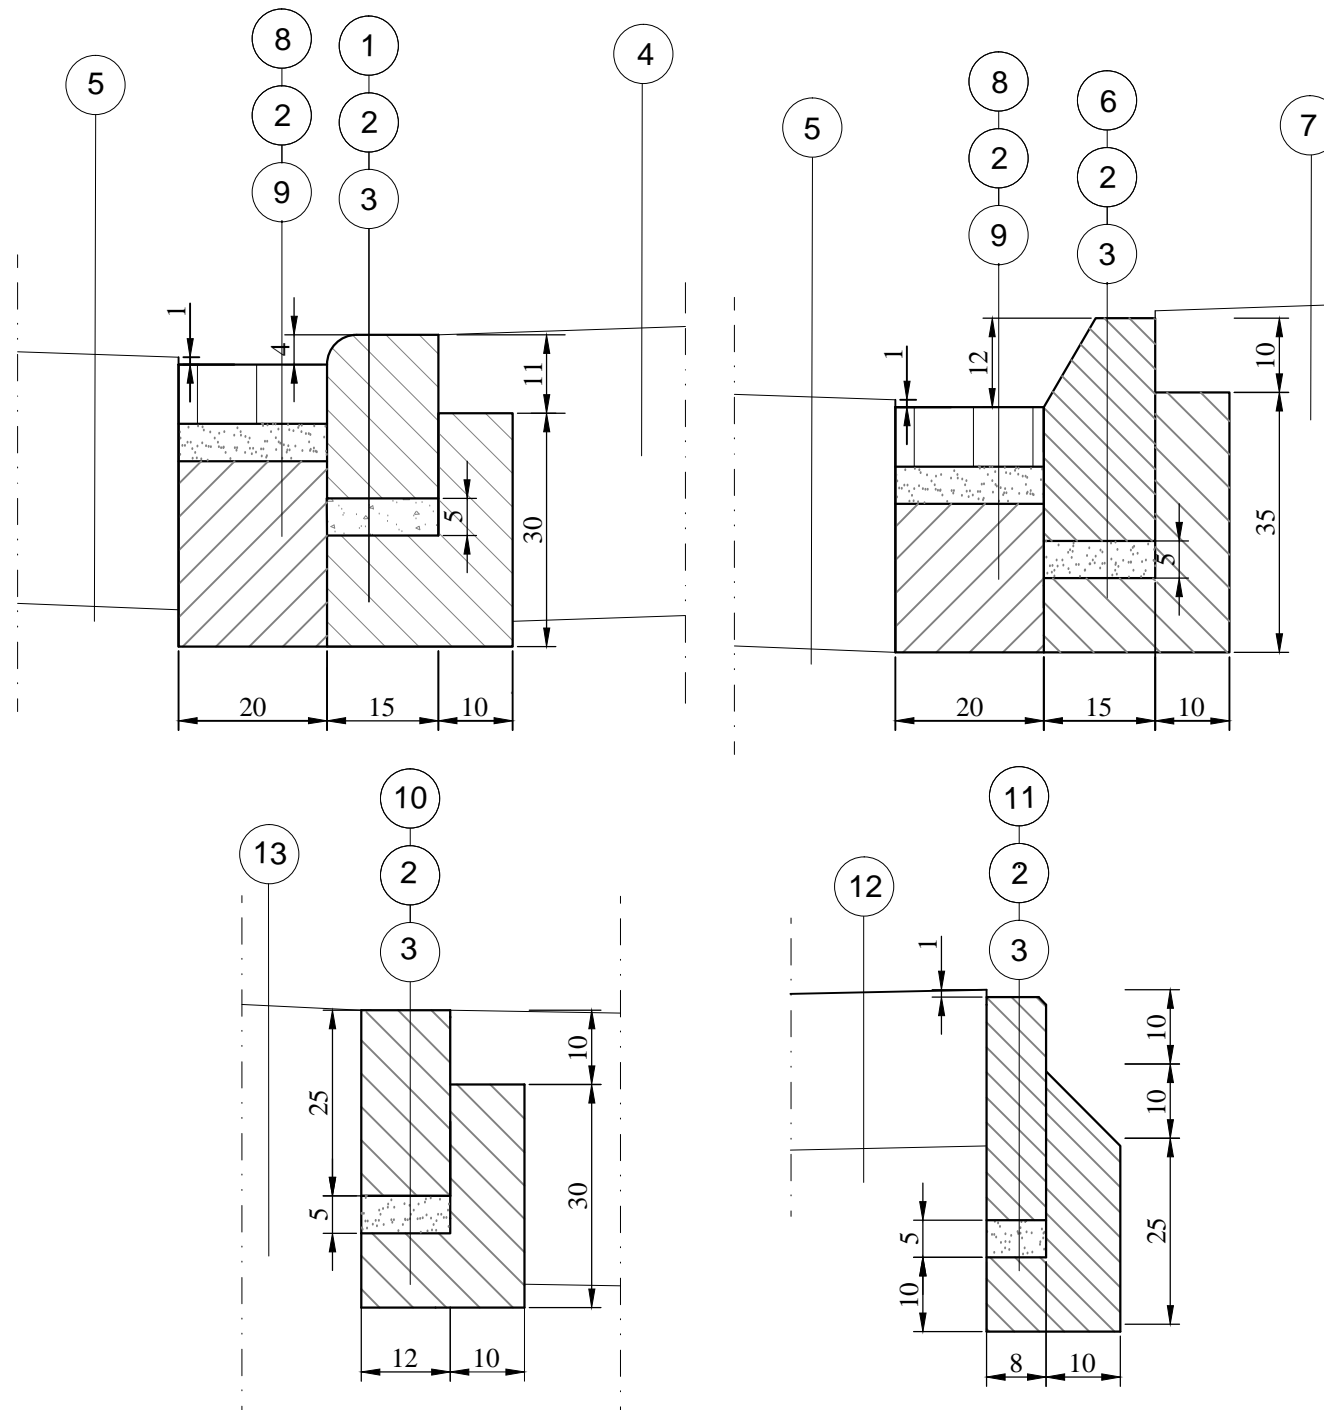
Szczegół



Skala 1:10

Oporniki, krawężniki i obrzeża betonowe

SZCZEGÓŁY KONSTRUKCYJNE – LEGENDA

| | |
|---|---|
| ① | Krawężnik betonowy najazdowy 15x22x100 cm |
| ② | Podsypka cementowo - piaskowa w stosunku 1:3 |
| ③ | Ława betonowa z oporem z betonu C12/15 |
| ④ | Konstrukcja miejsc postojowych |
| ⑤ | Konstrukcja jezdni |
| ⑥ | Krawężnik betonowy 15x30x100 cm |
| ⑦ | Zieleń |
| ⑧ | Ściek z dwurzędowej kostki brukowej grub. 8 cm |
| ⑨ | Ława betonowa z betonu C12/15 |
| ⑩ | Opornik betonowy 12x25x100 cm |
| ⑪ | Obrzeże betonowe 8x30x100 cm |
| ⑫ | Konstrukcja chodnika |
| ⑬ | Konstrukcja terenu utwardzonego z kostki brukowej |



| Wykonawca | | Zamawiający | | | |
|---|--------------|--|---|--------|---------------|
|  Espeja biuro projektowe ulica Górnoślaska 8/13 62-800 Kalisz | |  Wójt Gminy Przygodzice Pl. Powstańców Wielkopolskich 2 63-421 Przygodzice | | | |
| Data opracowania 10.2023 | | Tytuł zadania: | Budowa parkingu przy oddziale przedszkolnym w Topoli Wielkiej | | |
| | | Stadium | Projekt Techniczny | | |
| Skala 1:10 | | Tytuł rysunku | Szczegóły Konstrukcyjne | | |
| Branża | Stanowisko | Imię i nazwisko | Nr uprawnień | Podpis | Nr Rys 6.1 |
| Drogowa | Projektant | mgr inż. Michał Suchecki | WKP/0488/PWOD/21 | | |
| | Sprawdzający | mgr inż. Zbigniew Janaszczyk | 20/75 | | |