


Projektowana niweleta
Istniejący teren
Rzędna dna kanału
Rzędna dna studni
Głębokość posadowienia rury
Nachylenie kanału i długość
Materiał
Kilometraż

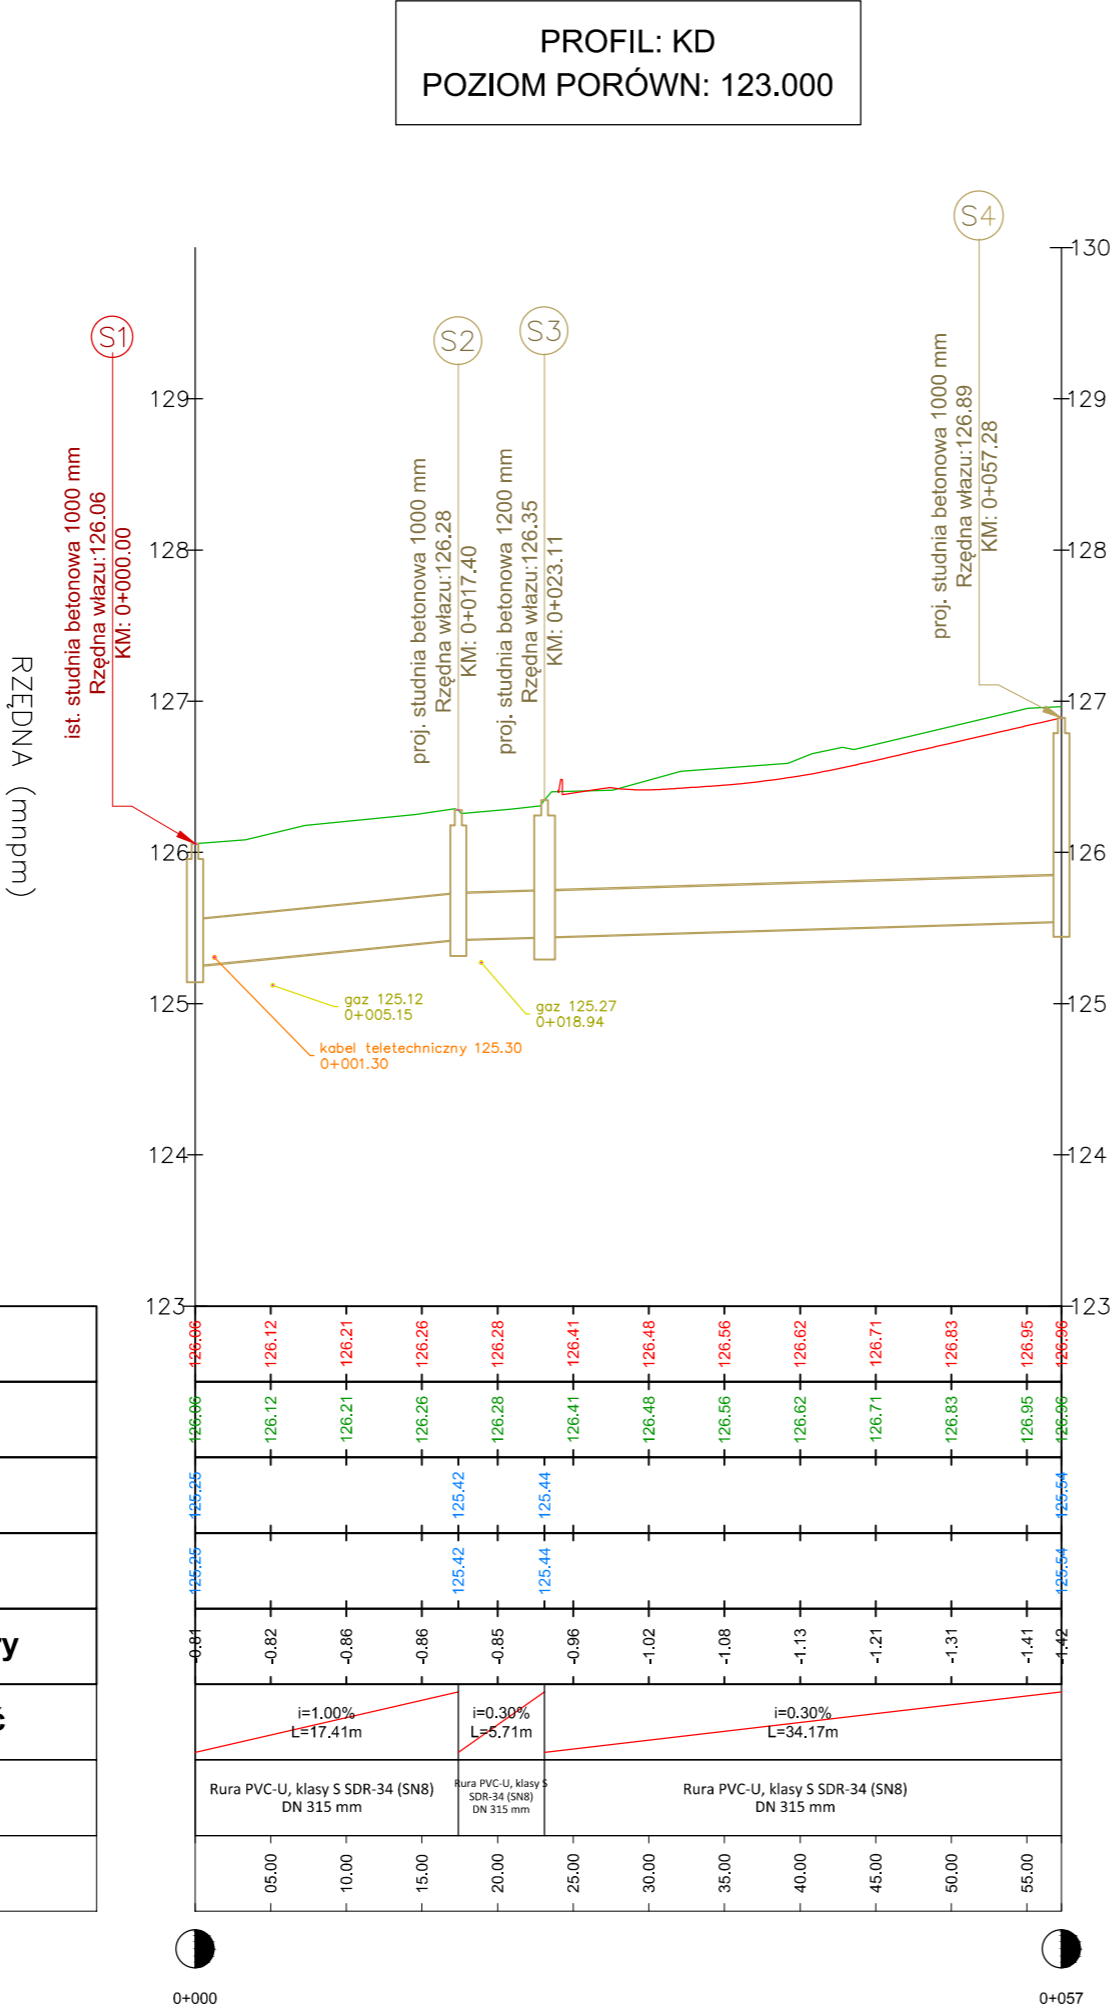

Legenda:

- niweleta jezdni
- niweleta terenu

Wykonawca		Zamawiający		
 Espeja biuro projektowe ulica Górnoślaska 8/13 62-800 Kalisz		 Wójt Gminy Przygodzice Pl. Powstańców Wielkopolskich 2 63-421 Przygodzice		
Data opracowania 10.2023		Tytuł zadania:	Budowa parkingu przy oddziale przedszkolnym w Topoli Wielkiej	
		Stadium	Projekt Techniczny	
Skala 1:50/500		Tytuł rysunku	Profil Podłużny	
Branża	Stanowisko	Imię i nazwisko	Nr uprawnień	Podpis
Sanitarna	Projektant	mgr inż. Monika Żurawska	WKP/0273/PWOS/06	<div>Nr Rys</div> <div>3.1</div>
	Sprawdzający	mgr inż. Zbigniew Janaszczyk	20/75	