PROJEKT BUDOWLANY

PROJEKT ZAGOSPODAROWANIA TERENU
BUDOWA SIECI WODOCIĄGOWEJ W OBR. GEOD. NIECIECE, ŁAZY DUŻE,
ŁAZY KROSNA, KIŚLAKI, ŻUKI, ŁAZIUKI GM. TYKOCIN
SKALA 1:500

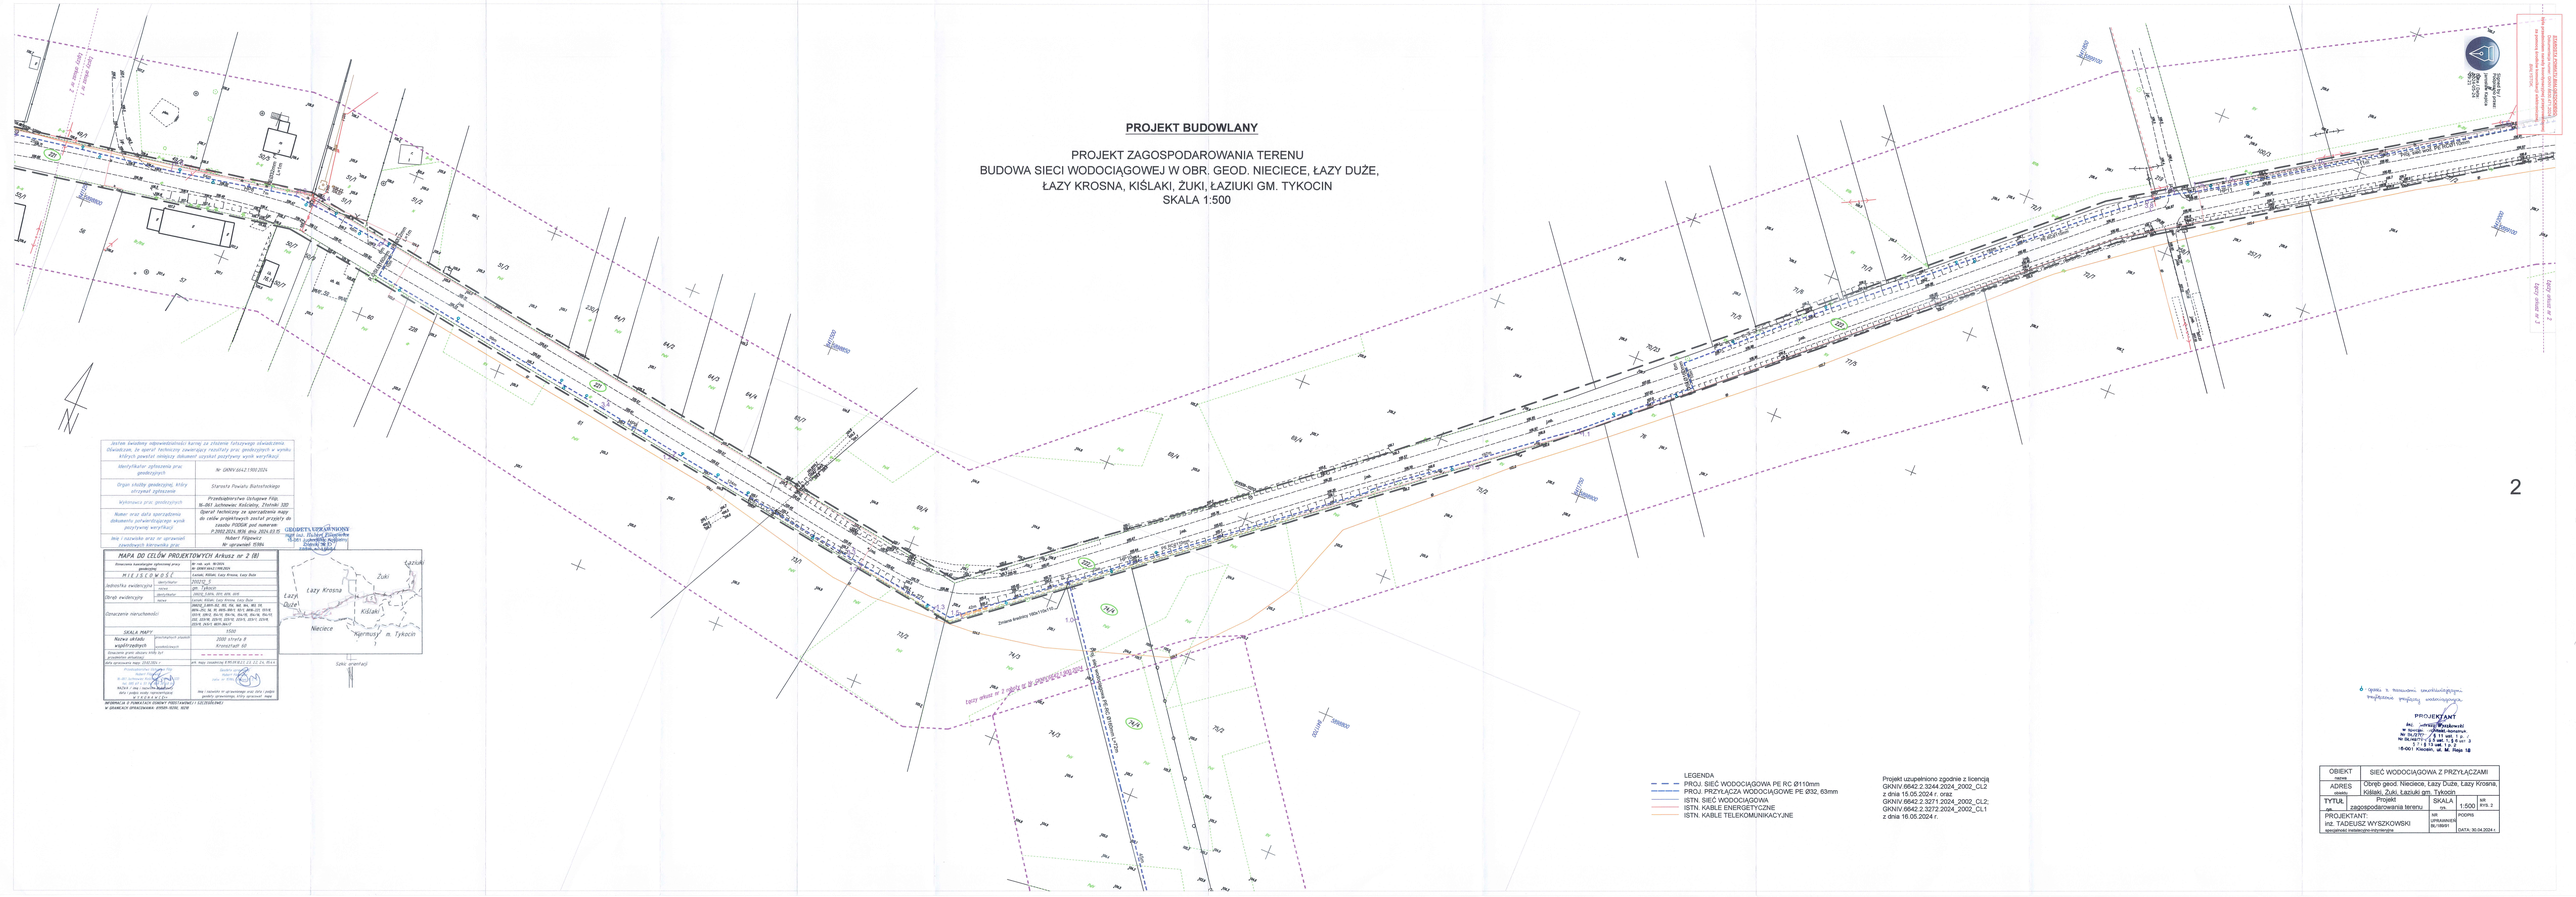
LEGENDA
PROJ. SIEĆ WODOCIĄGOWA PE RC Ø110mm
PROJ. PRZYŁĄCZA WODOCIĄGOWE PE Ø32, 63mm
ISTN. SIEĆ WODOCIĄGOWA
ISTN. KABLE ENERGETYCZNE
ISTN. KABLE TELEKOMUNIKACYJNE
Projekt uzupełniono zgodnie z licencją GKN.IV.6642.2.3244.2024_2002_CL2 z dnia 15.05.2024 r. oraz GKN.IV.6642.2.3271.2024_2002_CL2; GKN.IV.6642.2.3272.2024_2002_CL1 z dnia 16.05.2024 r.
Łazy Krosna
Łazy Duże
Kiślaki
Żuki
Łaziuki
Niecece
Tykocin
Szkic orientacyjny
MAPA DO CELÓW PROJEKTOWYCH Arkusz nr 2 (6)
Rzeczoznawca kwalifikacje zgłoszonej pracy geodezyjnej
Nr. ref. upr. 9139/3
Nr. GKN.IV.6642.1780.2024
P O Ł O Ż E N I E
Jednostka ewidencyjna
Łazy Krosna, Kiślaki, Łazy Duże, Łazy Duże
Obręb ewidencyjny
Łazy Krosna, Kiślaki, Łazy Duże, Łazy Duże
Oznaczenie nieruchomości
SKALA MAPY
1:500
Rzeczywisty zasięg opracowania
2000 x/x/y 0
Wysokość przekroju terenu
Mapa zasadnicza
Kronostrade SA
Układ współrzędnych
Układ wysokościowy
Data sporządzenia mapy
Wykonawca prac geodezyjnych
Data wykonania prac geodezyjnych
Nazwisko i imię
Podpis
Data i podpis
Nazwisko i imię
Podpis
Data i podpis
Nr uprawnień
Nr ewidencyjny
Nr uprawnień
Nr ewidencyjny
Nr uprawnień
Nr ewidencyjny