PROJEKT BUDOWLANY

PROJEKT ZAGOSPODAROWANIA TERENU
BUDOWA SIECI WODOCIĄGOWEJ W OBR. GEOD. NIECIECE, ŁAZY DUŻE,
ŁAZY KROSNA, KIŚLAKI, ŻUKI, ŁAZIUKI GM. TYKOCIN
SKALA 1:500

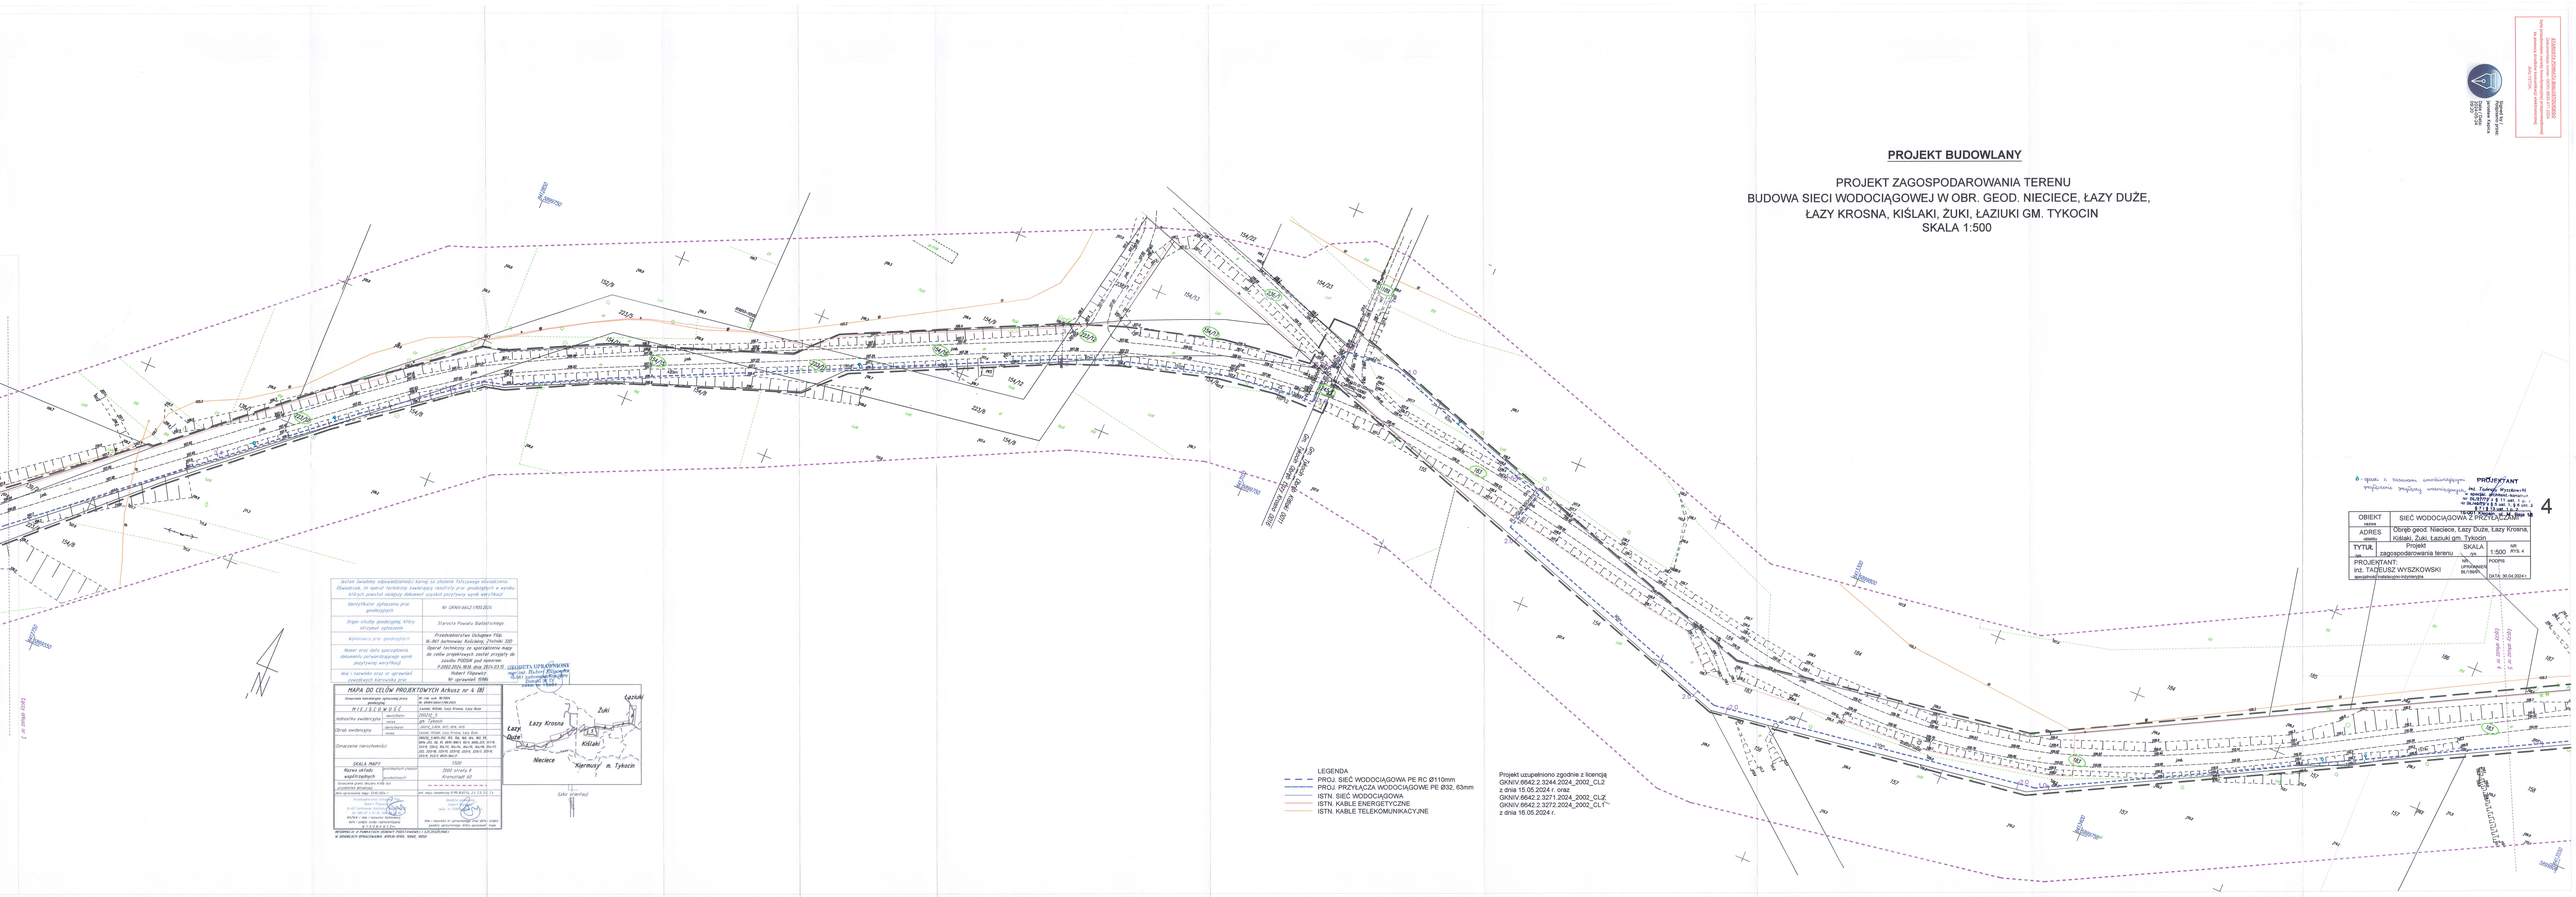
LEGENDA
PROJ. SIEĆ WODOCIĄGOWA PE RC Ø110mm
PROJ. PRZYŁĄCZA WODOCIĄGOWE PE Ø32, 63mm
ISTN. SIEĆ WODOCIĄGOWA
ISTN. KABLE ENERGETYCZNE
ISTN. KABLE TELEKOMUNIKACYJNE
Projekt uzupełniono zgodnie z licencją GKNIV.6642.2.3244.2024_2002_CL2 z dnia 15.05.2024 r. oraz GKNIV.6642.2.3271.2024_2002_CL2, GKNIV.6642.2.3272.2024_2002_CL1 z dnia 16.05.2024 r.
Łazy Duże
Łazy Krosna
Żuki
Kiślaki
Niecece
Łaziuki
Karmowy m. Tykocin
Szkic orientacyjny
GRANICA OPRACOWANIA
GRANICA OPRACOWANIA
GRANICA OPRACOWANIA