


Profil podłużny sieci wodociągowej

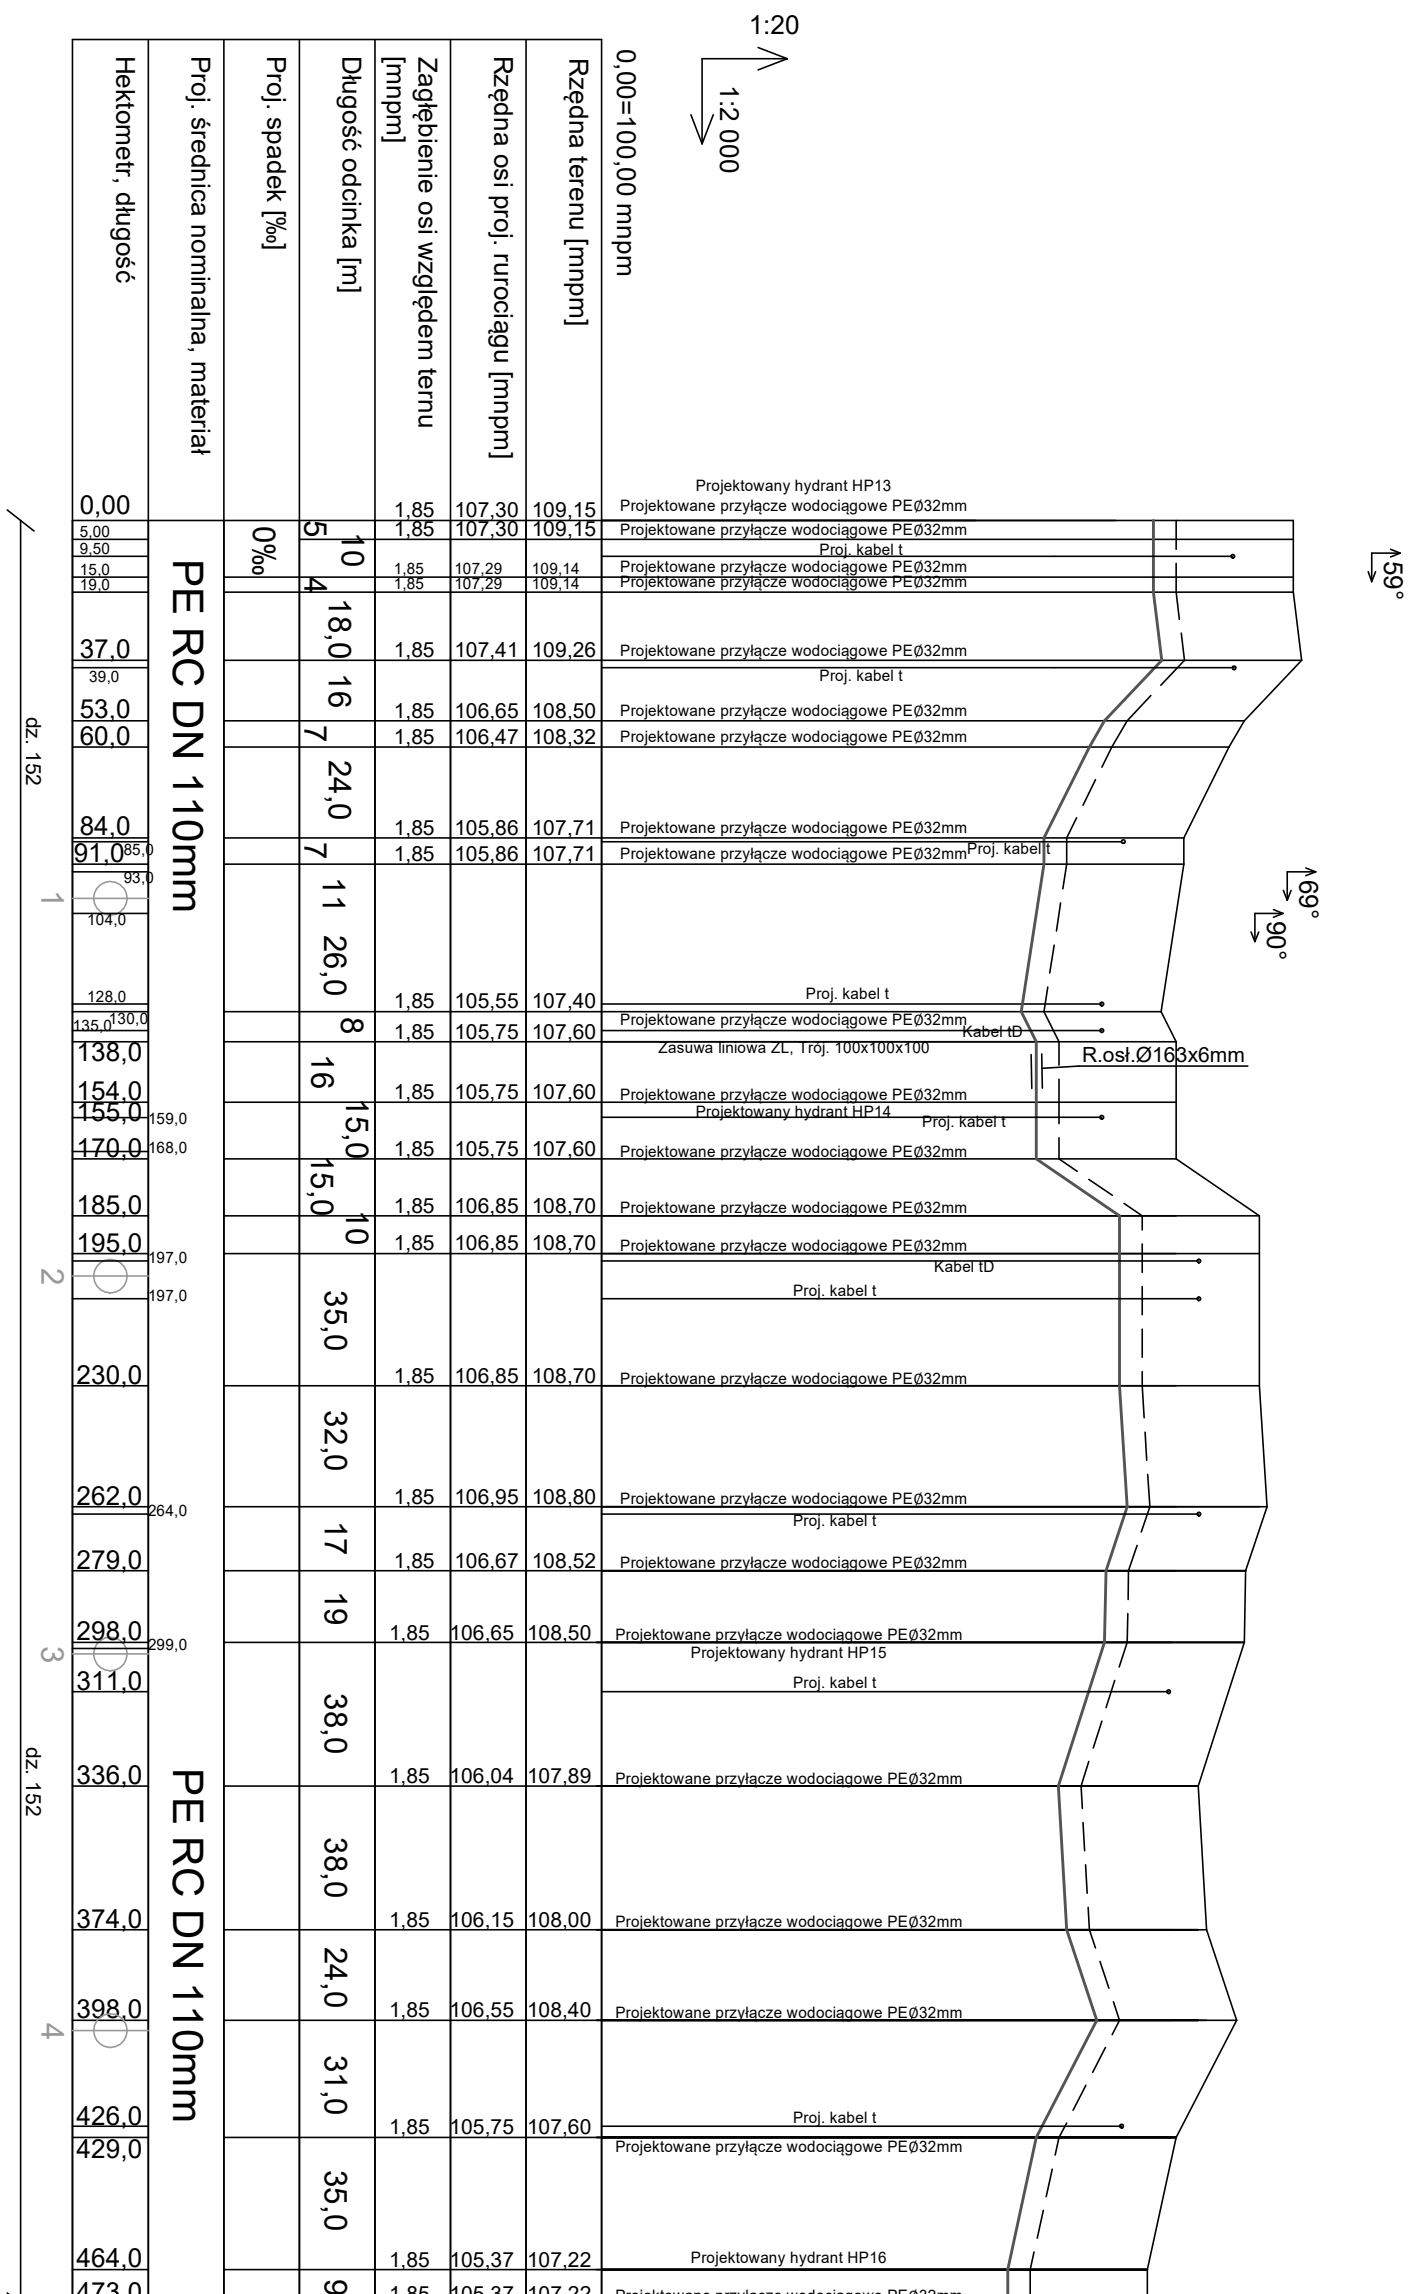

OBIEKT		SIEĆ WODOCIĄGOWA Z PRZYŁĄCZAMI	
nazwa			
ADRES		Ohręb geod. Nieciecie, Łazy Duże, Łazy Krosna, Kiślaki, Żuki, Łaziuki gm. Tykocin	
TYTUŁ		Profil podłużny sieci	
rys.	wodociągowej	SKALA	NR
		rys.	rys.
PROJEKTANT:		PODPIS	
inż. TADEUSZ WYSZKOWSKI		UPRAWNIENI	
specjalność instalacyjno-inżynieria		BL/189/91	
		DATA: 30.04.2024 r.	