


Profil podłużny sieci wodociągowej

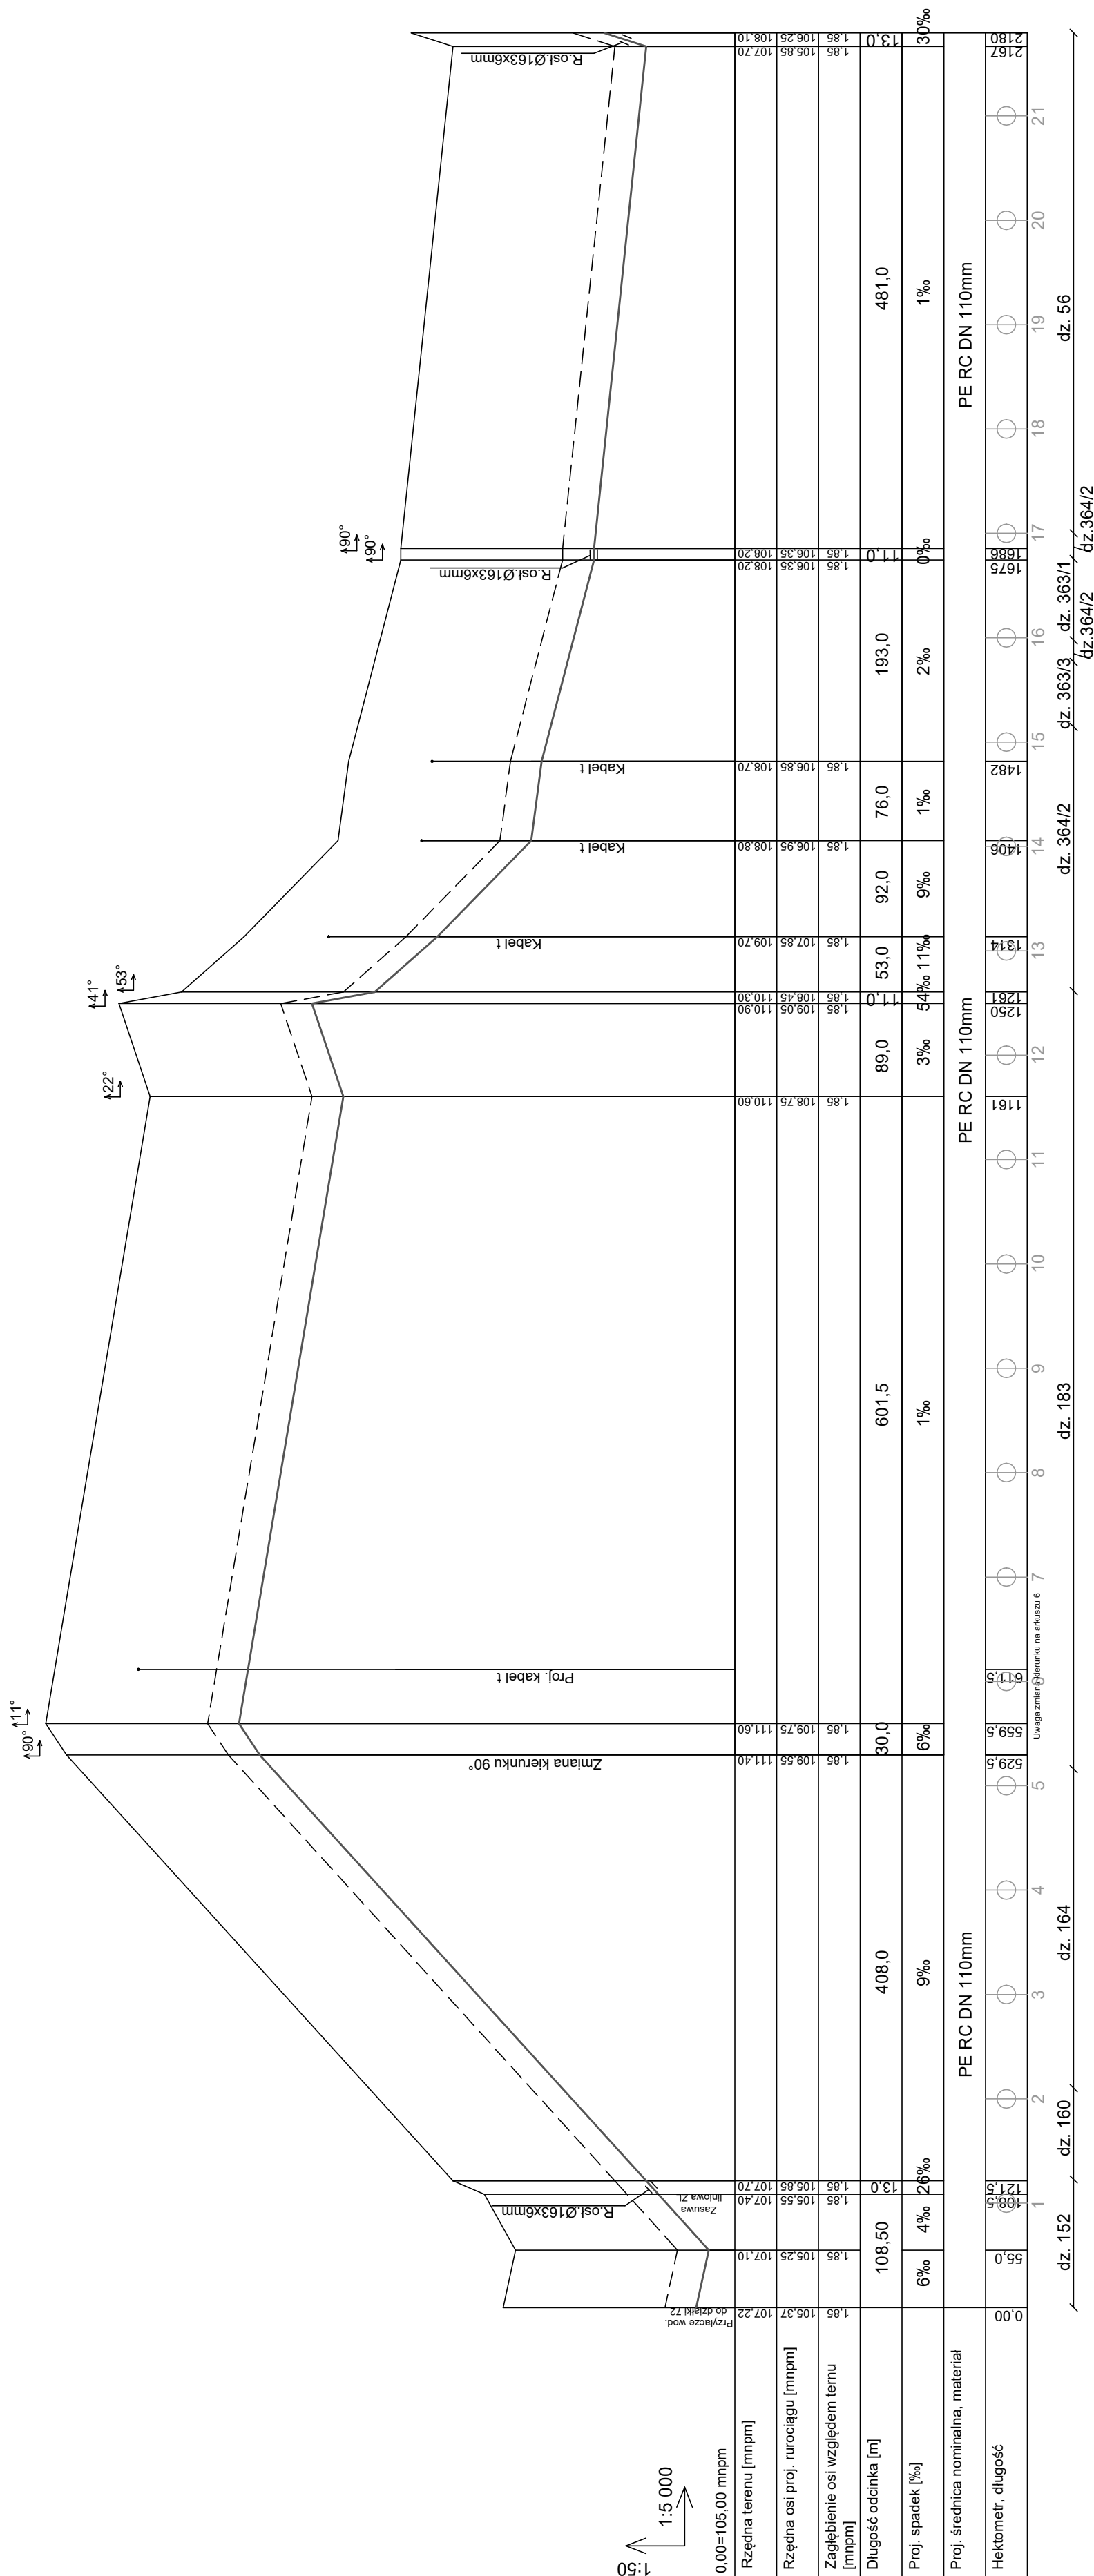

OBIEKT nazwa	SIEĆ WODOCIĄGOWA Z PRZYŁĄCZAMI		
ADRES obektu	Obręb geod. Nieciece, Łazy Duże, Łazy Krosna, Kiśliaki, Żuki, Łaziuki gm. Tykocin		
TYTUŁ rys.	Profil podłużny sieci wodociągowej	SKALA rys.	1:50/ 1:5000 NR RYS. 10/3
PROJEKTANT: inż. TADEUSZ WYSZKOWSKI specjalność instalacyjno-inżynierska		NR UPRAWNIENI BŁ/189/91	PODPIS DATA: 30.04.2024 r.