


Profil podłużny sieci wodociągowej

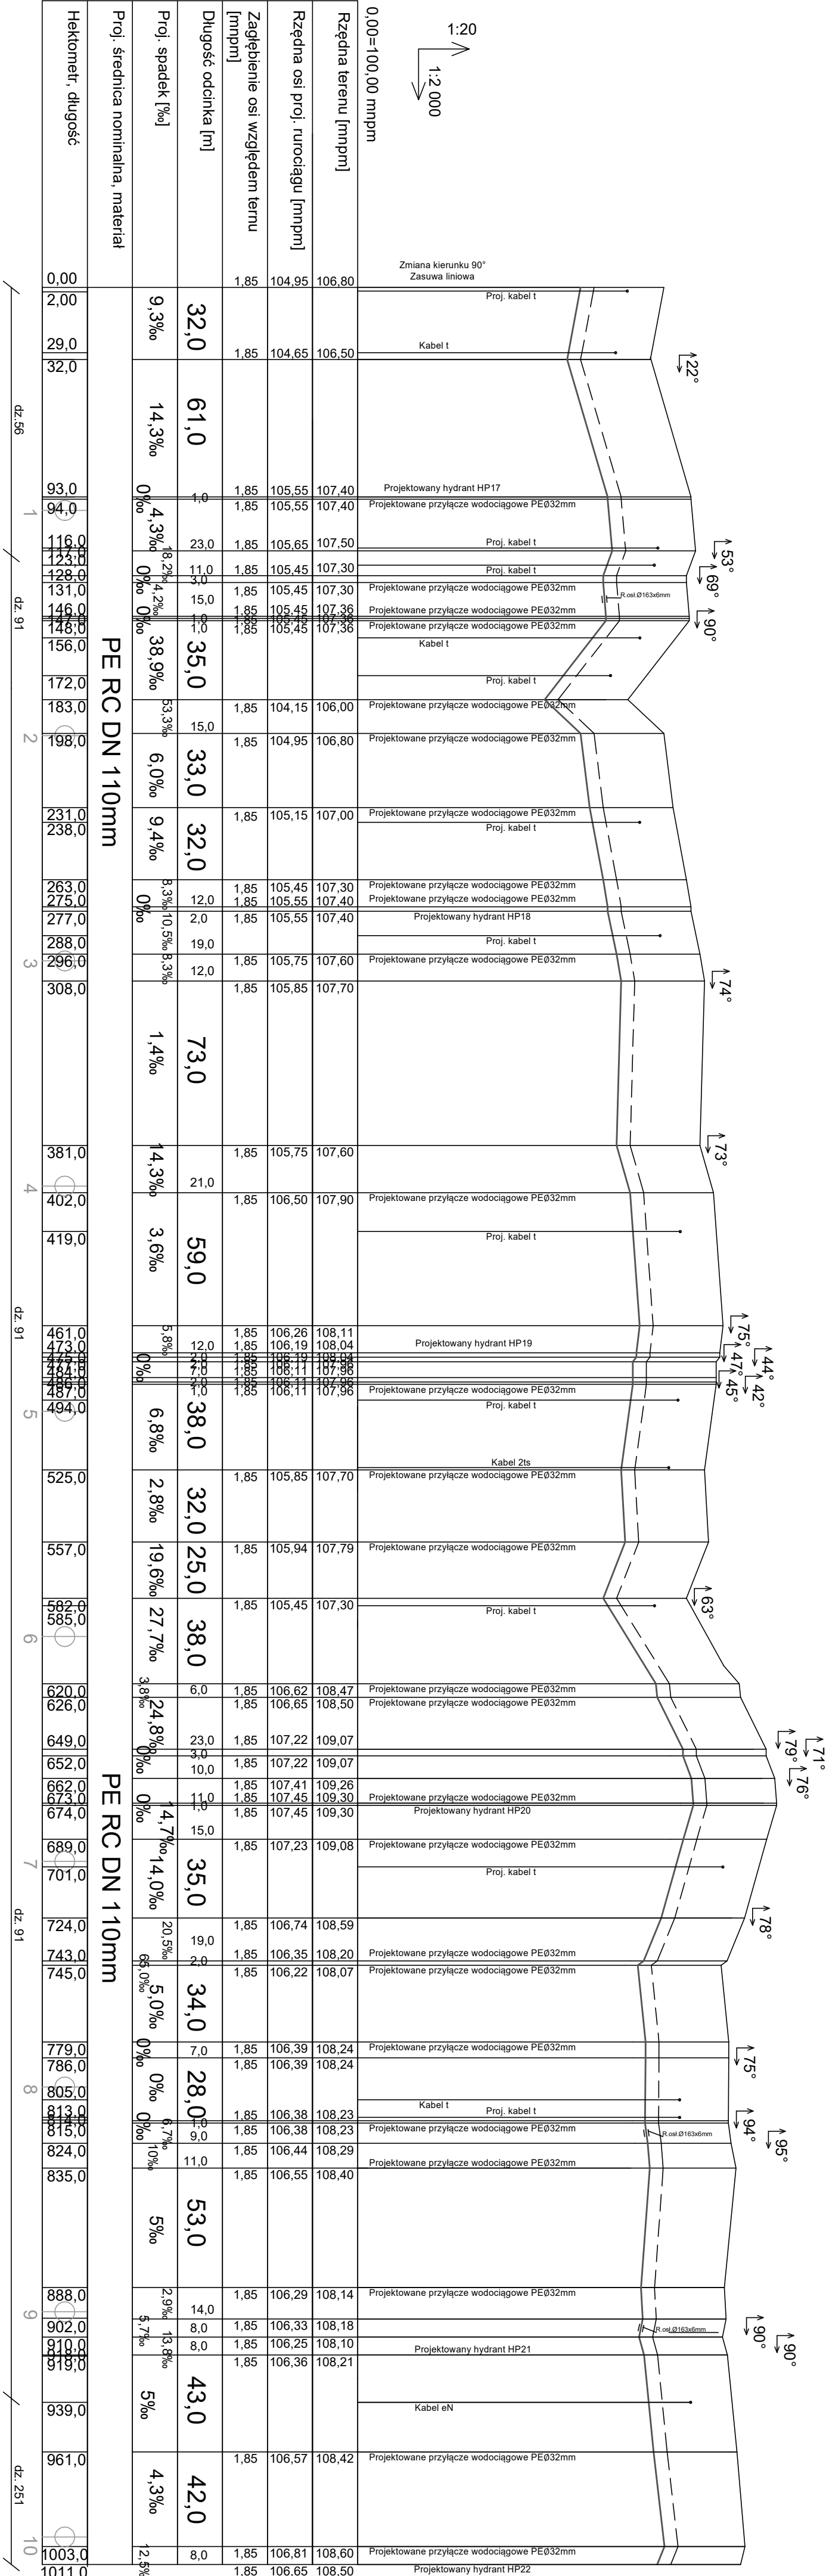

OBIEKT		SIEĆ WODOCIAŁGOWA Z PRZYŁĄCZAMI	
nazwa			
ADRES		Obręb geod. Nieciecie, Łazy Duże, Łazy Krosna,	
objektu		Kisielaki, Żuki, Łaziuki gm. Tykocin	
TYTUŁ		Profil podłużny sieci	
dla		wodociągowej	
PROJEKTANT:		SKALA	
inż. TADEUSZ WYSZKOWSKI		1:200/ NR	
specjalność instalacyjno-inżynierska		1:2000 RYS. 10/4	
		NR	
		UPRAWNIENI	
		BL/189/91	
		PDDPIS	
		DATA: 30.04.2024 r.	