


# Profil podłużny sieci wodociągowej

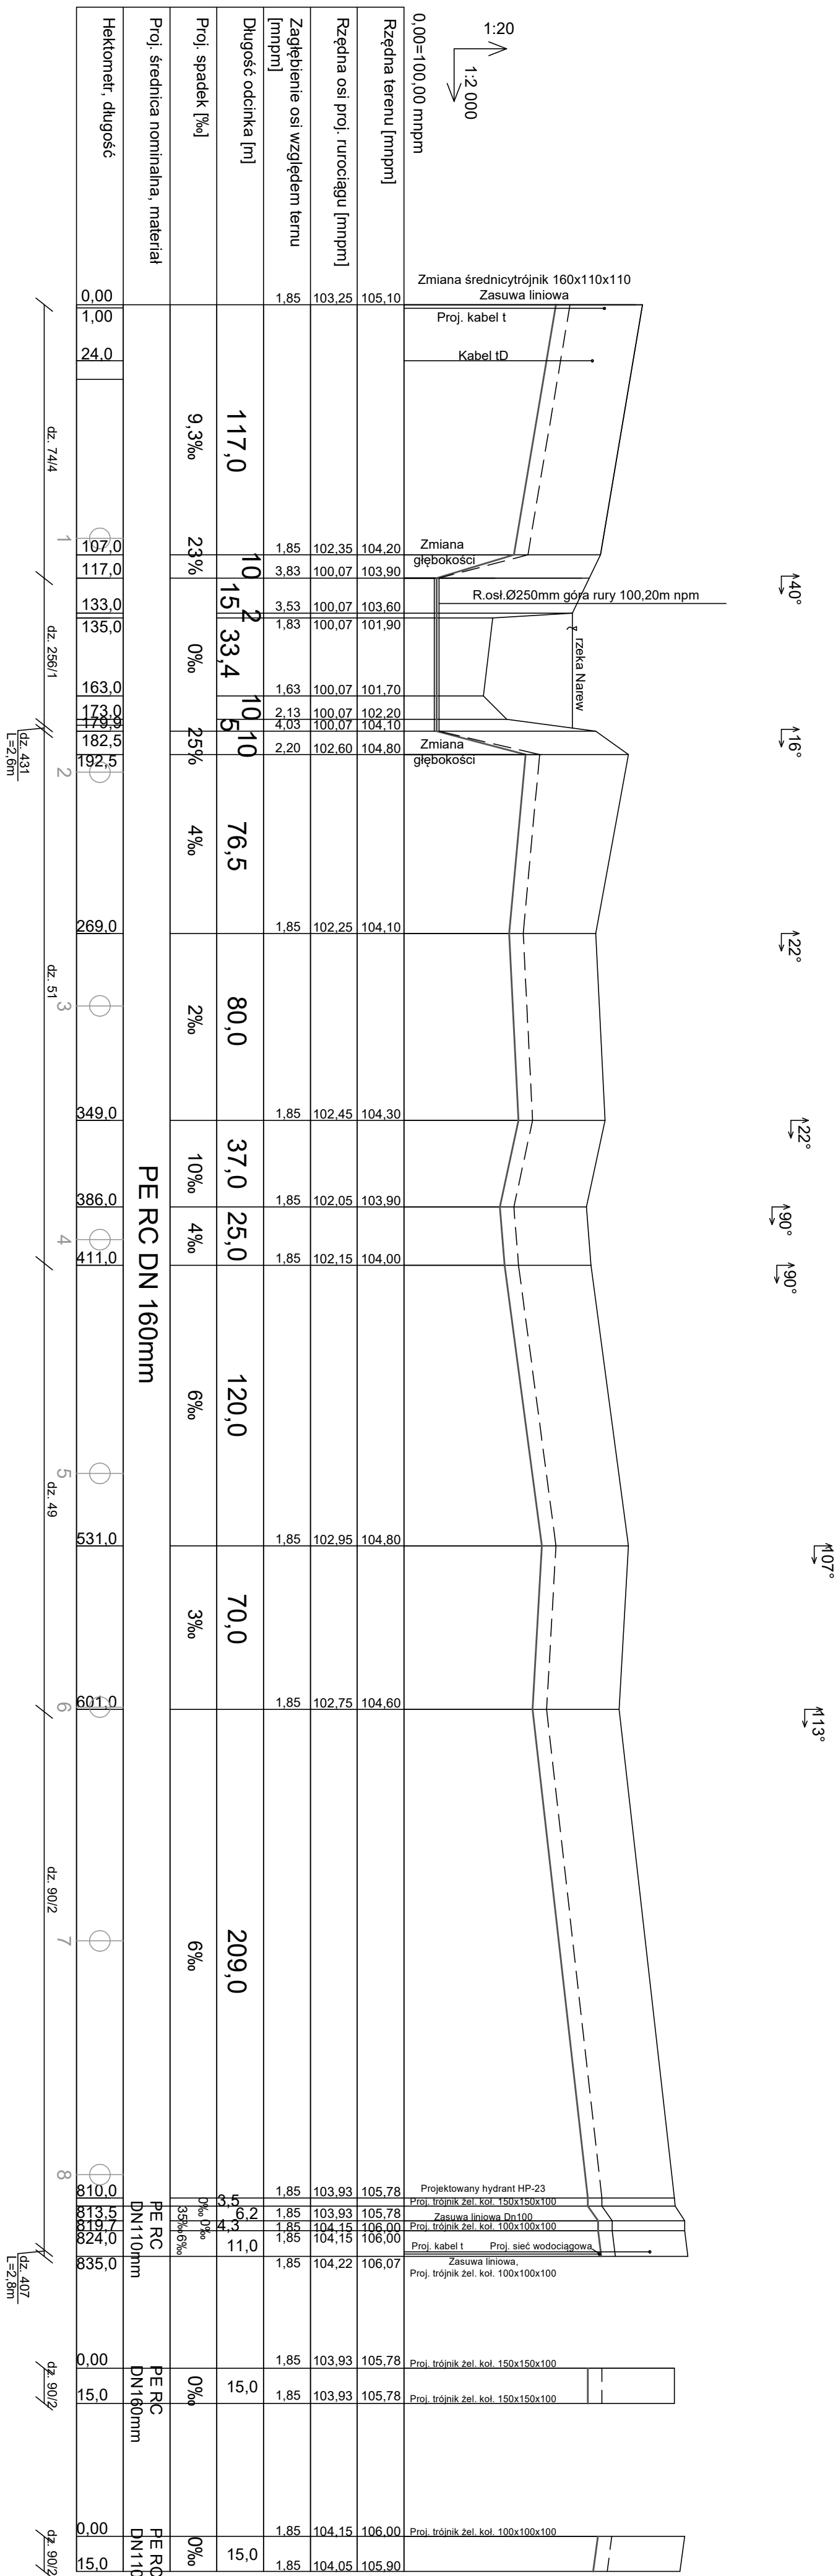

OBIEKT	SIEĆ WODOCIĄGOWA Z PRZYŁĄCZAMI		
nazwa			
ADRES	Obwód geod. Nieciecie, Łazy Duże, Łazy Krosna, Książki, Żuki, Łazuki gm. Tykocin		
obiektu			
TYTUŁ	Profil podłużny sieci wodociągowej	SKALA	1:20/ 1:2000 NR RYS. 10/5
rys.		rys.	
PROJEKTANT:	NR	PODPIIS	
inż. TADEUSZ WYSZKOWSKI	UPRAWNIENI Bt/189/91		
specjalność instalacyjno-inżynierska			
			DATA: 30.04.2024 r.