
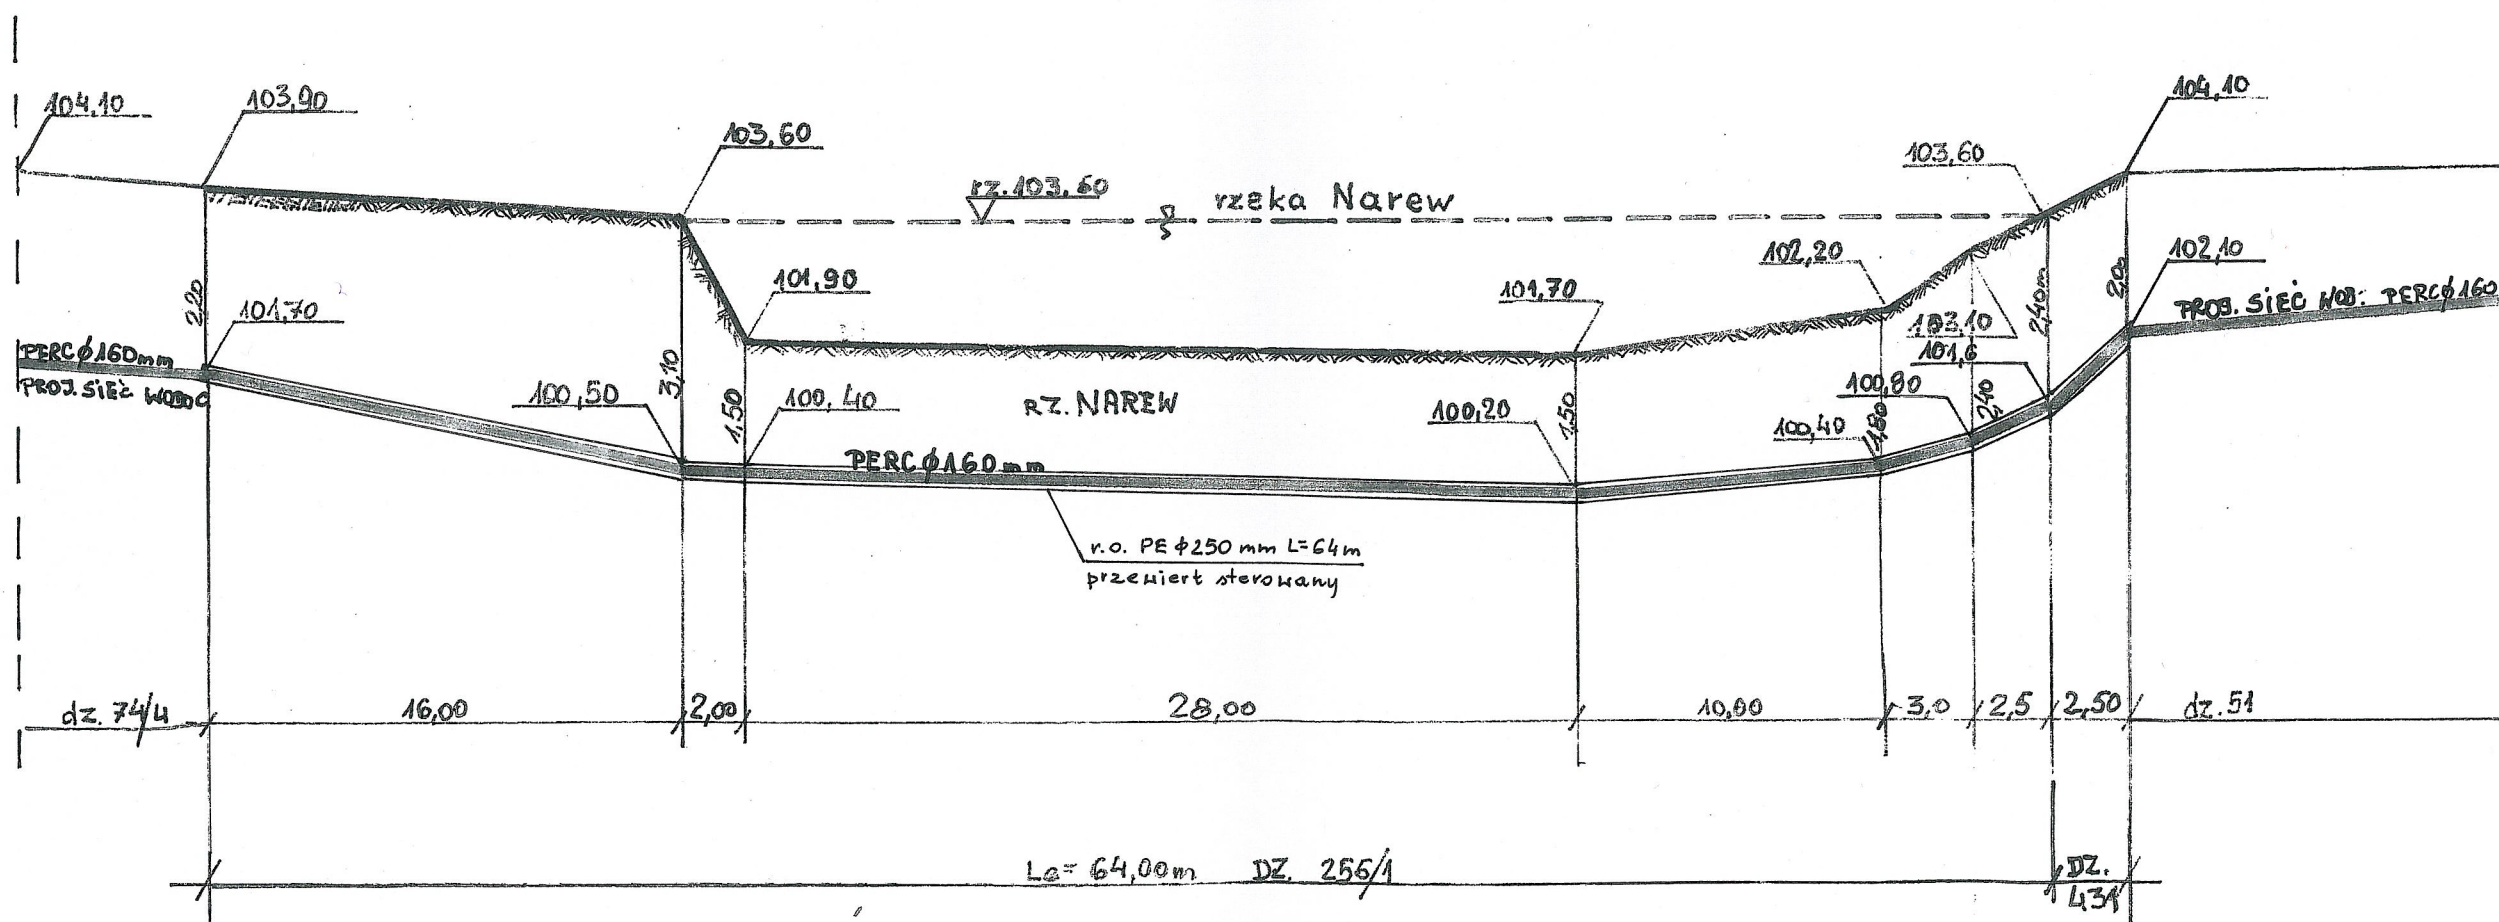


SKALA 1:100/250
 rz. NAREW Km 267+556

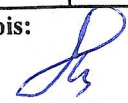

OBIEKT nazwa		SIEĆ WODOCIĄGOWA Z PRZYŁĄCZAMI		
ADRES obiektu		Obręb geod.: Łazy Krosna dz.nr 256/1, Nieciece dz. nr 431 gm. Tykocin		
TYTUŁ rys.	Profil sieci wodociągowej -przejście pod rzeką Narew	SKALA rys.	1:100/250	Ark. nr11
PROJEKTANT: inż. TADEUSZ WYSZKOWSKI specjalność instalacyjno-inżynieryjna		NR UPRAWNIEN BŁ/189/91	Podpis:  Data 02.10.2023	