


RZUT FUNDAMENTÓW

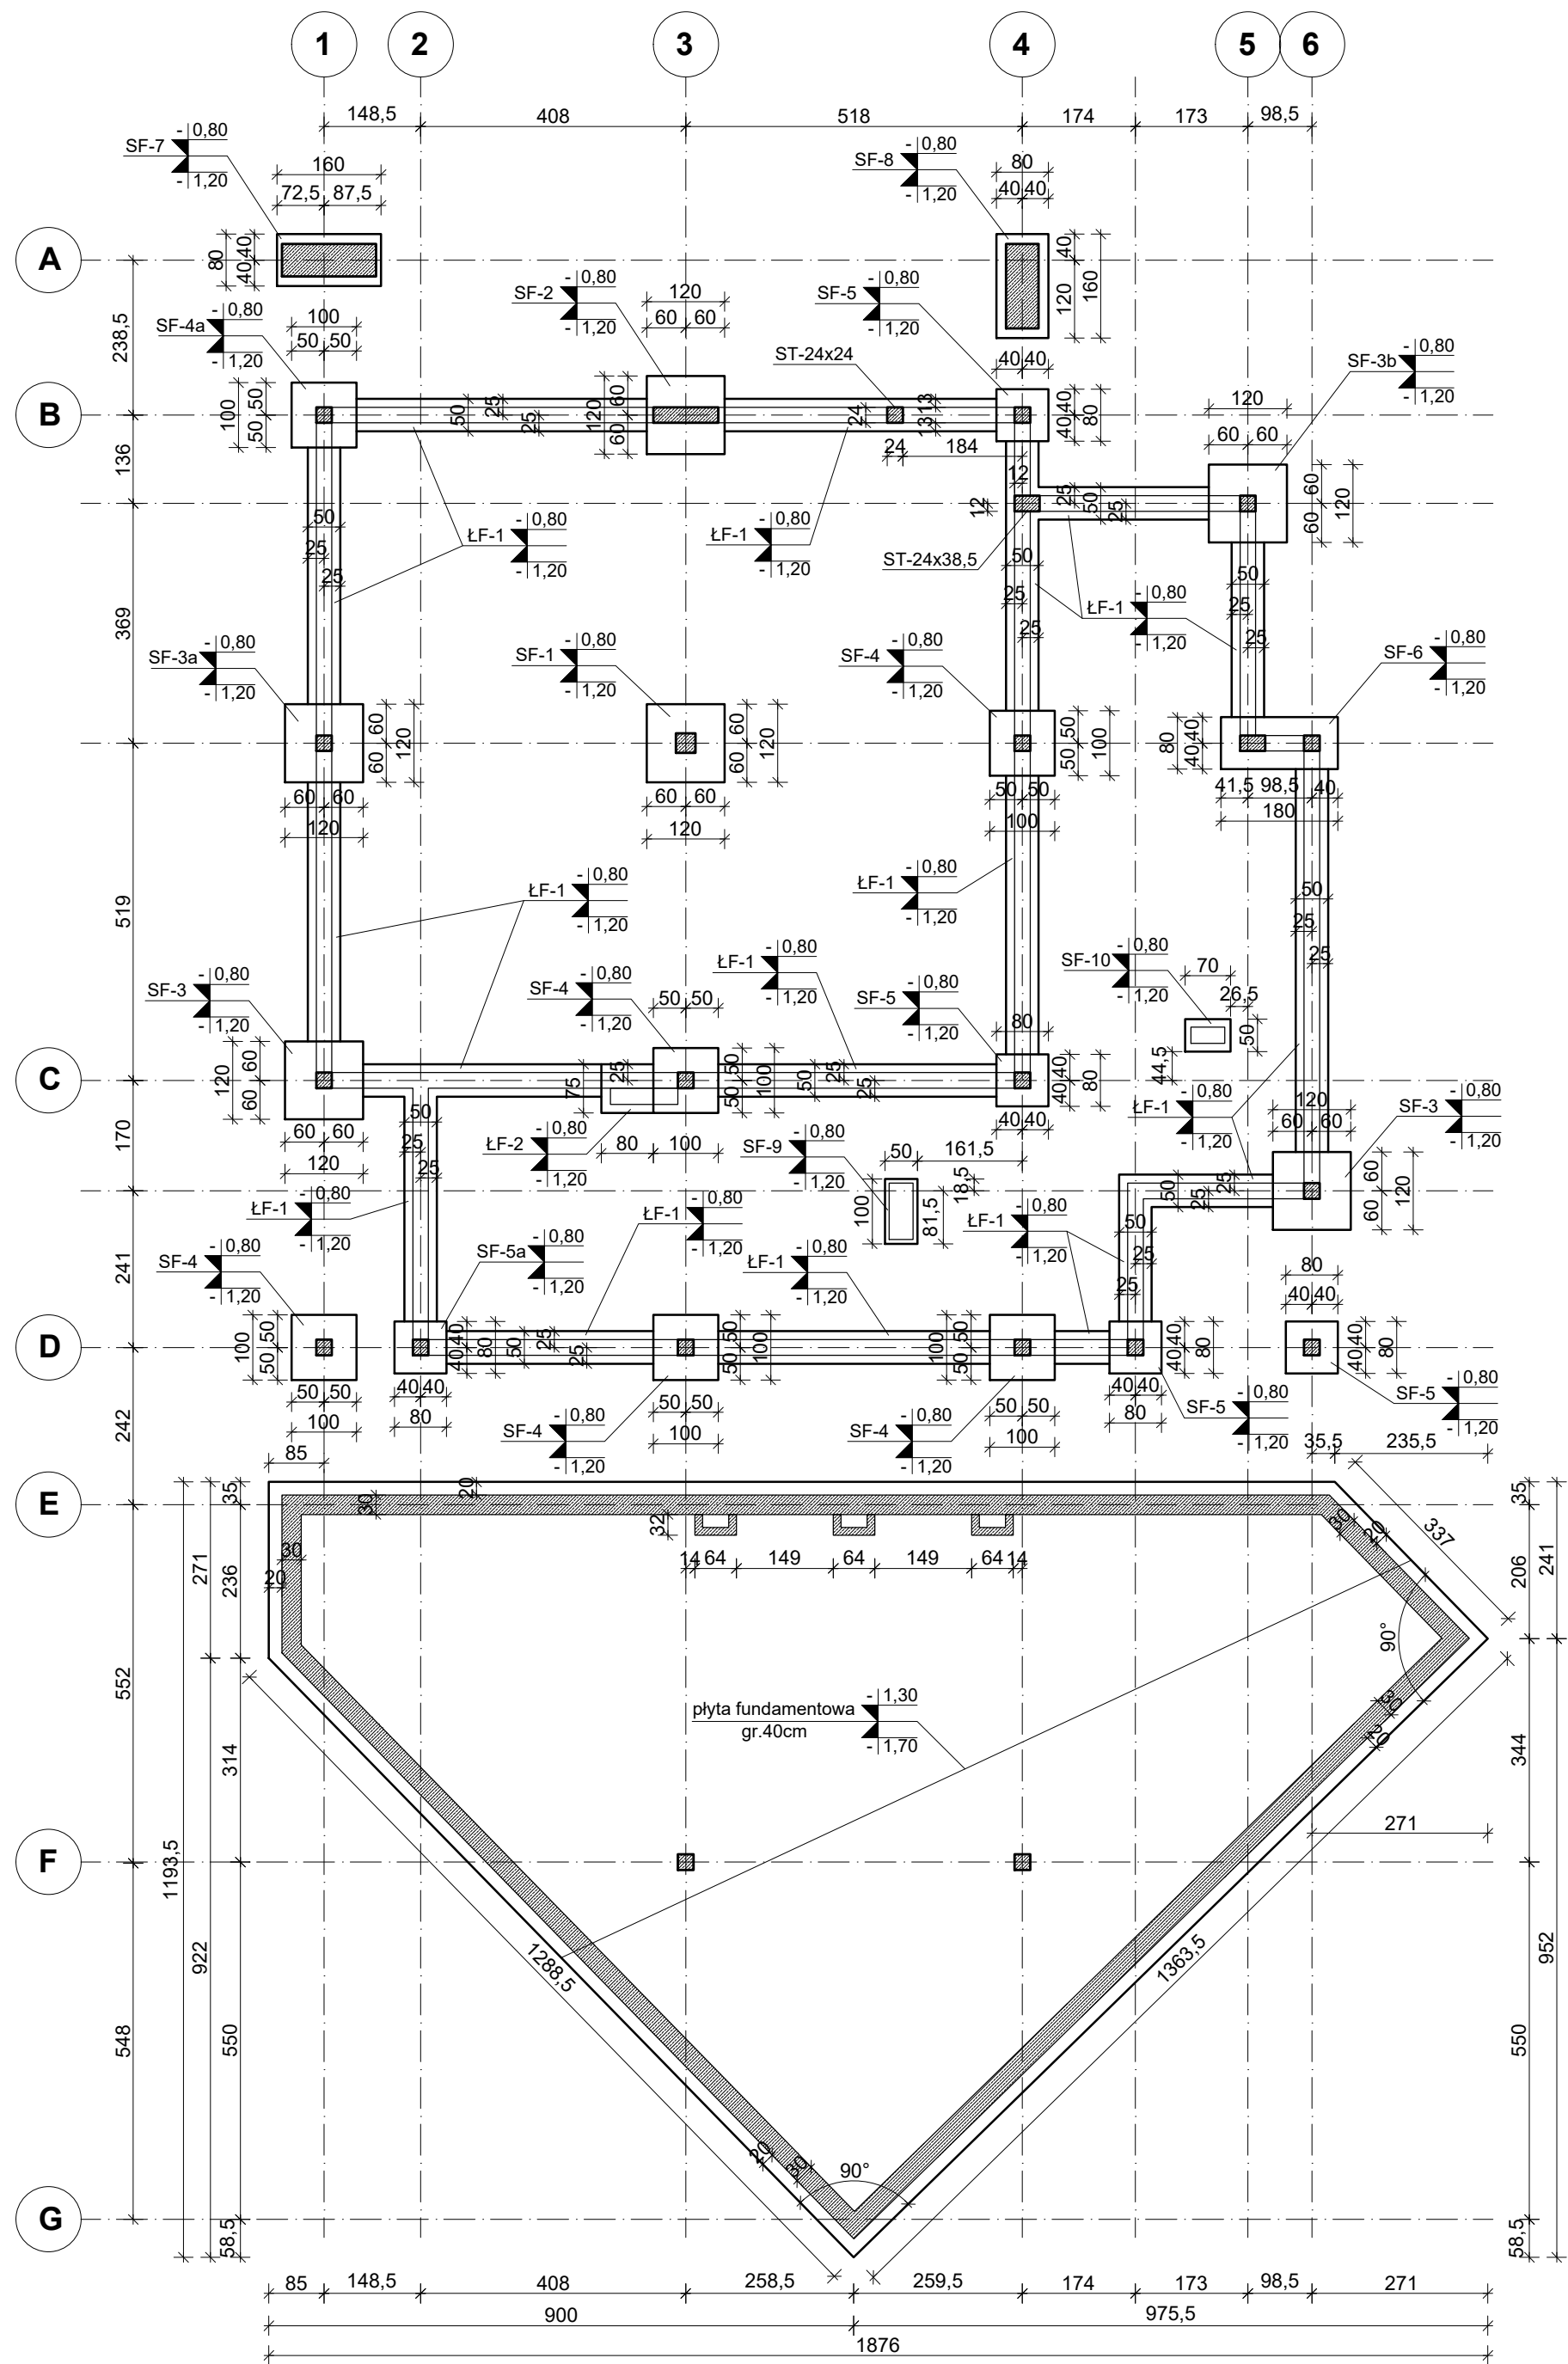

Poziom $\pm 0,00m = 99,90m$ n.p.m.
Poziom posadowienia fundamentów:
- stopy i ławy fundamentowe: $-1,20m$,
- płyta fundamentowa: $-1,70m$.

Beton zgodny z PN-EN 206+A1:2016-12:
- klasa wytrzymałości C25/30 (B30);
- klasy ekspozycji XC2;
- maksymalny nominalny górny wymiar ziaren kruszywa $D_{max} 16$;
- klasa zawartości chlorków Cl 0,20.

Dla płyty fundamentowej klasa wodoszczelności W8.

Stal A-IIIIN. Klasa ciągliwości min. B wg EC2.

Podkład betonowy C8/10 (B10) gr. 10cm

Izolacje według opisu technicznego.
Wykopy podlegają odbiorowi przez uprawnionego geologa.
Warunki gruntowe w poziomie posadowienia wg opisu technicznego.

UWAGA:
Z ław fundamentowych wystawić startery do fiłarków żelbetowych.

BIURO PROJEKTOWE:

STERBUD S.C.

07-401 OSTROŁĘKA
Aleja Wojska Polskiego 21
tel. 29-769-10-75
tel/fax 29-760-43-38
e-mail: biuro.projektowe@sterbud.com.pl

ZESPÓŁ PROJEKTOWY:		
IMIĘ, NAZWISKO, NR UPRAWNIENI:	SPECJALNOŚĆ:	PODPIS:
PROJEKTANT: Paweł Suska MAZ/0383/PwBkb/16	KONSTRUKCYJNO -BUDOWLANA	
SPRAWDZAJĄCY: Janusz Szarwacki MAZ/0146/P00K/04	KONSTRUKCYJNO -BUDOWLANA	

FAZA:

PROJEKT TECHNICZNY
I WYKONAWCZY

INWESTOR:

URZĄD GMINY RZEKUŃ
ul. Kościuszki 33
07-411 Rzekuń

NAZWA:

BUDOWA ŚWIETLICY
Z POMIESZCZENIEM UKRYCIA DORAŻNEGO
WRAZ Z WEWNĘTRZNĄ INSTALACJĄ GAZOWĄ

LOKALIZACJA:

msc. Teodorowo gm. Rzekuń
jednostka ewidencyjna: 141510_2
obręb ewidencyjny: 141510_2.0013
działka ewidencyjna: 130

TYTUŁ RYSUNKU:

RZUT FUNDAMENTÓW

SKALA:	DATA:
1:100	26 września 2022
NR PROJEKTU:	RYSunEK NR:
325	325.PT_K-01

UWAGA:

Odtwarzanie rysunków, w całości lub w części, może nastąpić wyłącznie za zgodą firmy: STERBUD.