



RZUT PRZYZIEMIA I STROPU NAD PRZYZIEMIEM
ELEMENTY ŻELBETOWE

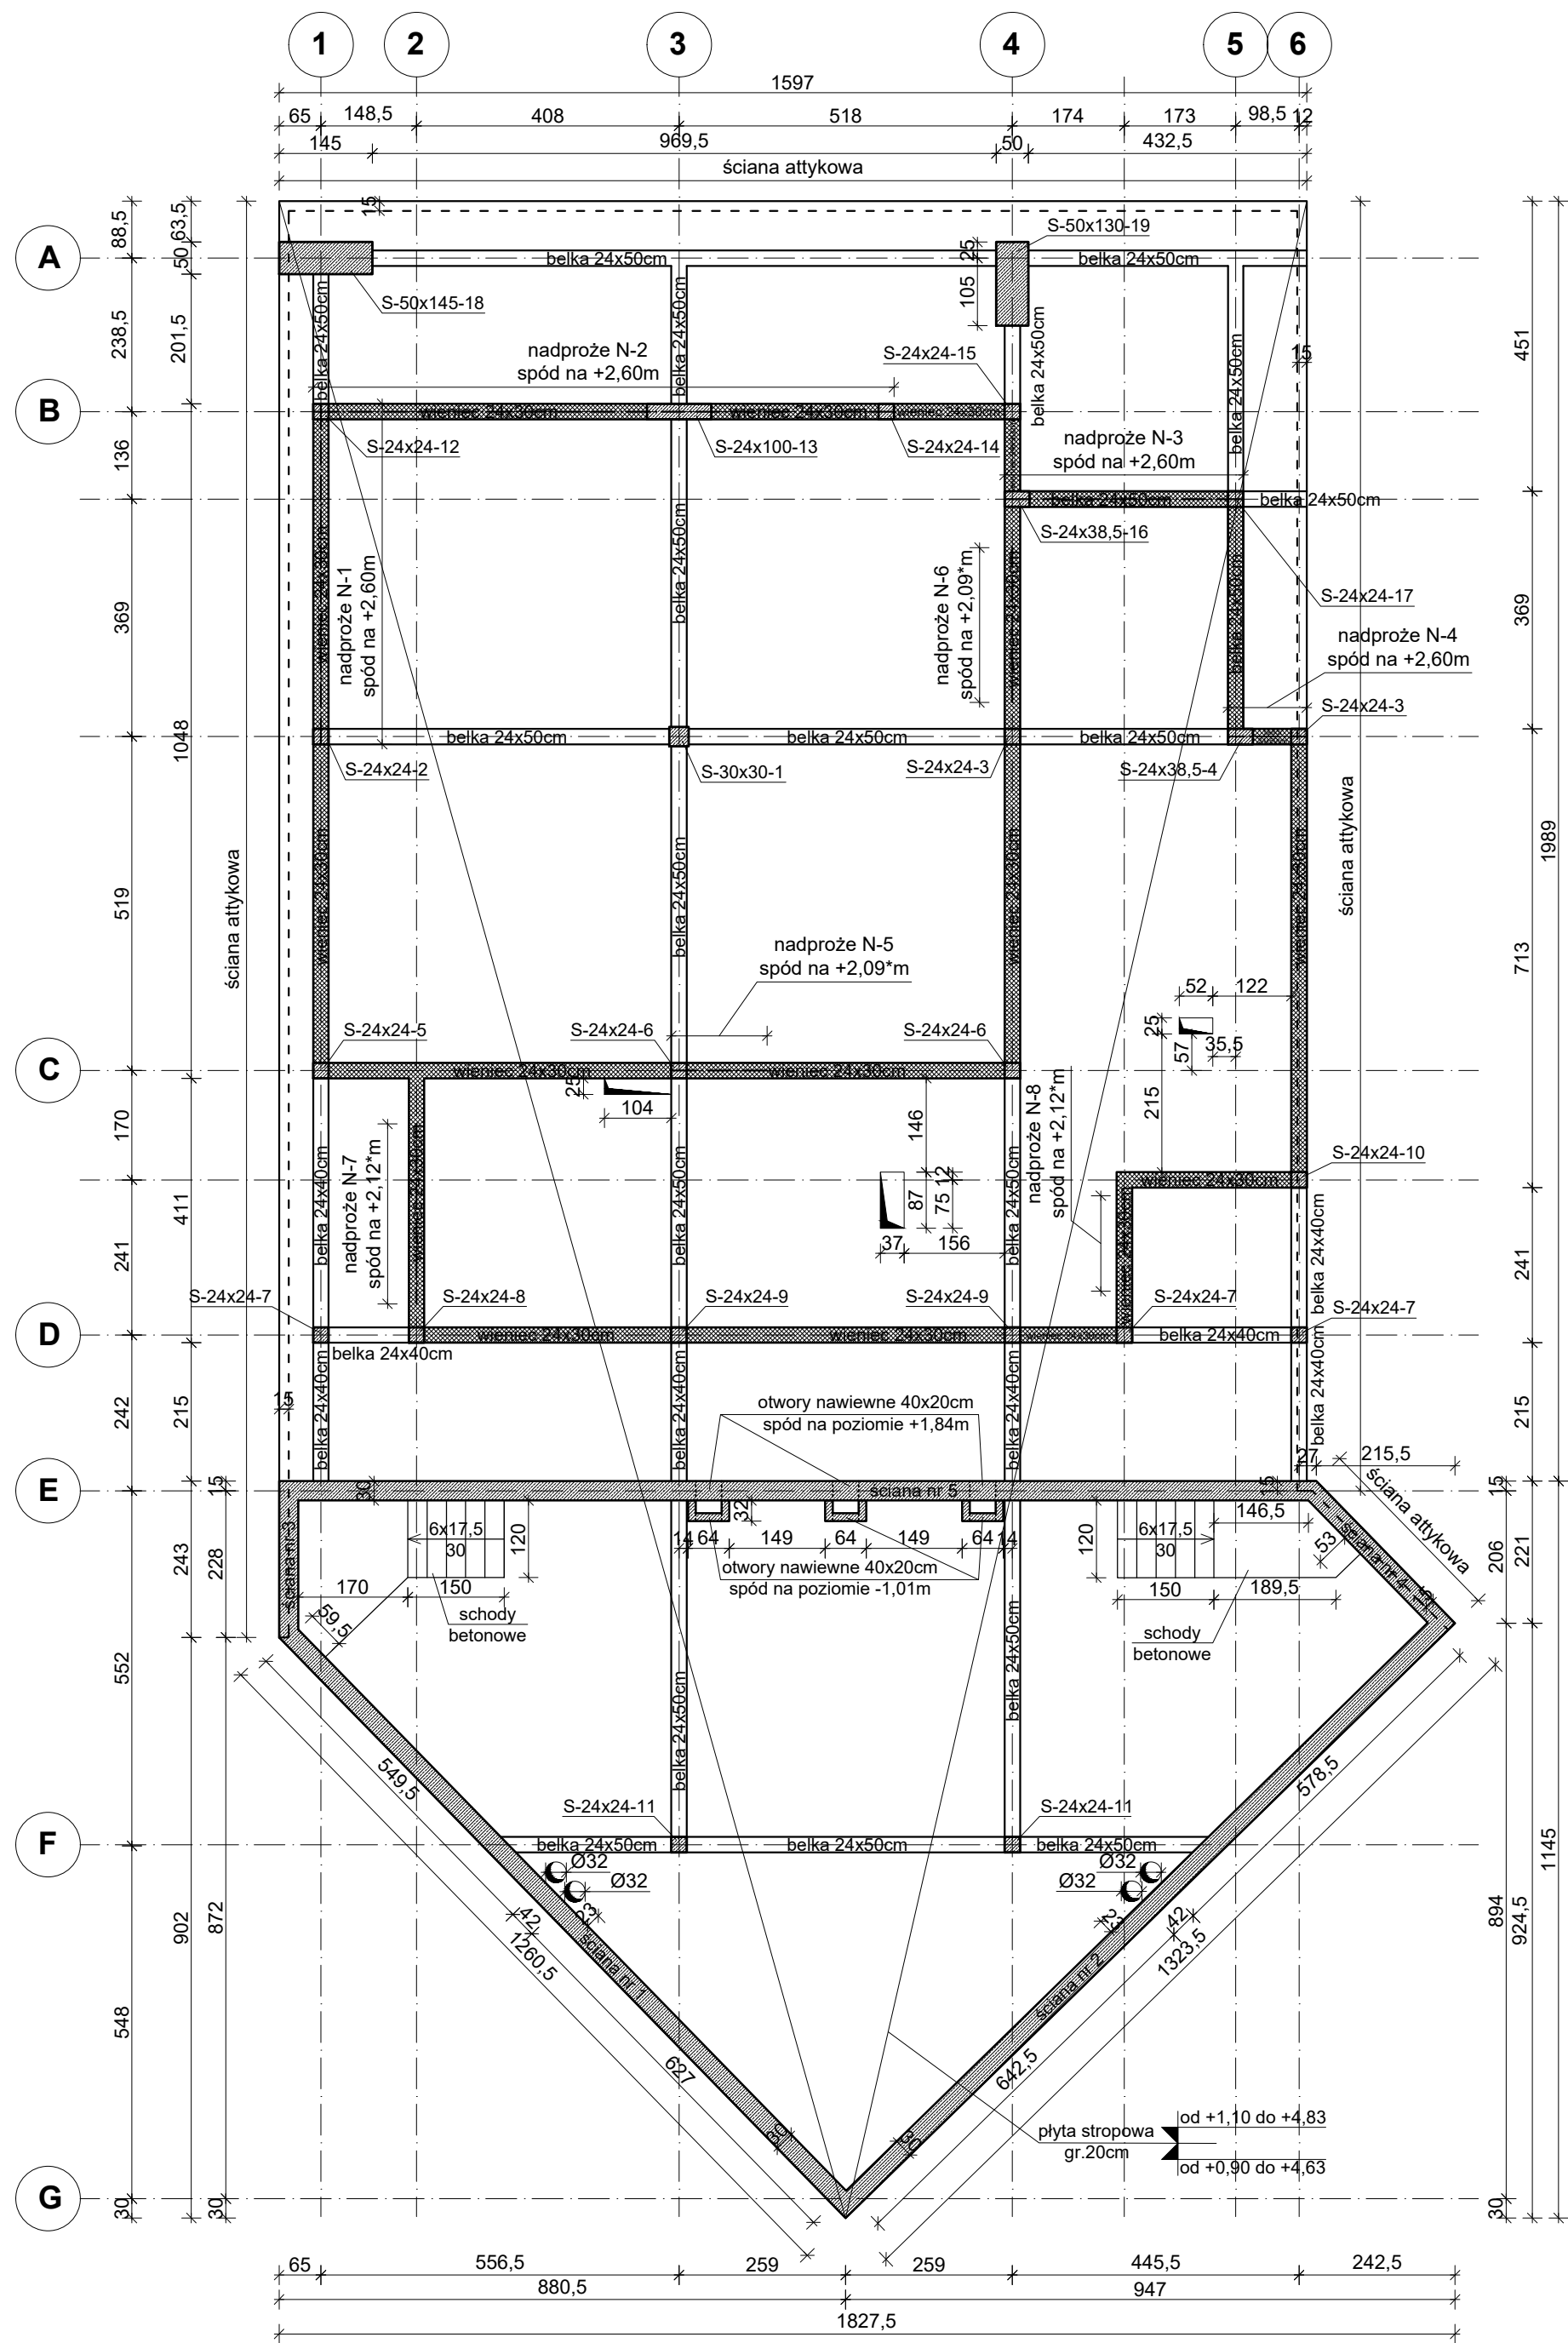

ZADASZENIE NAD WEJŚCIEM

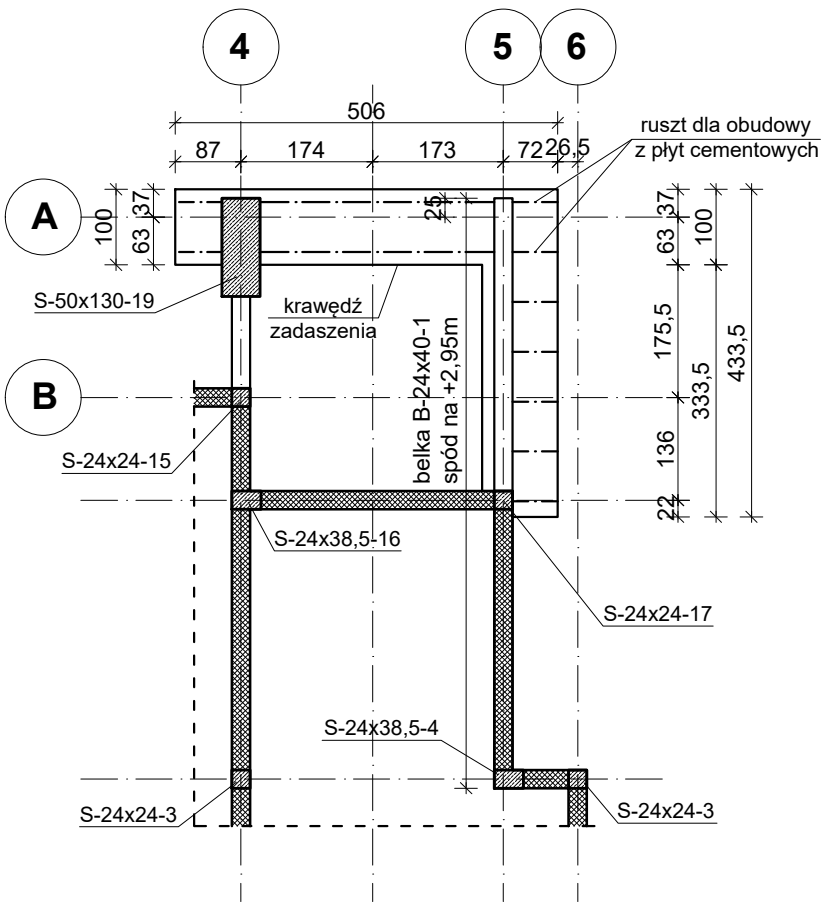

LEGENDA:
□ □ □ - żelbetowe ścianki attykowe powyżej płyty stropowej
■ - ściany żelbetowe
■ - ściany nośne murowane - mur z bloczków z autoklawizowanego betonu komórkowego gr. 24cm o znormalizowanej wytrzymałości na ściskanie $f_b=4,0\text{MPa}$, łączonych na zaprawę do cienkich spoin

Startery do ścianek żelbetowych ponad stropem (attyk) wykonać wg rysunku ścianek.
Wymiary otworów przelotowych dla kominów podano wg wymiarów kształtek kominowych bez uwzględnienia zapasów na ewentualne niedokładności wykonania.
Wymiary oraz lokalizację otworów porównać z rysunkami architektonicznymi.
Rzędna wierzchu belek i wieńców równa się rzędnej wierzchu płyty stropowej.
Połączenie słupów żelbetowych ze ścianami murowanymi za pomocą łączników murowych.

Poziom $\pm 0,00\text{m} = 99,90\text{m}$ n.p.m.
Beton C25/30 (B30);
Dla ścian żelbetowych poniżej stropu klasa wodoszczelności W8.
Stal A-IIIIN. Klasa ciągliwości min. B wg EC2.
Izolacje według opisu technicznego.

<