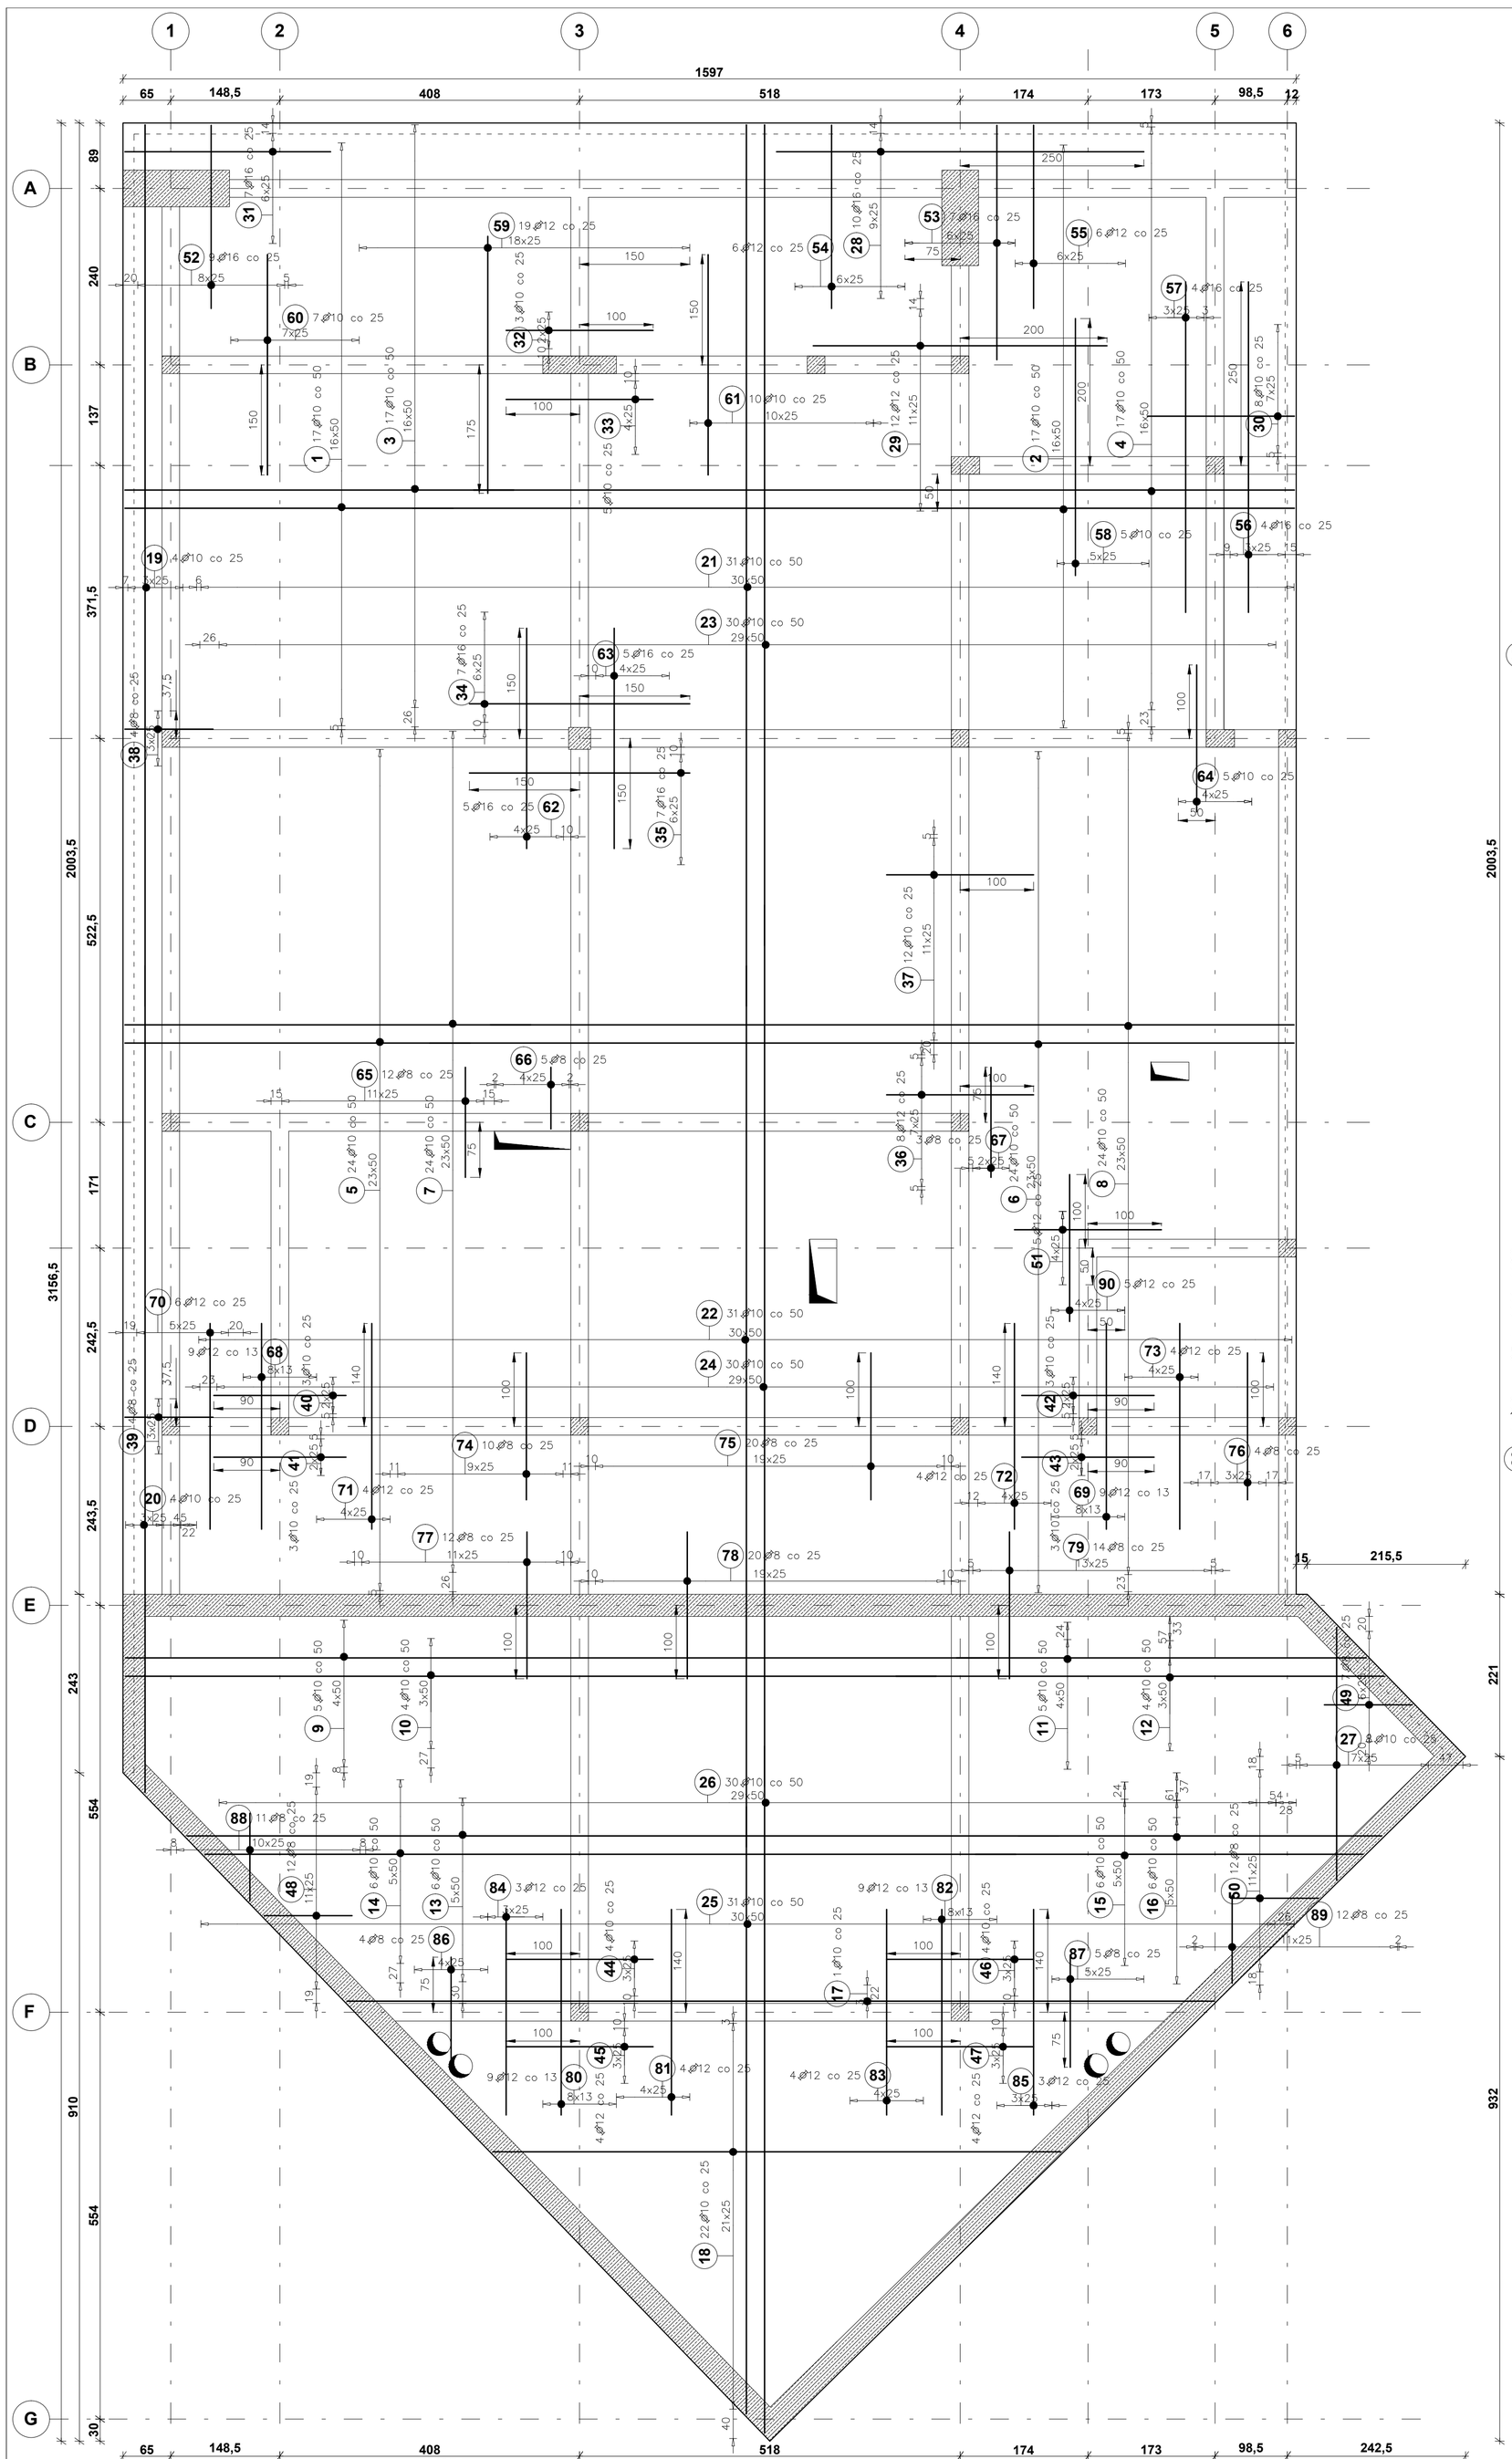

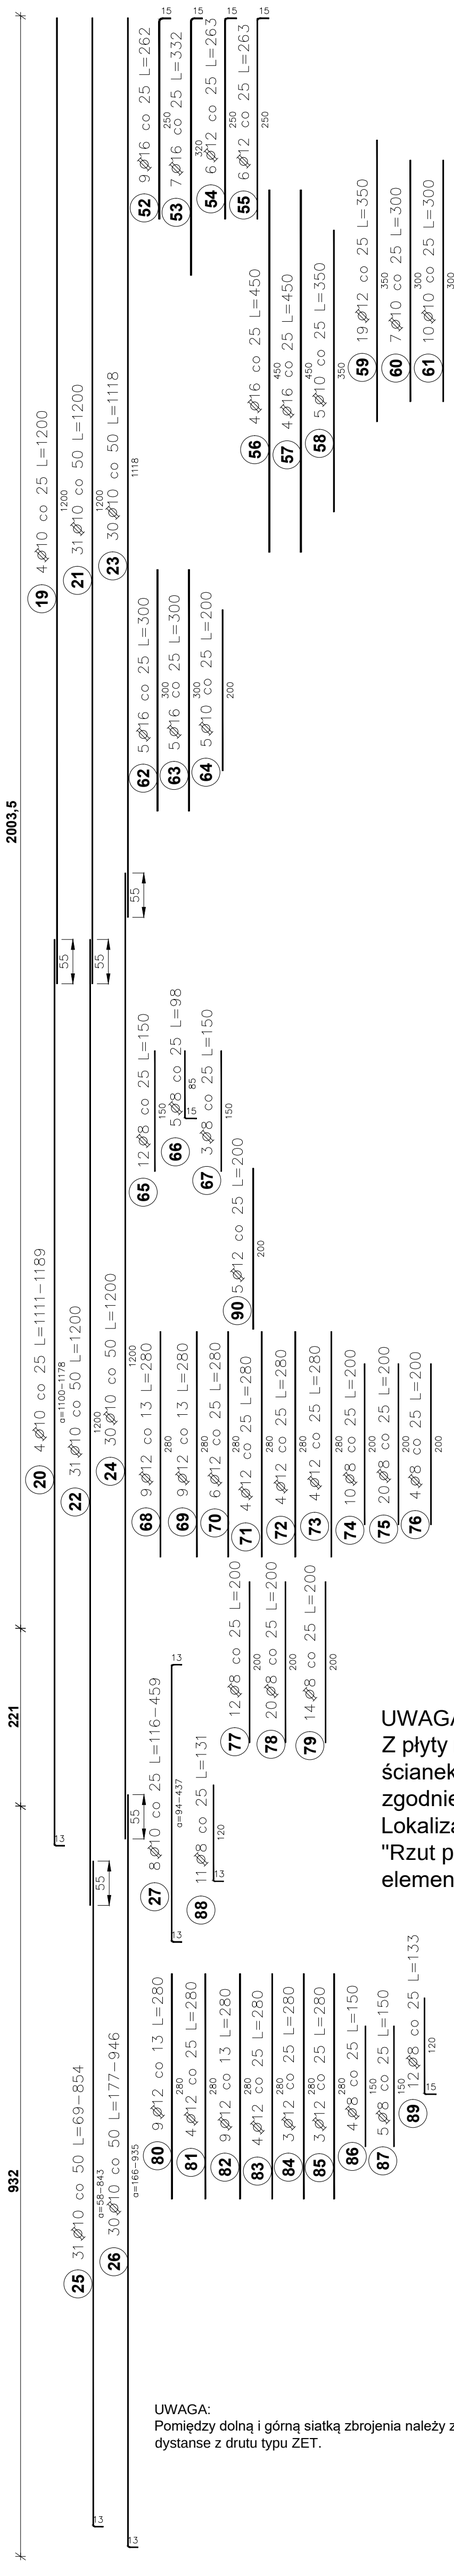

Poz.	Stal Ø A-IIIN	Długość (cm)	Liczba w elemencie	Liczba elementów	Liczba ogółem	Długość łączna (m) A-IIIN Ø 8	Ø 10	Ø 12	Ø 16
1	10	447	17	1	17		75,99		
2	10	1200	17	1	17		204,00		
3	10	530	17	1	17		90,10		
4	10	1118	17	1	17		190,06		
5	10	470	24	1	24		112,80		
6	10	1200	24	1	24		288,00		
7	10	552	24	1	24		132,48		
8	10	1118	24	1	24		268,32		
9	10	1200	5	1	5		60,00		
10	10	1118	4	1	4		44,72		
11	10	614 *	5	1	5		30,70		
12	10	703 *	4	1	4		28,12		
13	10	1200	6	1	6		72,00		
14	10	1118	6	1	6		67,08		
15	10	492 *	6	1	6		29,52		
16	10	360 *	6	1	6		21,60		
17	10	1197	1	1	1		11,97		
18	10	626 *	22	1	22		137,72		
19	10	1200	4	1	4		48,00		
20	10	1150 *	4	1	4		46,00		
21	10	1200	31	1	31		372,00		
22	10	1200	31	1	31		372,00		
23	10	1118	30	1	30		335,40		
24	10	1200	30	1	30		360,00		
25	10	482 *	31	1	31		149,42		
26	10	577 *	30	1	30		173,10		
27	10	291 *	8	1	8		23,28		
28	16	500	10	1	10				50,00
29	12	400	12	1	12			48,00	
30	10	200	8	1	8		16,00		
31	16	280	7	1	7				19,60
32	10	200	3	1	3		6,00		
33	10	200	5	1	5		10,00		
34	16	300	7	1	7				21,00
35	16	300	7	1	7				21,00
36	12	200	8	1	8			16,00	
37	10	200	12	1	12		24,00		
38	8	120	4	1	4	4,80			
39	8	120	4	1	4	4,80			
40	10	180	3	1	3		5,40		
41	10	180	3	1	3		5,40		
42	10	180	3	1	3		5,40		
43	10	180	3	1	3		5,40		
44	10	200	4	1	4		8,00		
45	12	200	4	1	4			8,00	
46	10	200	4	1	4		8,00		
47	12	200	4	1	4			8,00	
48	8	133	12	1	12	15,96			
49	8	133	7	1	7	9,31			
50	8	133	12	1	12	15,96			
51	12	200	5	1	5			10,00	
52	16	262	9	1	9				23,58
53	16	332	7	1	7				23,24
54	12	263	6	1	6			15,78	
55	12	263	6	1	6			15,78	
56	16	450	4	1	4				18,00
57	16	450	4	1	4				18,00
58	10	350	5	1	5		17,50		
59	12	350	19	1	19			66,50	
60	10	300	7	1	7		21,00		
61	10	300	10	1	10		30,00		
62	16	300	5	1	5				15,00
63	16	300	5	1	5				15,00
64	10	200	5	1	5		10,00		
65	8	150	12	1	12	18,00			
66	8	98	5	1	5	4,90			
67	8	150	3	1	3	4,50			
68	12	280	9	1	9			25,20	
69	12	280	9	1	9			25,20	
70	12	280	6	1	6			16,80	
71	12	280	4	1	4			11,20	
72	12	280	4	1	4			11,20	
73	12	280	4	1	4			11,20	
74	8	200	10	1	10	20,00			
75	8	200	20	1	20	40,00			
76	8	200	4	1	4	8,00			
77	8	200	12	1	12	24,00			
78	8	200	20	1	20	40,00			
79	8	200	14	1	14	28,00			
80	12	280	9	1	9			25,20	
81	12	280	4	1	4			11,20	
82	12	280	9	1	9			25,20	
83	12	280	4	1	4			11,20	
84	12	280	3	1	3			8,40	
85	12	280	3	1	3			8,40	
86	8	150	4	1	4	6,00			
87	8	150	5	1	5	7,50			
88	8	131	11	1	11	14,41			
89	8	133	12	1	12	15,96			
90	12	200	5	1	5			10,00	
Długość wg średnic (m)						282,10	3916,48	388,46	224,42
Masa 1 m pręta (kg/m)						0,40	0,62	0,89	1,58
Masa łączna wg średnic (kg)						111,43	2416,47	344,95	354,58
Masa łączna wg gatunku stali (kg)						3227,43			
Ogółem (kg)						3227,43			

* Średnia długość

UWAGA:
Z płyty należy wystawić startery do żelbetowych ścianek attykowych ponad stropem, zgodnie z rysunkiem ścianek.
Lokalizację ścianek wskazano na rysunku: "Rzut przyziemia i stropu nad przyziemiem - elementy żelbetowe".

Uwaga:
Podano zewnętrzne wymiary pręta.

Długość całkowita pręta (L) odpowiada długości osi pręta mierzonej z uwzględnieniem normowych promieni gięcia.

UWAGA:
Pomiędzy dolną i górną siatką zbrojenia należy zastosować dystanse z drutu typu ZET.

UWAGA:
Wymiary i lokalizację otworów przyjmować według rysunku szalunkowego.

Zbrojenie podstawowe płyty (#10 co 25cm), kolidujące z otworami, należy odpowiednio rozciąć. Pręty dozbrojenia, kolidujące z otworami, należy przed otworem zakończyć pętlą.

Grubość płyty stropowej 20cm.
Rzędna wierzchu płyty stropowej: od +1,10m do +4,83m.

Beton C25/30 (B30)
Stal: A-IIIN (klasa ciągliwości min. B wg EC2)
Otulina zbrojenia: 2,5cm.

Wymiary podano w centymetrach.

Kolejność zbrojenia:

BIURO PROJEKTOWE:
STERBUD S.C.
07-401 OSTROŁĘKA
Aleja Wojska Polskiego 21
tel. 29-769-10-75
tel/fax 29-760-43-38
e-mail: biuro.projektowe@sterbud.com.pl

ZESPÓŁ PROJEKTOWY:

IMIĘ , NAZWISKO, NR UPRAWNIEŃ:	SPECJALNOŚĆ:	PODPIS:
PROJEKTANT: Paweł Suska MAZ/0383/PWBKb/16	KONSTRUKCYJNO -BUDOWLANA	
SPRAWDZAJĄCY: Janusz Szarwacki MAZ/0146/POOK/04	KONSTRUKCYJNO -BUDOWLANA	

FAZA:
PROJEKT TECHNICZNY I WYKONAWCZY

INWESTOR:
URZĄD GMINY RZEKUŃ
ul. Kościuszki 33
07-411 Rzekuń

NAZWA:
BUDOWA ŚWIETLICY
Z POMIESZCZENIEM UKRYCIA DORAŹNEGO
WRAZ Z WEWNĘTRZNĄ INSTALACJĄ GAZOWĄ

LOKALIZACJA:
msc. Teodorowo gm. Rzekuń
jednostka ewidencyjna: 141510_2
obręb ewidencyjny: 141510_2.0013
działka ewidencyjna: 130

TYTUŁ RYSUNKU:
STROP NAD PRZYZIEMIEM (KŁAD)
ZBROJENIE GÓRĄ

SKALA: 1:50
DATA: 26 września 2022
NR PROJEKTU: 325
RYSUNEK NR: 325.PT_K-17

UWAGA:
Odtwarzanie rysunków, w całości lub w części, może nastąpić wyłącznie za zgodą firmy: STERBUD.