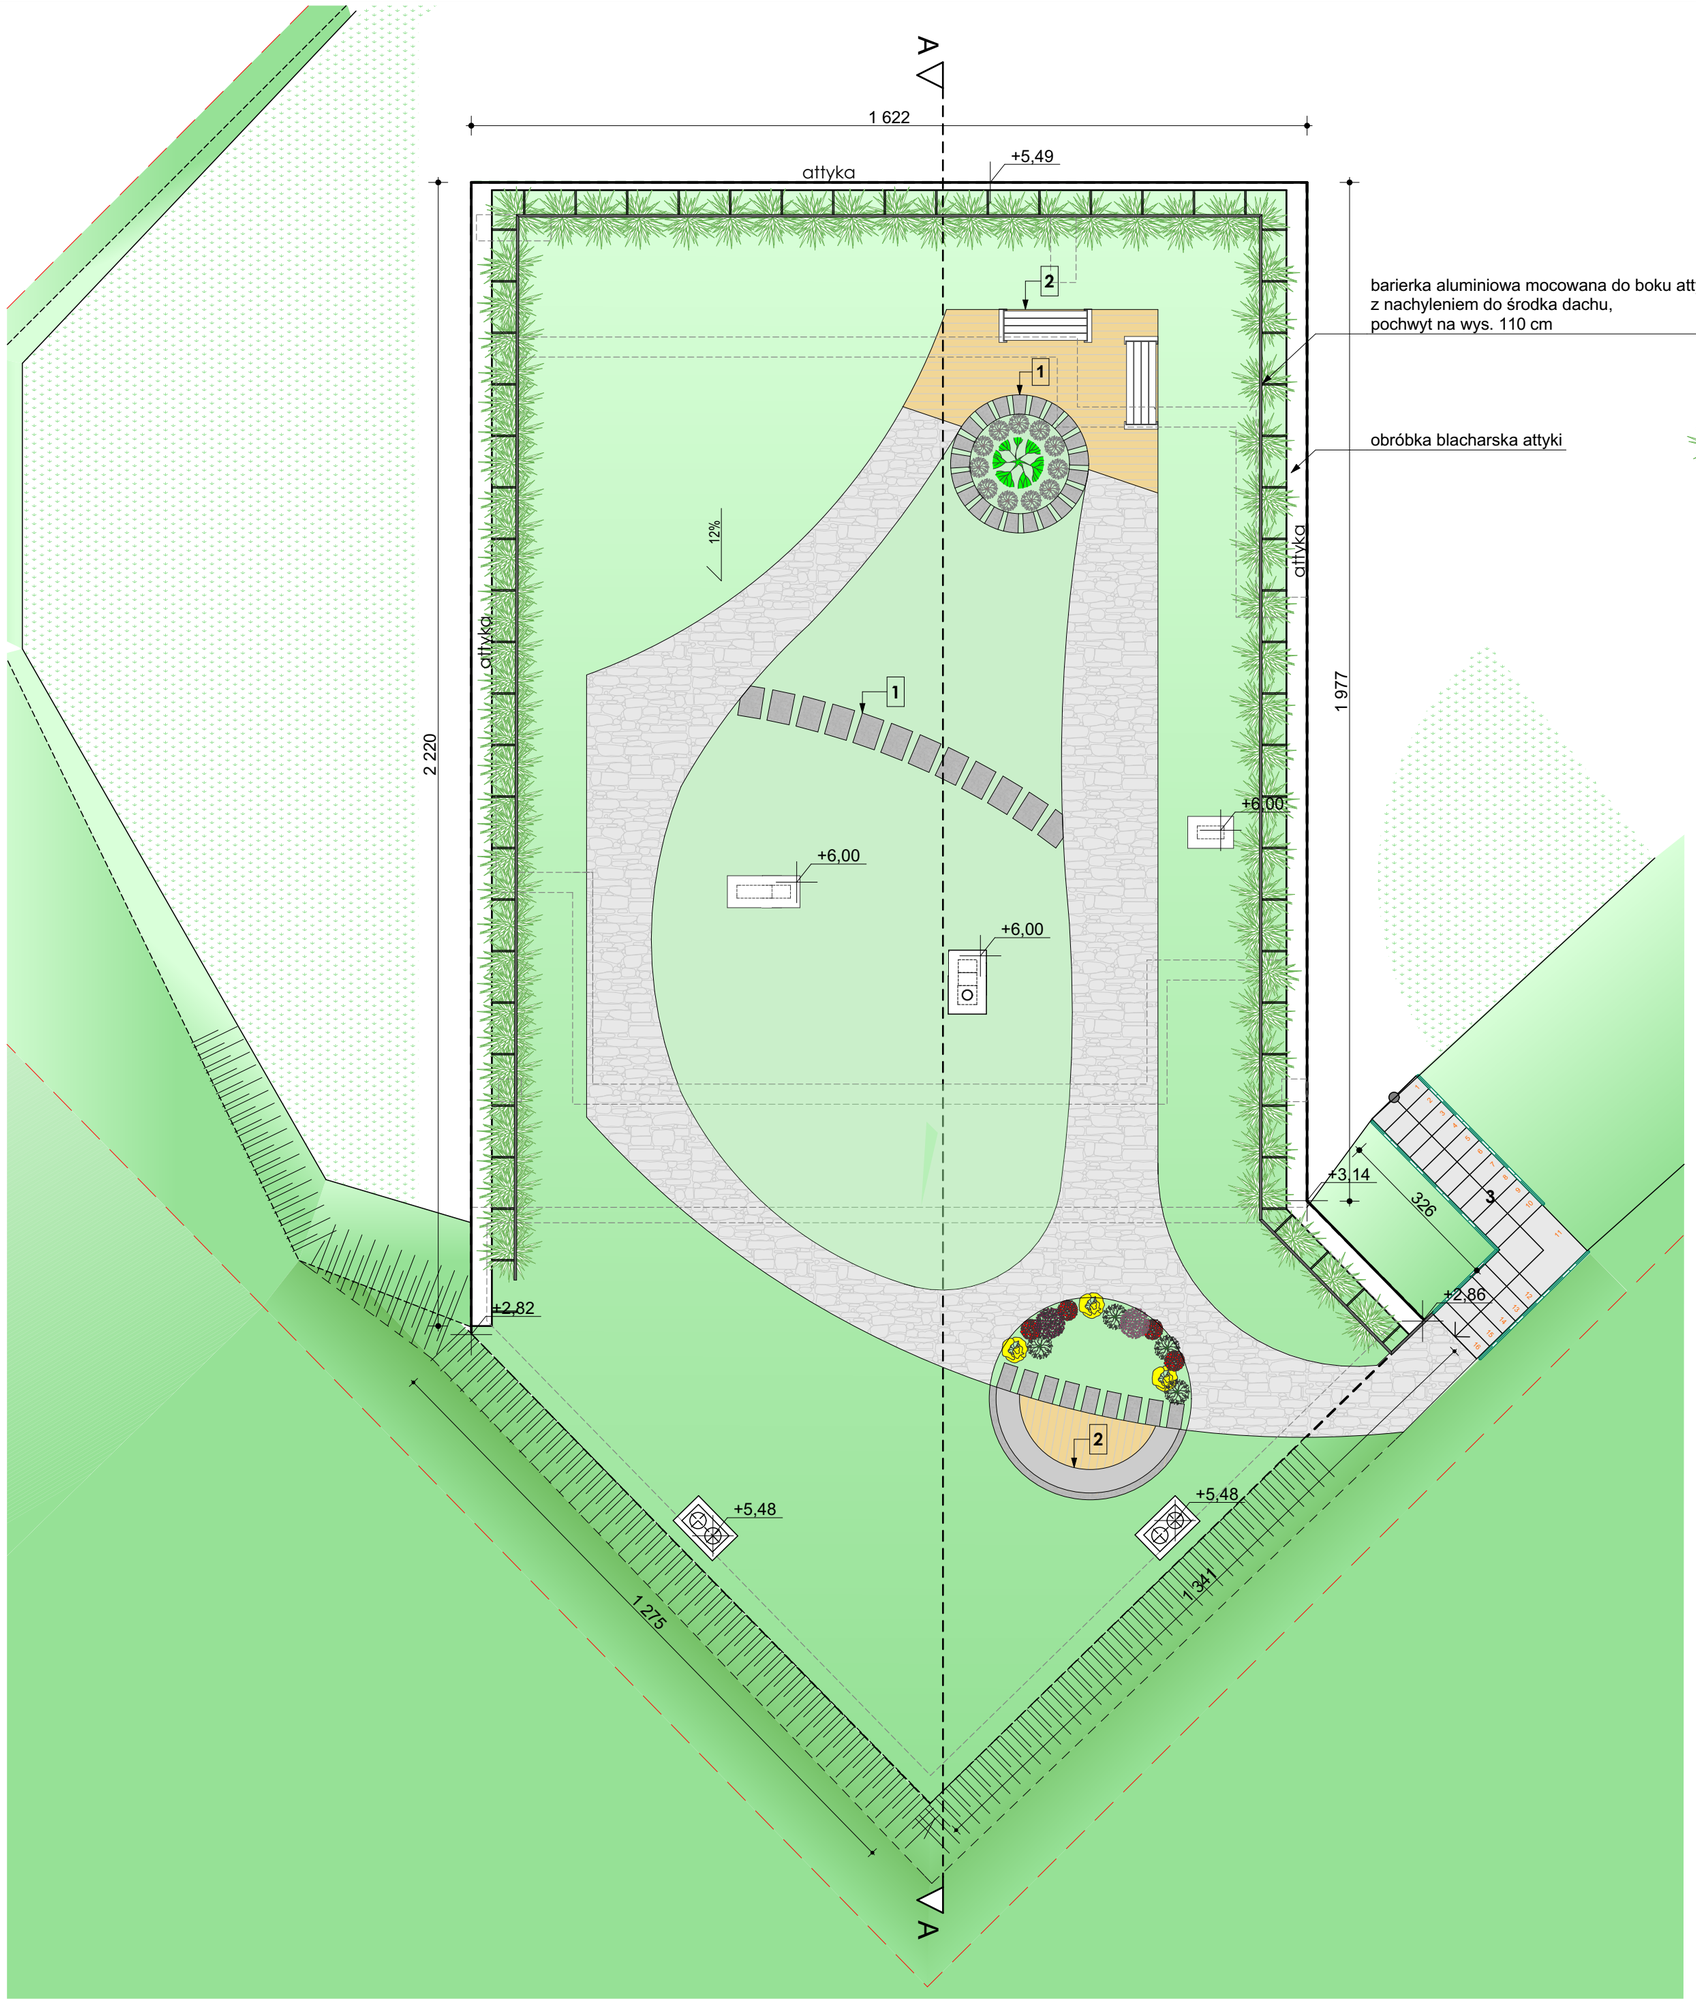

Pn

LEGENDA

- zieleń ekstensywna
- ścieżki piesze, kostka brukowa,wzór - imitacja kamienia
- nawierzchnia i siedzisko zespolone - deska tarasowa np. modrzew syberyjski, gładko strugana,
  2 zaokrąglowe kanty, szer. ok. 55mm, nie impregnowana
- 1 betonowe płyty chodnikowe
- 3 schody z bloków schodowych betonowych
- projektowana skarpa

STERBUD S.C.

07-401 OSTROŁĘKA
Aleja Wojska Polskiego 21
tel./fax (029)760-43-38
tel. (029)769-10-75
e-mail: biuro.projektowe@sterbud.com.pl

ZESPÓŁ PROJEKTOWY:

IMIĘ , NAZWISKO, NR UPRAWNIEŃ:	SPECJALNOŚĆ:	PODPIS:
PROJEKTANT: Dorota Długołęcka Ma-005/15	ARCHITEKTURA	
SPRAWDZAJĄCY: Wojciech Zawartko St-626/83	ARCHITEKTURA	

ELEMENT PROJEKTU BUDOWLANEGO:

PROJEKT TECHNICZNY

INWESTOR:

URZĄD GMINY RZEKUŃ

ul. Kościuszki 33
07-411 Rzekuń

NAZWA OBIEKTU:

BUDOWA ŚWIETLICY
Z POMIESZCZENIEM UKRYCIA DORAŹNEGO
WRAZ Z WEWNĘTRZNĄ INSTALACJĄ GAZOWĄ

LOKALIZACJA:

msc. Teodorowo gm. Rzekuń
jednostka ewidencyjna: 141510_2
obręb ewidencyjny: 141510_2.0019
działka ewidencyjna nr: 130

TYTUŁ RYSUNKU:

RZUT DACHU

SKALA:	DATA:
1:100	3 października 2022
PROJEKT NR:	RYSUNEK NR:
325	325.T_A-02

UWAGA:
Odtwarzanie rysunków, w całości lub w części, może nastąpić wyłącznie za zgodą firmy: STERBUD.