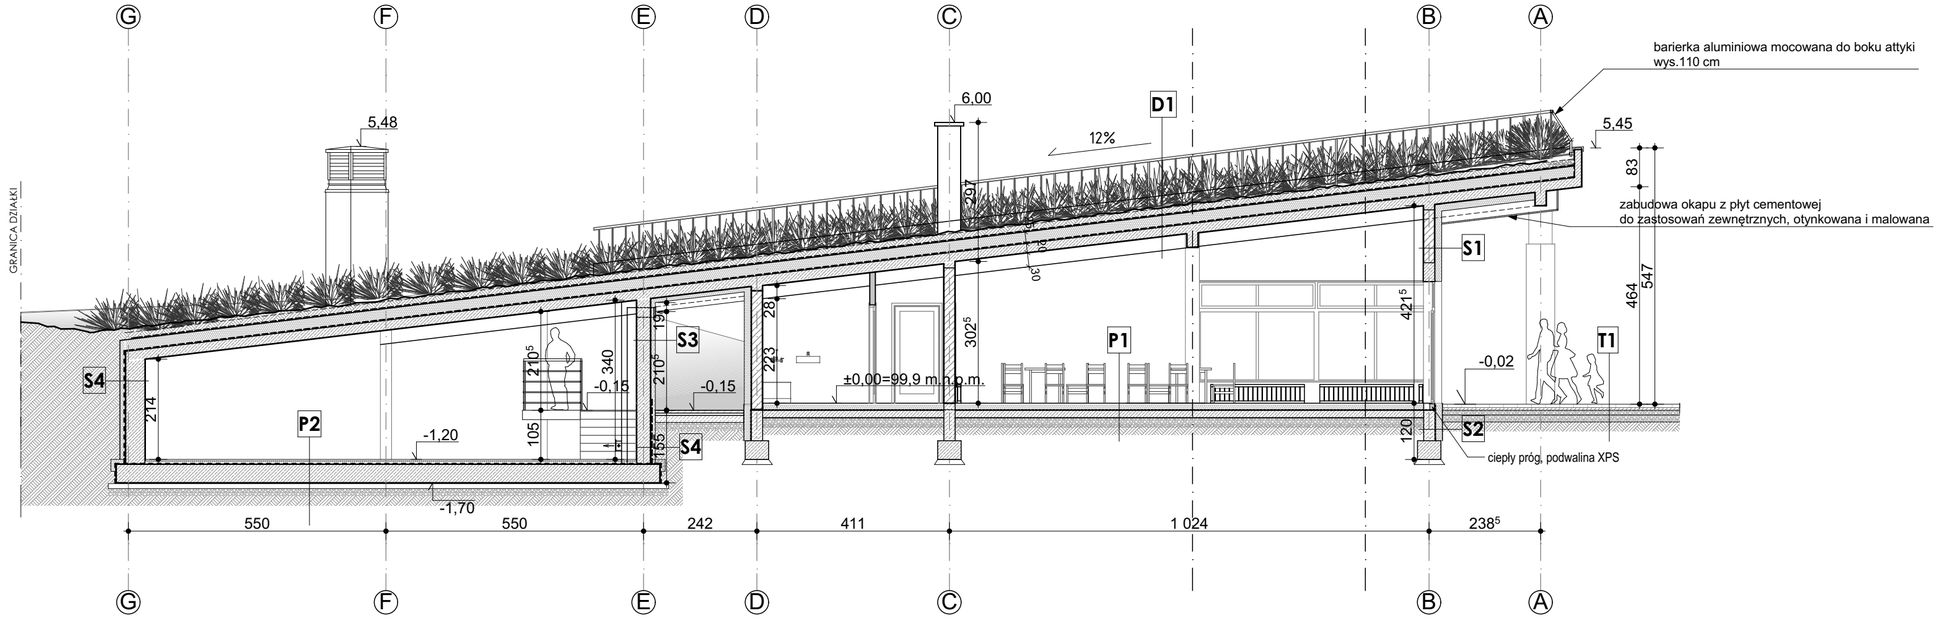

D1

- tynk cementowo - wapienny (z wyjątkiem pom. nr 9)
- płyta żelbetowa gr. 20 cm
- szybkoschnący grunt pod papy
- paroizolacja
- termoizolacja płyty styropianowe EPS100,
  deklarowany współczynnik przewodzenia ciepła λ_{dekl} =0.032 (W/mK), gr.22 cm

SYSTEM ZIELONEGO DACHU EKSTENSYWNEGO (w zależności od wybranego dostawcy)

- papa zgrzewalna podkładowa
- papa zgrzewalna odporna na przerastanie korzeni roślin
- mata zabezpieczająca i gromadząca wodę
- mata drenażowa 25mm
- włóknina filtracyjna
- warstwa wegetacyjna – substrat o grubości 80 mm - 100mm
- strefa roślin – obsadzenie ekstensywne

P1

- gres;
- jastrych cementowy, gr.5cm;
- folia polietylenowa gr. 0,2mm;λ
- płyty styropianowe EPS100,
  deklarowany współczynnik przewodzenia ciepła λ_{dekl} =0.035 (W/mK), gr.10 cm
- papa asfaltowa zgrzewalna, podkładowa, na osnowie z tkaniny szklanej;
- beton podkładowy C8/10 gr.15 cm
- grunt niespoisty zagęszczony do wskaźnika zagęszczenia Is ≥ 0,98.

P2

- jastrych cementowy, gr.5cm zatarty na ostro;
- folia polietylenowa gr. 0,2mm;
- płyty styropianowe EPS100,
  deklarowany współczynnik przewodzenia ciepła λ_{dekl} =0.032 (W/mK), gr.5 cm
- papa asfaltowa zgrzewalna, podkładowa, na osnowie z tkaniny szklanej;
- płyta żelbetowa gr. 40 cm;
- beton podkładowy C8/10 gr.10 cm;
- grunt niespoisty zagęszczony do wskaźnika zagęszczenia Is ≥ 0,98.

T1 powierzchnie piesze i jezdne

- kostka betonowa 8cm;
- podsypka cementowo - piaskowa 1:4, gr. - 3cm;
- podbudowa zasadnicza: mieszanka niezwiązana z kruszywem C90/30, frakcja 0/31,5 gr. 20 cm;
- grunt rodzimy G1 lub nasyp z gruntu niespoistego zagęszczony do wskaźnika zagęszczenia IS=1,0

S1

- tynk cementowo-wapienny;
- mur z bloczków z autoklawizowanego betonu komórkowego gr.24cm;
- płyty styropianowe EPS-80,
  współczynnik przewodzenia ciepła λdekl = 0,032 W/(mK),
  gr. 16 cm, o krawędziach ryflowanych;
- tynk dekoracyjny z efektem betonu architektonicznego

S2 Ściany fundamentowe (poniżej terenu)

- folia kubełkowa;
- styropian ekstrudowany XPS,
  współczynnik przewodzenia ciepła λdekl = 0,032 W/(mK) gr. 15 cm;
- izolacja bitumiczna powłokowa;
- ściana betonowa monolityczna lub z bloczków betonowych gr.24cm;
- izolacja bitumiczna powłokowa.

S3

- ściana żelbetowa gr.30cm;
- izolacja termiczna niepalna,
  współczynnik przewodzenia ciepła λdekl = 0,032 W/(mK),
  gr. 10 cm;
- tynk cienkowarstwowy

S4

- ściana żelbetowa gr.30cm;
- izolacja bitumiczna powłokowa połączona trwale z izolacją poziomą;
- izolacja termiczna niepalna,
  współczynnik przewodzenia ciepła 0,032 W/(mK) gr. 10 cm;
- folia kubełkowa;

STERBUD S.C.

07-401 OSTROŁĘKA
Aleja Wojska Polskiego 21
tel./fax (029)760-43-38
tel. (029)769-10-75
e-mail: biuro.projektowe@sterbud.com.pl

ZESPÓŁ PROJEKTOWY:

IMIĘ , NAZWISKO, NR UPRAWNIEŃ:	SPECJALNOŚĆ:	PODPIS:
PROJEKTANT: Dorota Długołęcka Ma-005/15	ARCHITEKTURA	
SPRAWDZAJĄCY: Wojciech Zawartko St-626/83	ARCHITEKTURA	

ELEMENT PROJEKTU BUDOWLANEGO:

PROJEKT TECHNICZNY

INWESTOR:
URZĄD GMINY RZEKUŃ

ul. Kościuszki 33
07-411 Rzekuń

NAZWA OBIEKTU:
BUDOWA ŚWIETLICY
Z POMIESZCZENIEM UKRYCIA DORAŹNEGO
WRAZ Z WEWNĘTRZNĄ INSTALACJĄ GAZOWĄ

LOKALIZACJA:
msc. Teodorowo gm. Rzekuń
jednostka ewidencyjna: 141510_2
obręb ewidencyjny: 141510_2.0019
działka ewidencyjna nr: 130

TYTUŁ RYSUNKU:
PRZEKRÓJ A - A

SKALA:	DATA:
1:100	3 października 2022
PROJEKT NR:	RYSUNEK NR:
325	325.T_A-03

UWAGA:
Odtwarzanie rysunków, w całości lub w części, może nastąpić wyłącznie za zgodą firmy: STERBUD.