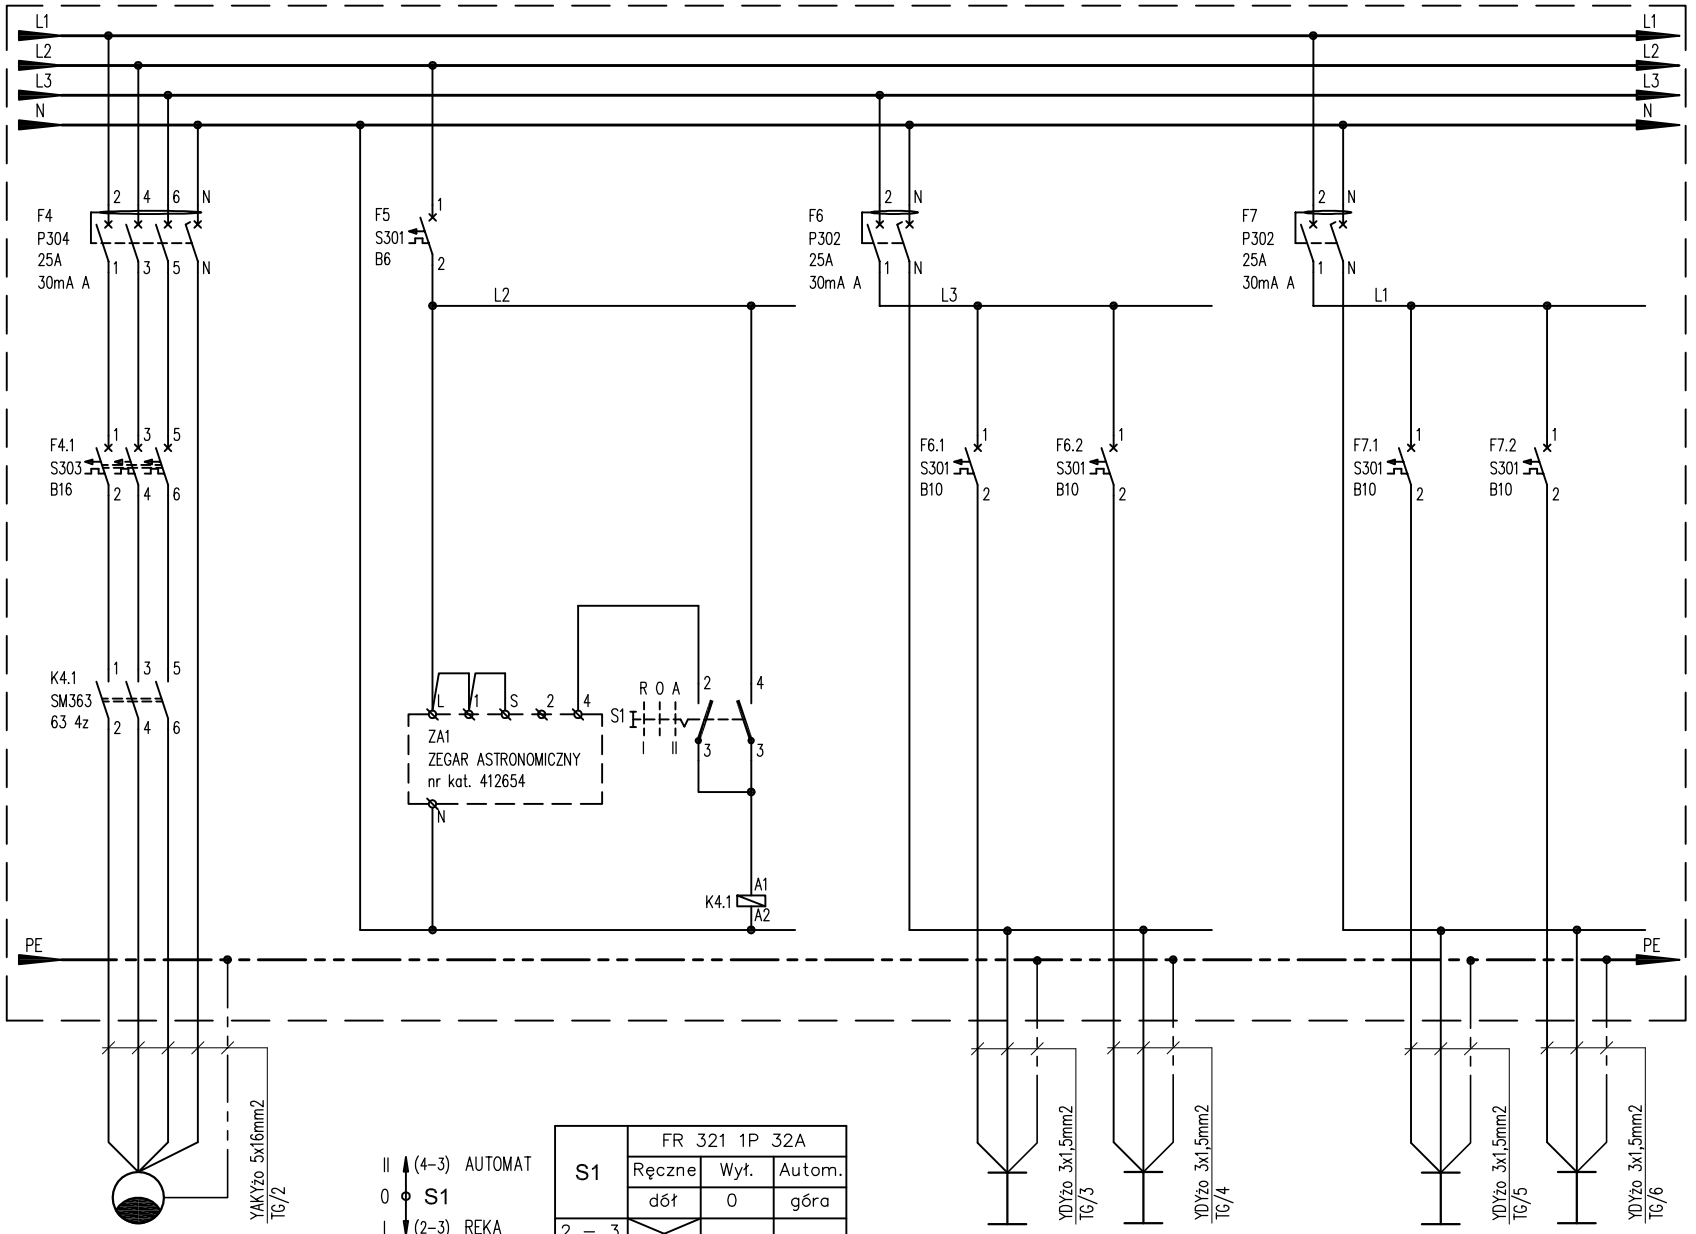

S1	FR 321 1P 32A		
	Ręczne	Wył.	Autom.
	dół	0	góra
2 – 3	X		
3 – 4			X

BIURO PROJEKTOWE:
STERBUD S.C.
07-401 OSTROŁĘKA
ALEJA WOJSKA POLSKIEGO 21
tel. 29-769-10-75
tel/fax 29-760-43-38
e-mail: biuro.projektowe@sterbud.com.pl

ZESPÓŁ PROJEKTOWY:

IMIĘ, NAZWISKO, NR UPRAWNIEŃ:	SPECJALNOŚĆ:	PODPIS:
PROJEKTOWAŁ: Piotr Wacław PIERSA MAZ/0304/PWOE/04	INSTALACJE ELEKTRYCZNE	
SPRAWDZIŁ: Konrad BOROWY MAZ/0139/POOE/08	INSTALACJE ELEKTRYCZNE	

FAZA: PROJEKT TECHNICZNY I WYKONAWCZY

DODATKOWA OCHRONA PRZECIWPORAŻENIOWA:
SAMOCZYNNE WYŁĄCZENIE ZASILANIA W UKŁADZIE TN-C – sieć zasilająca do TG
SAMOCZYNNE WYŁĄCZENIE ZASILANIA W UKŁADZIE TN-S – instalacje wewnętrzne od TG

INWESTOR:

URZĄD GMINY RZEKUŃ
ul. Kościuszki 33
07-411 Rzekuń

NAZWA:

BUDOWA ŚWIETLICY Z POMIESZCZENIEM UKRYCIA DORAŹNEGO WRAZ Z WEWNĘTRZNĄ INSTALACJĄ GAZOWĄ

LOKALIZACJA:

msc. Teodorowo gm. Rzekuń
jednostka ewidencyjna: 141510_2
obręb ewidencyjny: 141510_2.0019
działka ewidencyjna nr: 130

TYTUŁ RYSUNKU:

TABLICA GŁÓWNA "TG" - schemat cz. 2 z 5

SKALA: b/s

DATA: 26 września 2022r

PLIK NR: 325

RYSUNEK NR: 325.T_IE.02

UWAGA: Odtwarzanie rysunków, w całości lub w części, może nastąpić wyłącznie za zgodą firmy: STERBUD.