NR	POMIESZCZENIE
1	KOMUNIKACJA
2	SZATNIA
3	WC n
4	WC m
5	ŚWIETLICA
6	POMIESZCZENIE GOSPODARCZE
7	POMIESZCZENIE TECHNICZNE
8	POMIESZCZENIE PORZĄDKOWE
9	POMIESZCZENIE UKRYCIA DORAŹNEGO

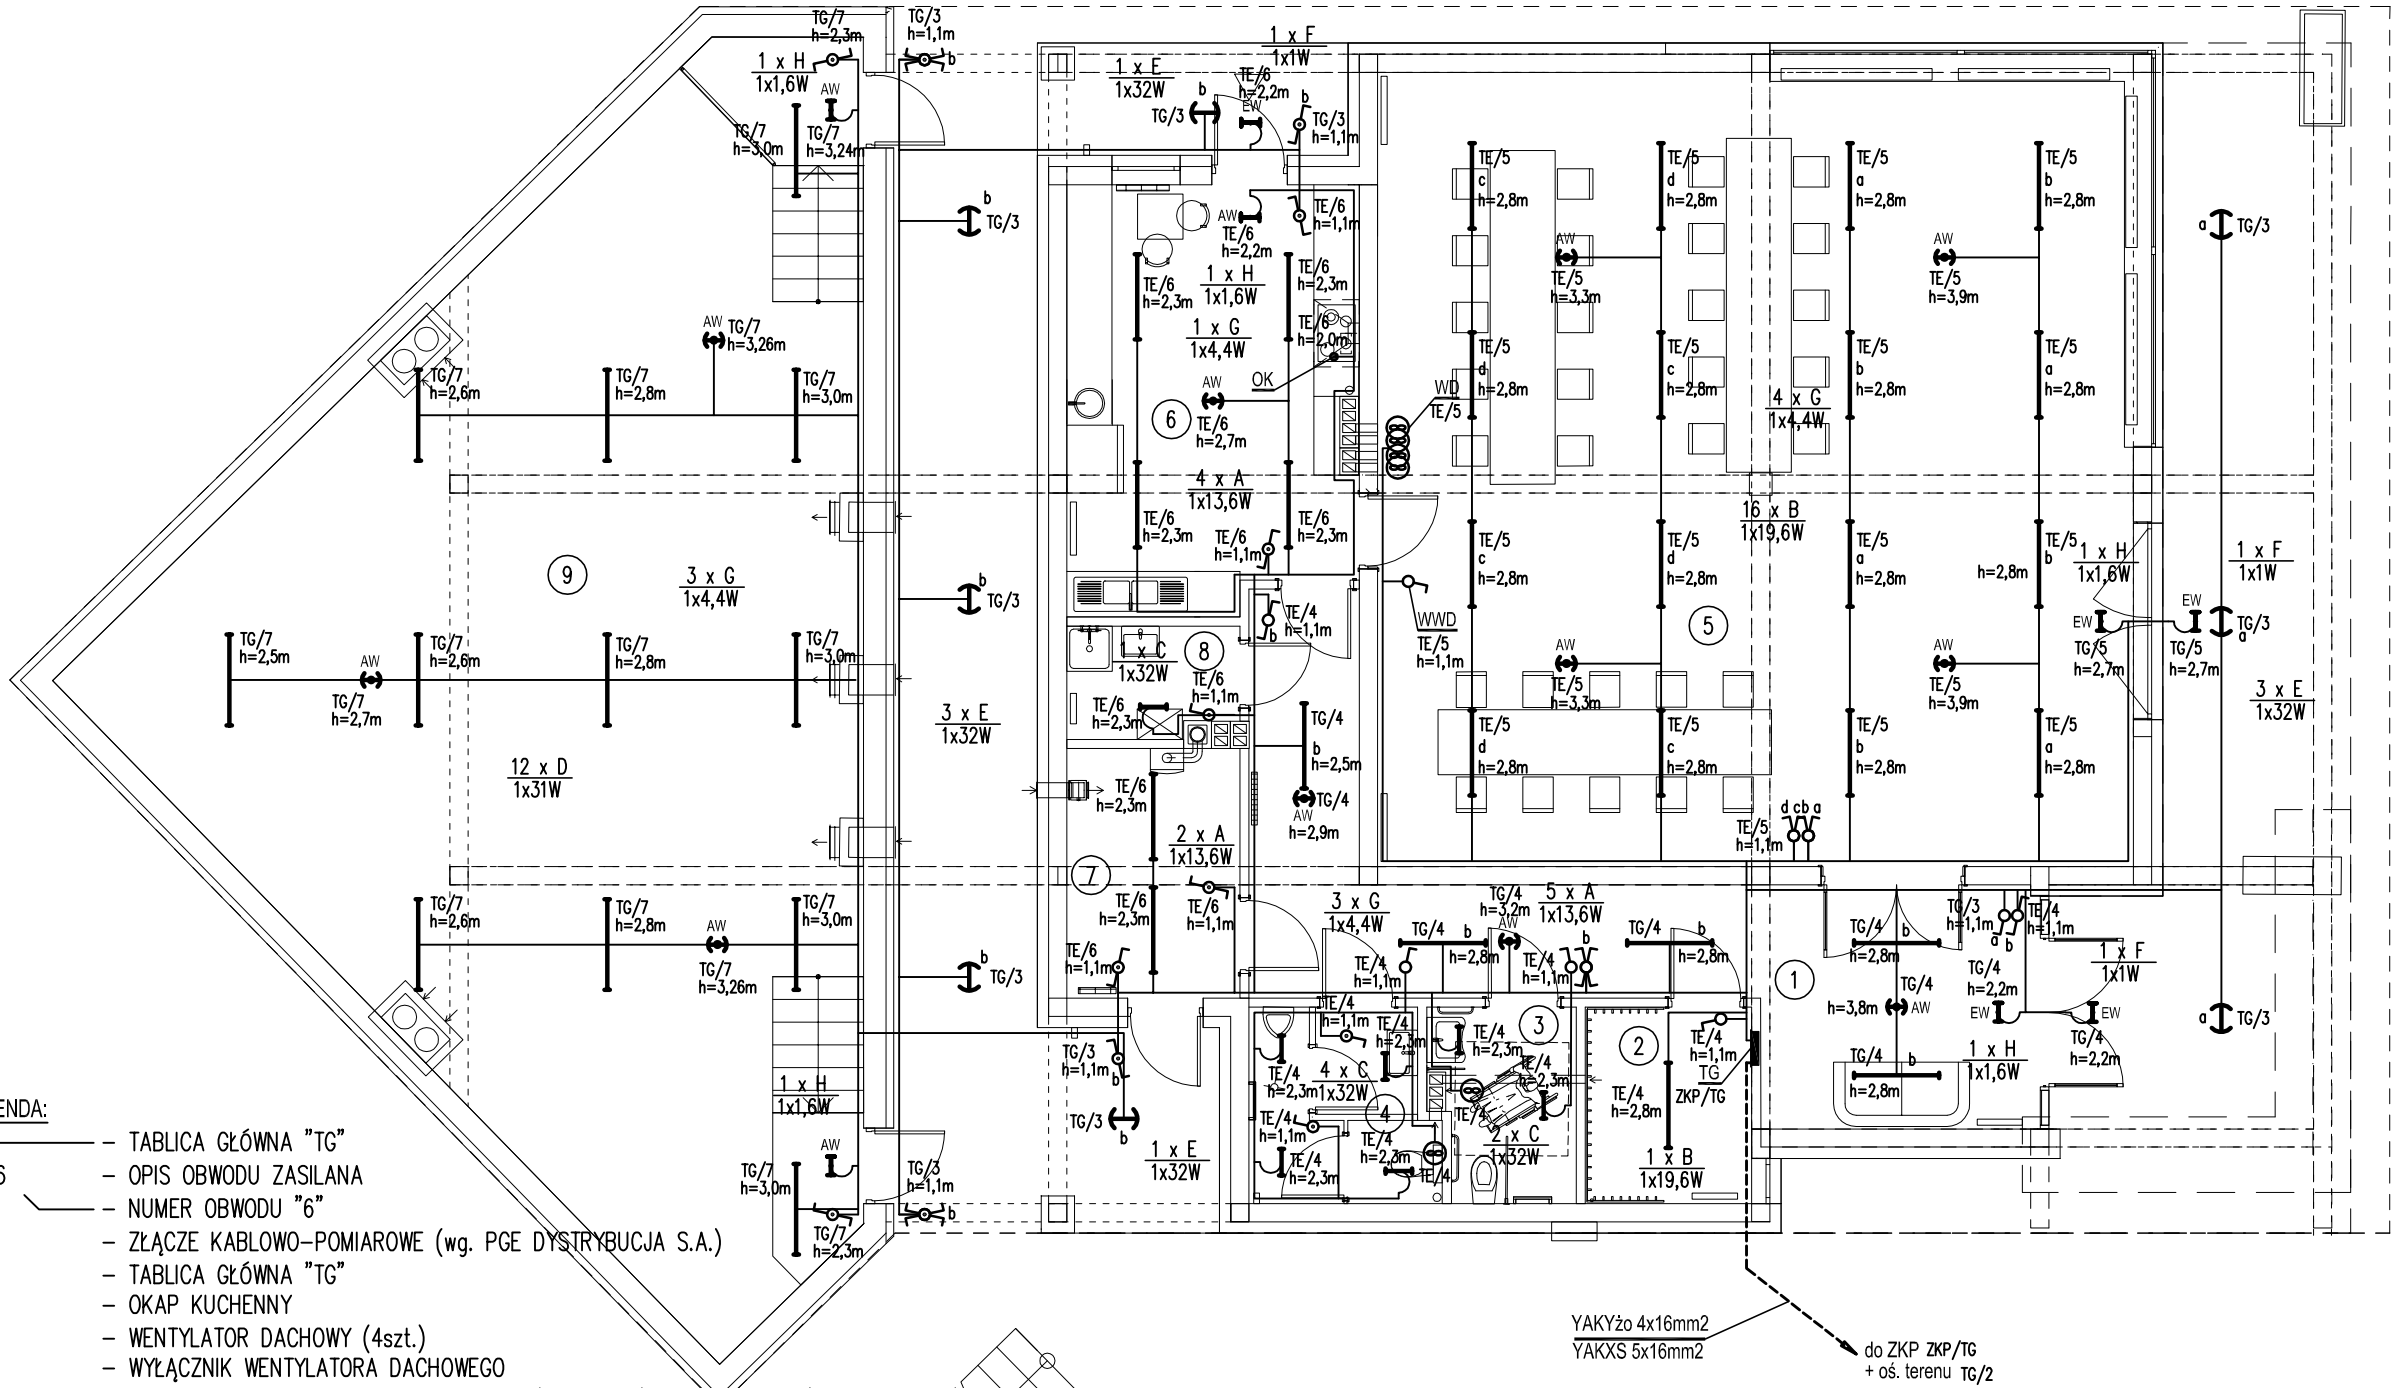

LEGENDA:

TG/6 – TABLICA GŁÓWNA "TG"
– OPIS OBWODU ZASILANA
– NUMER OBWODU "6"

ZKP – ZŁĄCZE KABLOWO-POMIAROWE (wg. PGE DYSTRYBUCJA S.A.)
TG – TABLICA GŁÓWNA "TG"
OK – OKAP KUCHENNY
WD – WENTYLATOR DACHOWY (4szt.)
WWD – WYŁĄCZNIK WENTYLATORA DACHOWEGO
A – 11x PHILIPS SM350C L1200 PSU 1 x18S/840 PCS (1800 lm; 13.6 W)
B – 17x PHILIPS SM350C L1200 PSU 1 x27S/840 PCS (2700 lm; 19.6 W)
C – 15x PHILIPS WL140V 1 xLED34S840 O PSU (3400 lm; 32.0 W)
D – 12x PHILIPS WT120C G2 PSU L1200 1 xLED40S/840 (4000 lm; 31.0 W)
E – 8x PHILIPS WL140V 1 xLED34S840 O PSU (3400 lm; 32.0 W)
F – 3x TM TECHNOLOGIE 137_NM TM-OS.W1.60 NM (289 lm, 1.0 W; 1x010179 1LED)
G – 11x TM TECHNOLOGIE 50_NM TM.ONTEC R M2 NM (274 lm, 4.4 W; 1x010293 1LED) + uchwyt OR14
H – 5x TM Technologie ONTEC S_M1_NM_AT_pictogram (31 lm, 1.6 W; 7xLED)
AW – OPRAWA AWARYJNA 1h
EW – OPRAWA Z PIKTOGRAMEM WYJŚCIA EWAKUACYJNEGO 1h

Dopuszcza się zastosowanie opraw równoważnych, o parametrach nie mniejszych niż przedstawiono w projekcie.
Zmiana opraw musi być poprzedzona stosownymi obliczeniami.

BIURO PROJEKTOWE:
STERBUD S.C.
07-401 OSTROŁĘKA
ALEJA WOJSKA POLSKIEGO 21
tel. 29-769-10-75
tel/fax 29-760-43-38
e-mail: biuro.projektowe@sterbud.com.pl

ZESPÓŁ PROJEKTOWY:

IMIĘ , NAZWISKO, NR UPRAWNIEŃ:	SPECJALNOŚĆ:	PODPIS:
PROJEKTOWAŁ: Piotr Wacław PIERSA MAZ/0304/PWOE/04	INSTALACJE ELEKTRYCZNE	
SPRAWDZIŁ: Konrad BOROWY MAZ/0139/POOE/08	INSTALACJE ELEKTRYCZNE	

FAZA: PROJEKT TECHNICZNY i WYKONAWCZY

DODATKOWA OCHRONA PRZECIWPORAŻENIOWA:
SAMOCZYNNE WYŁĄCZENIE ZASILANIA W UKŁADZIE TN-C - sieć zasilająca do TG
SAMOCZYNNE WYŁĄCZENIE ZASILANIA W UKŁADZIE TN-S - instalacje wewnętrzne od TG

INWESTOR:
URZĄD GMINY RZEKUŃ
ul. Kościuszki 33
07-411 Rzekuń

NAZWA:
BUDOWA ŚWIETLICY
Z POMIESZCZENIEM UKRYCIA
DORAŹNEGO WRAZ Z WEWNĘTRZNĄ
INSTALACJĄ GAZOWĄ

LOKALIZACJA:
msc. Teodorowo gm. Rzekuń
jednostka ewidencyjna: 141510_2
obręb ewidencyjny: 141510_2.0019
działka ewidencyjna nr: 130

TYTUŁ RYSUNKU:
INSTALACJA OŚWIETLENIA
OGÓLNEGO, AWARYJNEGO
i ZASILANIA WENTYLACJI
- rzut przyziemia

SKALA:	DATA:
1:100 (A3)	26 września 2022r
PLIK NR: 325	RYSUNEK NR: 325.T_IE.07

UWAGA: Odtwarzanie rysunków, w całości lub w części, może nastąpić wyłącznie za zgodą firmy: STERBUD.