


1									
2									
3									
4									
5									
6									
7									
8									
9									
10									

NR	POMIESZCZENIE
1	KOMUNIKACJA
2	SZATNIA
3	WC n
4	WC m
5	ŚMIECZICA
6	POMIESZCZENIE GOSPODARCZE
7	POMIESZCZENIE TECHNICZNE
8	POMIESZCZENIE PORZĄDKOWE
9	POMIESZCZENIE UKRYCIA DORAŻNEGO

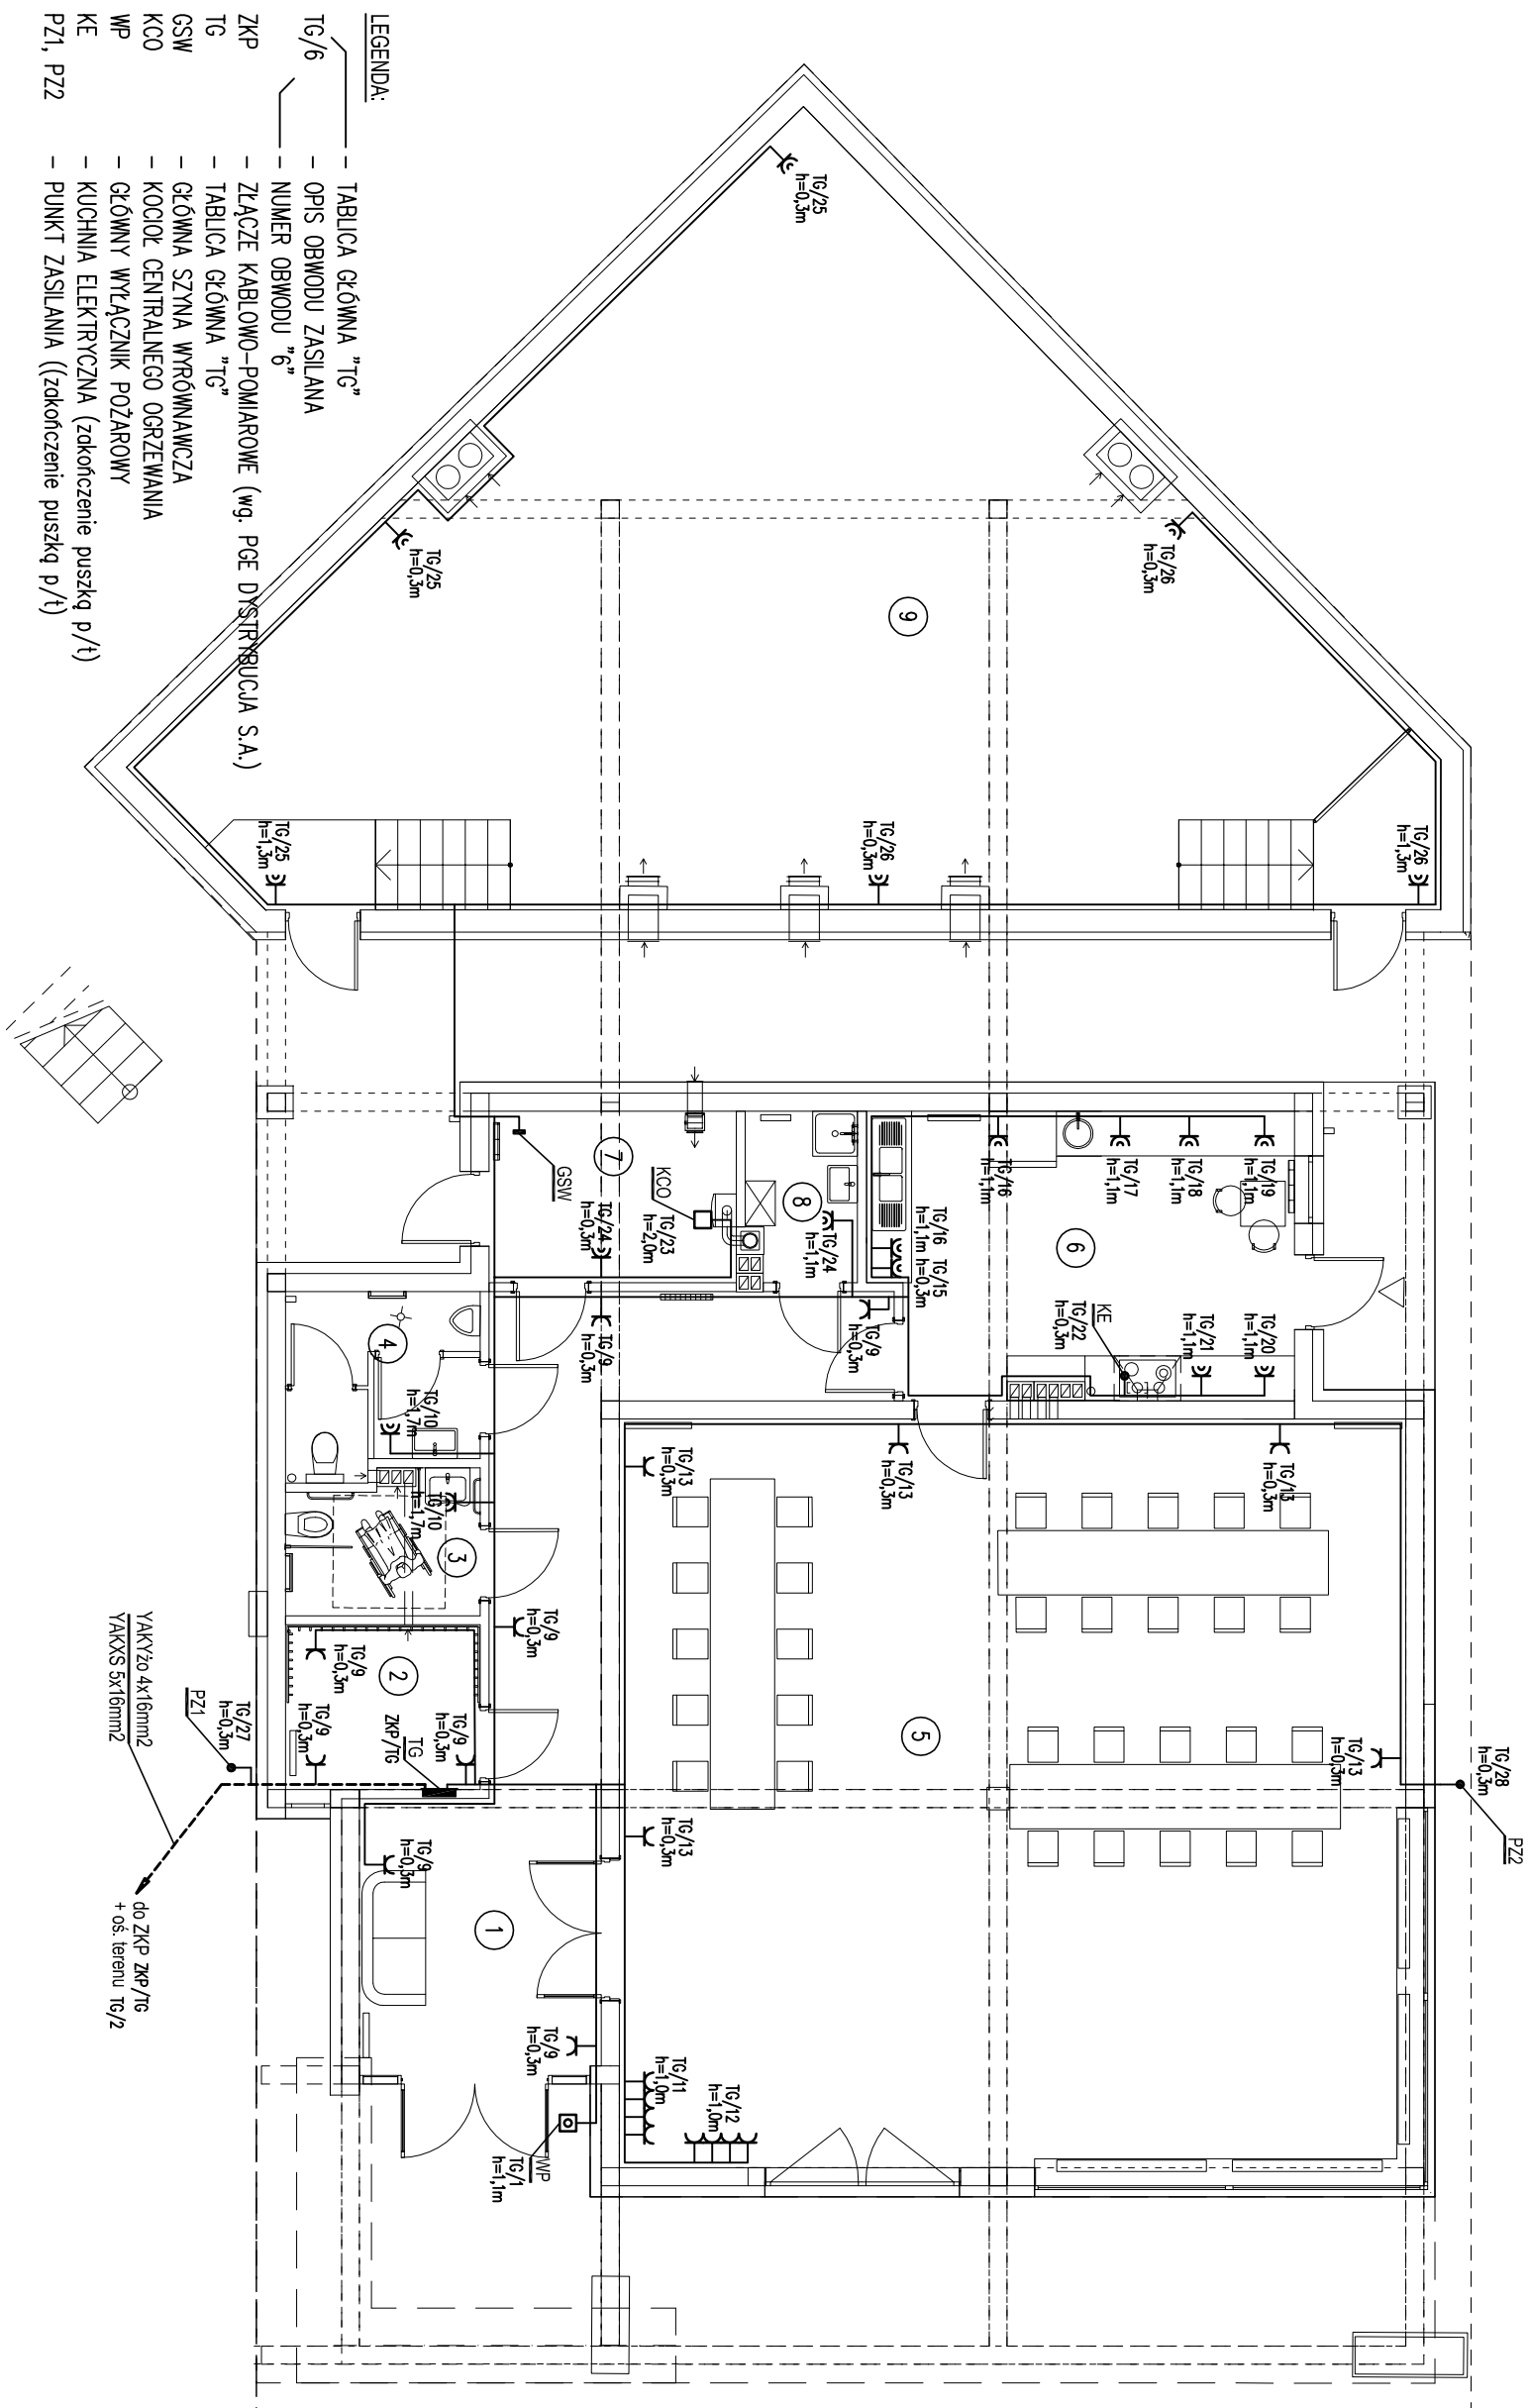

LEGENDA:

- | | | |
|----------|---|--|
| TG/6 | — | TABLICA GŁÓWNA "TG" |
| | — | OPIS OBWODU ZASILANA |
| | — | NUMER OBWODU "6" |
| ZKP | — | ZŁĄCZE KABLOWO-POMIAROWE (wg. PGE DYSTYBUCJA S.A.) |
| TG | — | TABLICA GŁÓWNA "TG" |
| GSW | — | GŁÓWNA SZYNA WYRÓWNAWICZA |
| KCO | — | KODUŁ CENTRALNEGO OGRZEWANIA |
| WP | — | GŁÓWNY WYŁĄCZNIK POŻAROWY |
| KE | — | KUCHNIA ELEKTRYCZNA (zakończenie puszką p/t) |
| PZ1, PZ2 | — | PUNKT ZASILANIA ((zakończenie puszką p/t) |

**BUDOWA ŚWIEŁYCY
Z POMIESZCZENIEM UKRYCIA
DORAŻNEGO WRAZ Z WEWNĘTRZNA
INSTALACJĄ GAZOWĄ**

LOKALIZACJA:
mśc. Teodorowo gm. Rzekuń
jednostka ewidencyjna: 14.1510_2
obręb ewidencyjny: 14.1510_2.0019
działka ewidencyjna nr: 130

TYTUŁ PRACOWNIKA:
INSTALACJA GNIAZD
WTYKOWYCH, ZASILANIA
URZĄDZEŃ
i PRZECIWPÓŻAROWEGO
WYŁĄCZNIKA PRĄDU
- rzut przyziemia

SKŁAD	DATA:
1:100 (A3)	26 WRZEŚNIA 2022r.
KLASZKA	RYSUJEK: NR
325	325_T_1E.0

UWAGA: Odczytanie rysunków w całości lub w części, może nastąpić wyczerpanie z 20000 tony STEERFLOD