

BIURO PROJEKTOWE: **STERBUD S.C.**  
 07-401 OSTROŁĘKA  
 ALEJA WOJSKA POLSKIEGO 21  
 tel. 29-769-10-75  
 tel/fax 29-760-43-38  
 e-mail: biuro.projektowe@sterbud.com.pl

ZESPÓŁ PROJEKTOWY:  
 IMIE, NAZWISKO, NR UPRAWNIEN: SPECJALNOŚĆ: PODPIS:  
 PROJEKTOWAŁ: **Piotr Wacław PIERSA** INSTALACJE ELEKTRYCZNE  
 MAZ/0304/PWOE/04  
 SPRAWDZIŁ: **Konrad BOROWY** INSTALACJE ELEKTRYCZNE  
 MAZ/0139/PODE/08

FAZA: PROJEKT TECHNICZNY I WYKONAWCZY  
 DODATKOWA OCHRONA PRZECIWPORAŻENIOWA:  
 SAPODZIŁYNE WYŁĄCZENIE ZASILANIA W UKŁADZIE TN-C - sieć zasilająca do TG  
 SAPODZIŁYNE WYŁĄCZENIE ZASILANA W UKŁADZIE TN-S - instalacje wewnętrzne od TG

INWESTOR:  
**URZĄD GMINY RZĘKUŃ**  
 ul. Kościuszki 33  
 07-411 Rzękuń


NAZWA:  
**BUDOWA ŚWIETLICY  
 Z POMIESZCZENIEM UKRYCIA  
 DORAŻNEGO WRAZ Z  
 WEWNĘTRZNĄ INSTALACJĄ  
 GAZOWĄ**

LOKALIZACJA:  
 msc. Teodorowo gm. Rzękuń  
 jednostka ewidencyjna: 141510\_2  
 obręb ewidencyjny: 141510\_2.0019  
 działka ewidencyjna nr: 130

TYTUŁ RYSUNKU:  
**TABLICA GŁÓWNA "TG"  
 - schemat cz. 2 z 5**

SKALA: DATA:  
 b/s 26 września 2022r  
 PLIK NR: RYSUNEK NR:  
 325 325.T\_IE.02  
 UWAGA: Odtwarzanie rysunków, w całości lub w części, może nastąpić wyłącznie za zgodą firmy: STERBUD.



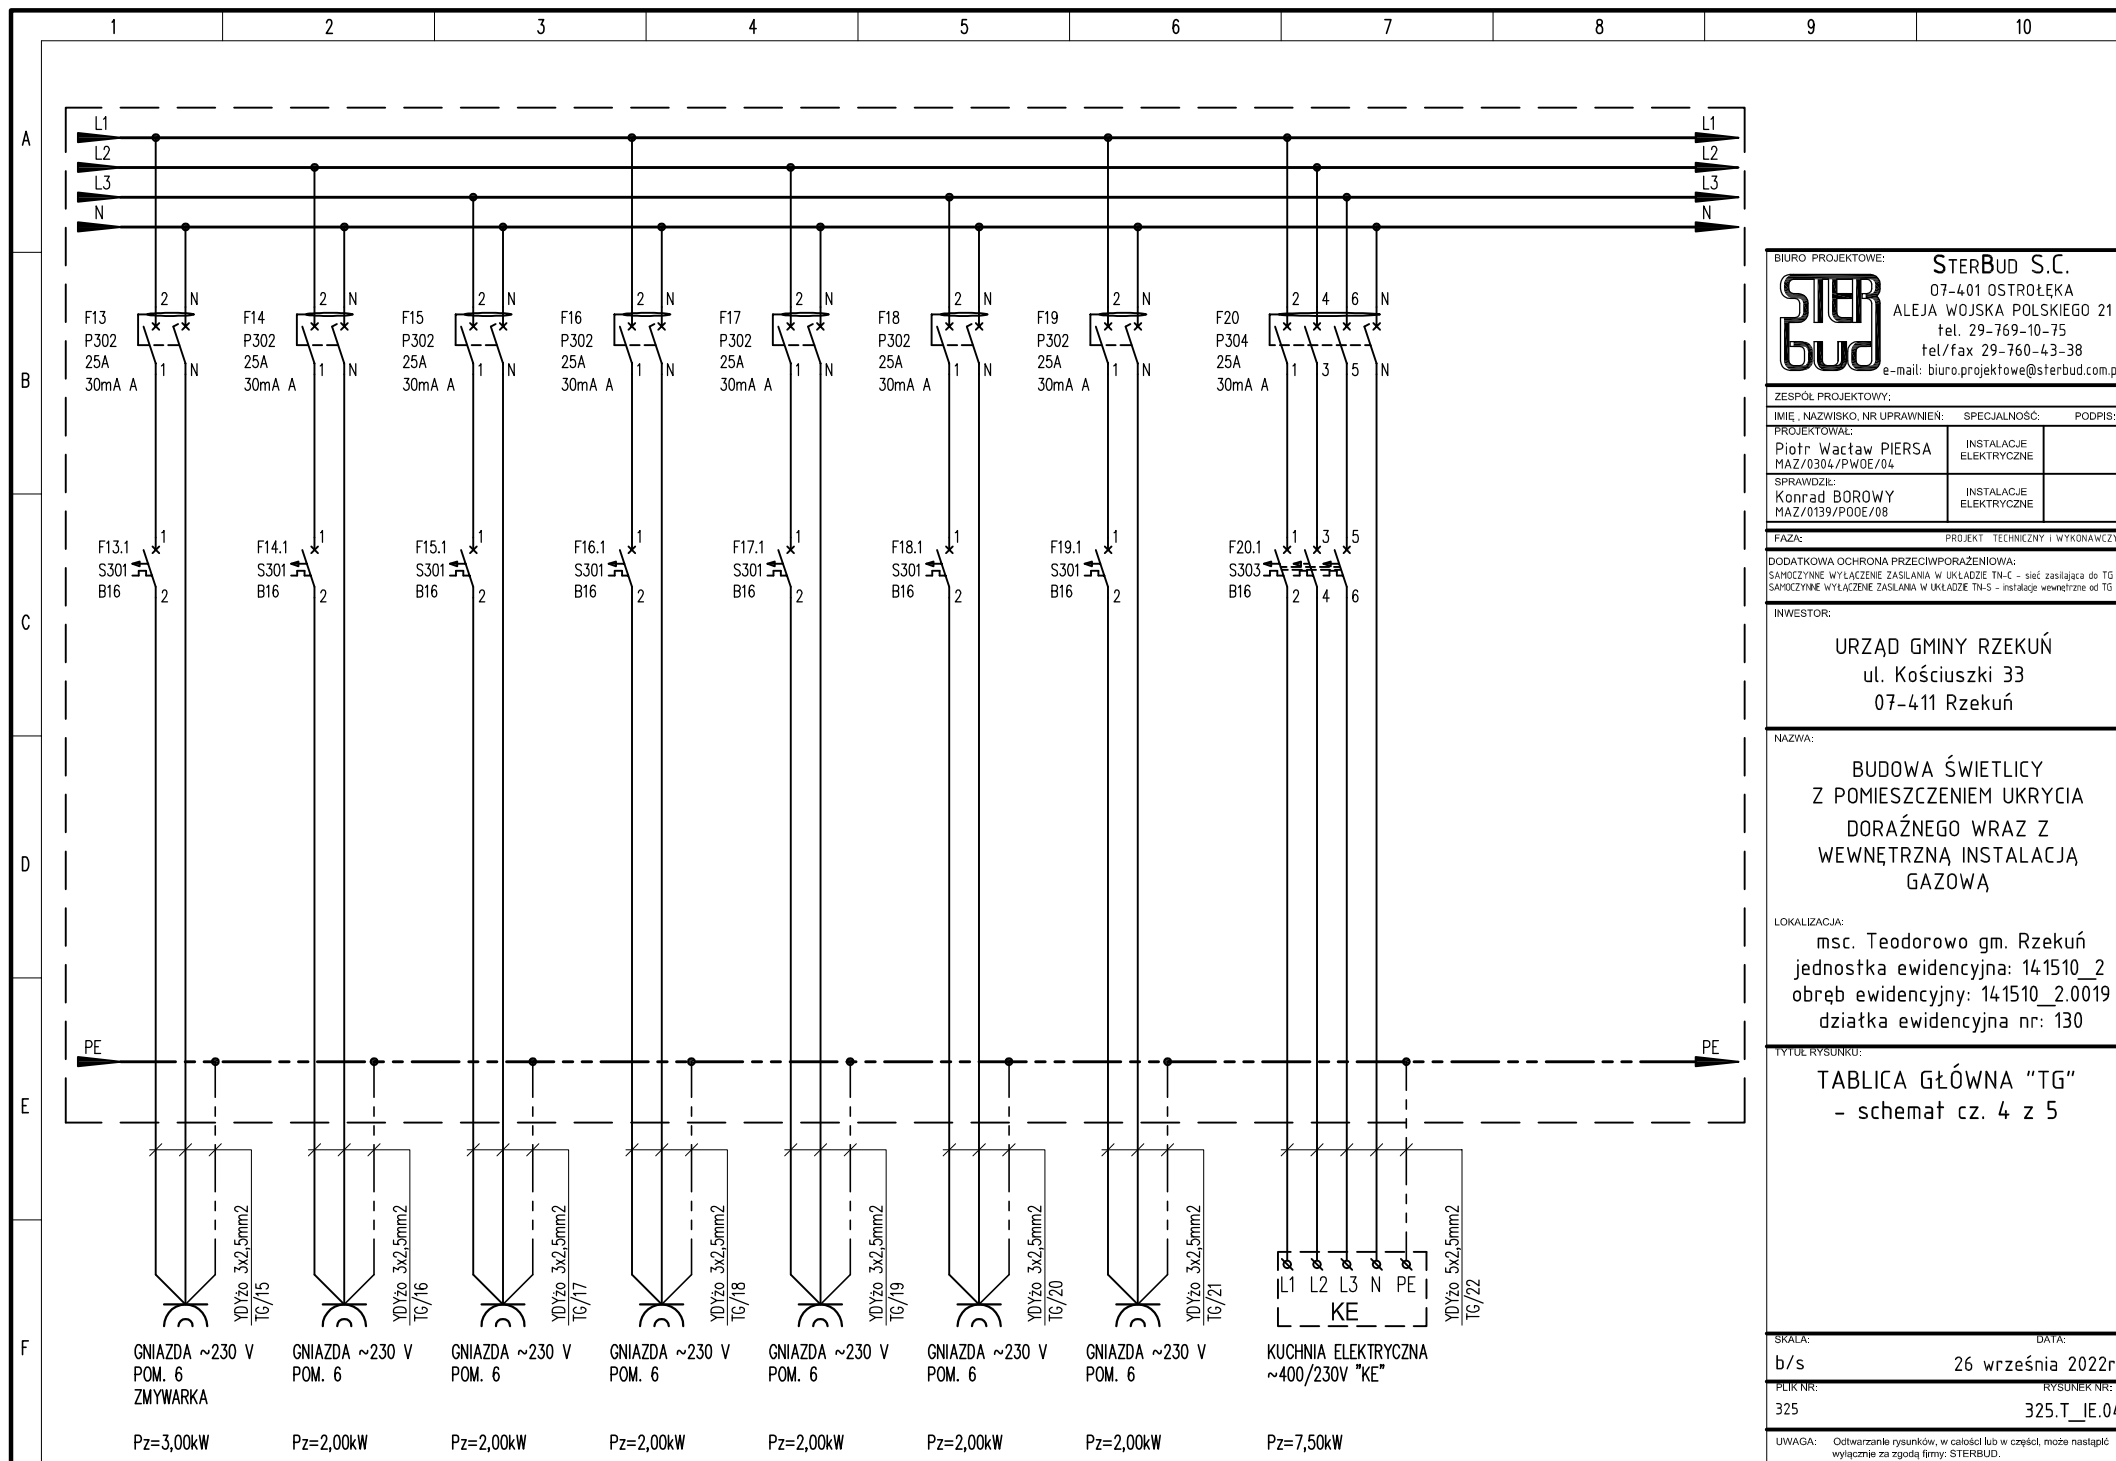

BIURO PROJEKTOWE: **STERBUD S.C.**  
07-401 OSTROŁĘKA  
ALEJA WOJSKA POLSKIEGO 21  
tel. 29-769-10-75  
tel/fax 29-760-43-38  
e-mail: biuro.projektowe@sterbud.com.pl

ZESPÓŁ PROJEKTOWY:  
IMIE, NAZWISKO, NR UPRAWNIEN: SPECJALNOŚĆ: PODPIS:  
PROJEKTOWAŁ: **Piotr Wacław PIERSA** INSTALACJE ELEKTRYCZNE  
MAZ/0304/PWOE/04  
SPRAWDZIŁ: **Konrad BOROWY** INSTALACJE ELEKTRYCZNE  
MAZ/0139/PWOE/08

FAZA: PROJEKT TECHNICZNY I WYKONAWCZY  
DODATKOWA OCHRONA PRZECIWPORĄŻENIOWA:  
SAMOCZYNNY WYŁĄCZENIE ZASILANIA W UKŁADZIE TN-C - sieć zasilająca do TG  
SAMOCZYNNY WYŁĄCZENIE ZASILANIA W UKŁADZIE TN-S - instalacje wewnętrzne od TG

INWESTOR:  
**URZĄD GMINY RZEKUŃ**  
ul. Kościuszki 33  
07-411 Rzekuń

NAZWA:  
**BUDOWA ŚWIE TLICY  
Z POMIESZCZENIEM UKRYCIA  
DORAŻNEGO WRAZ Z  
WEWNĘTRZNĄ INSTALACJĄ  
GAZOWĄ**


LOKALIZACJA:  
mśc. Teodorowo gm. Rzekuń  
jednostka ewidencyjna: 141510\_2  
obręb ewidencyjny: 141510\_2.0019  
działka ewidencyjna nr: 130

TYTUŁ RYSUNKU:  
**TABLICA GŁÓWNA "TG"  
- schemat cz. 4 z 5**

SKALA: DATA:  
b/s 26 września 2022r

PLIK NR: RYSUNEK NR:  
325 325.T\_IE.04

UWAGA: Odtwarzanie rysunków, w całości lub w części, może nastąpić wyłącznie za zgodą firmy: STERBUD.

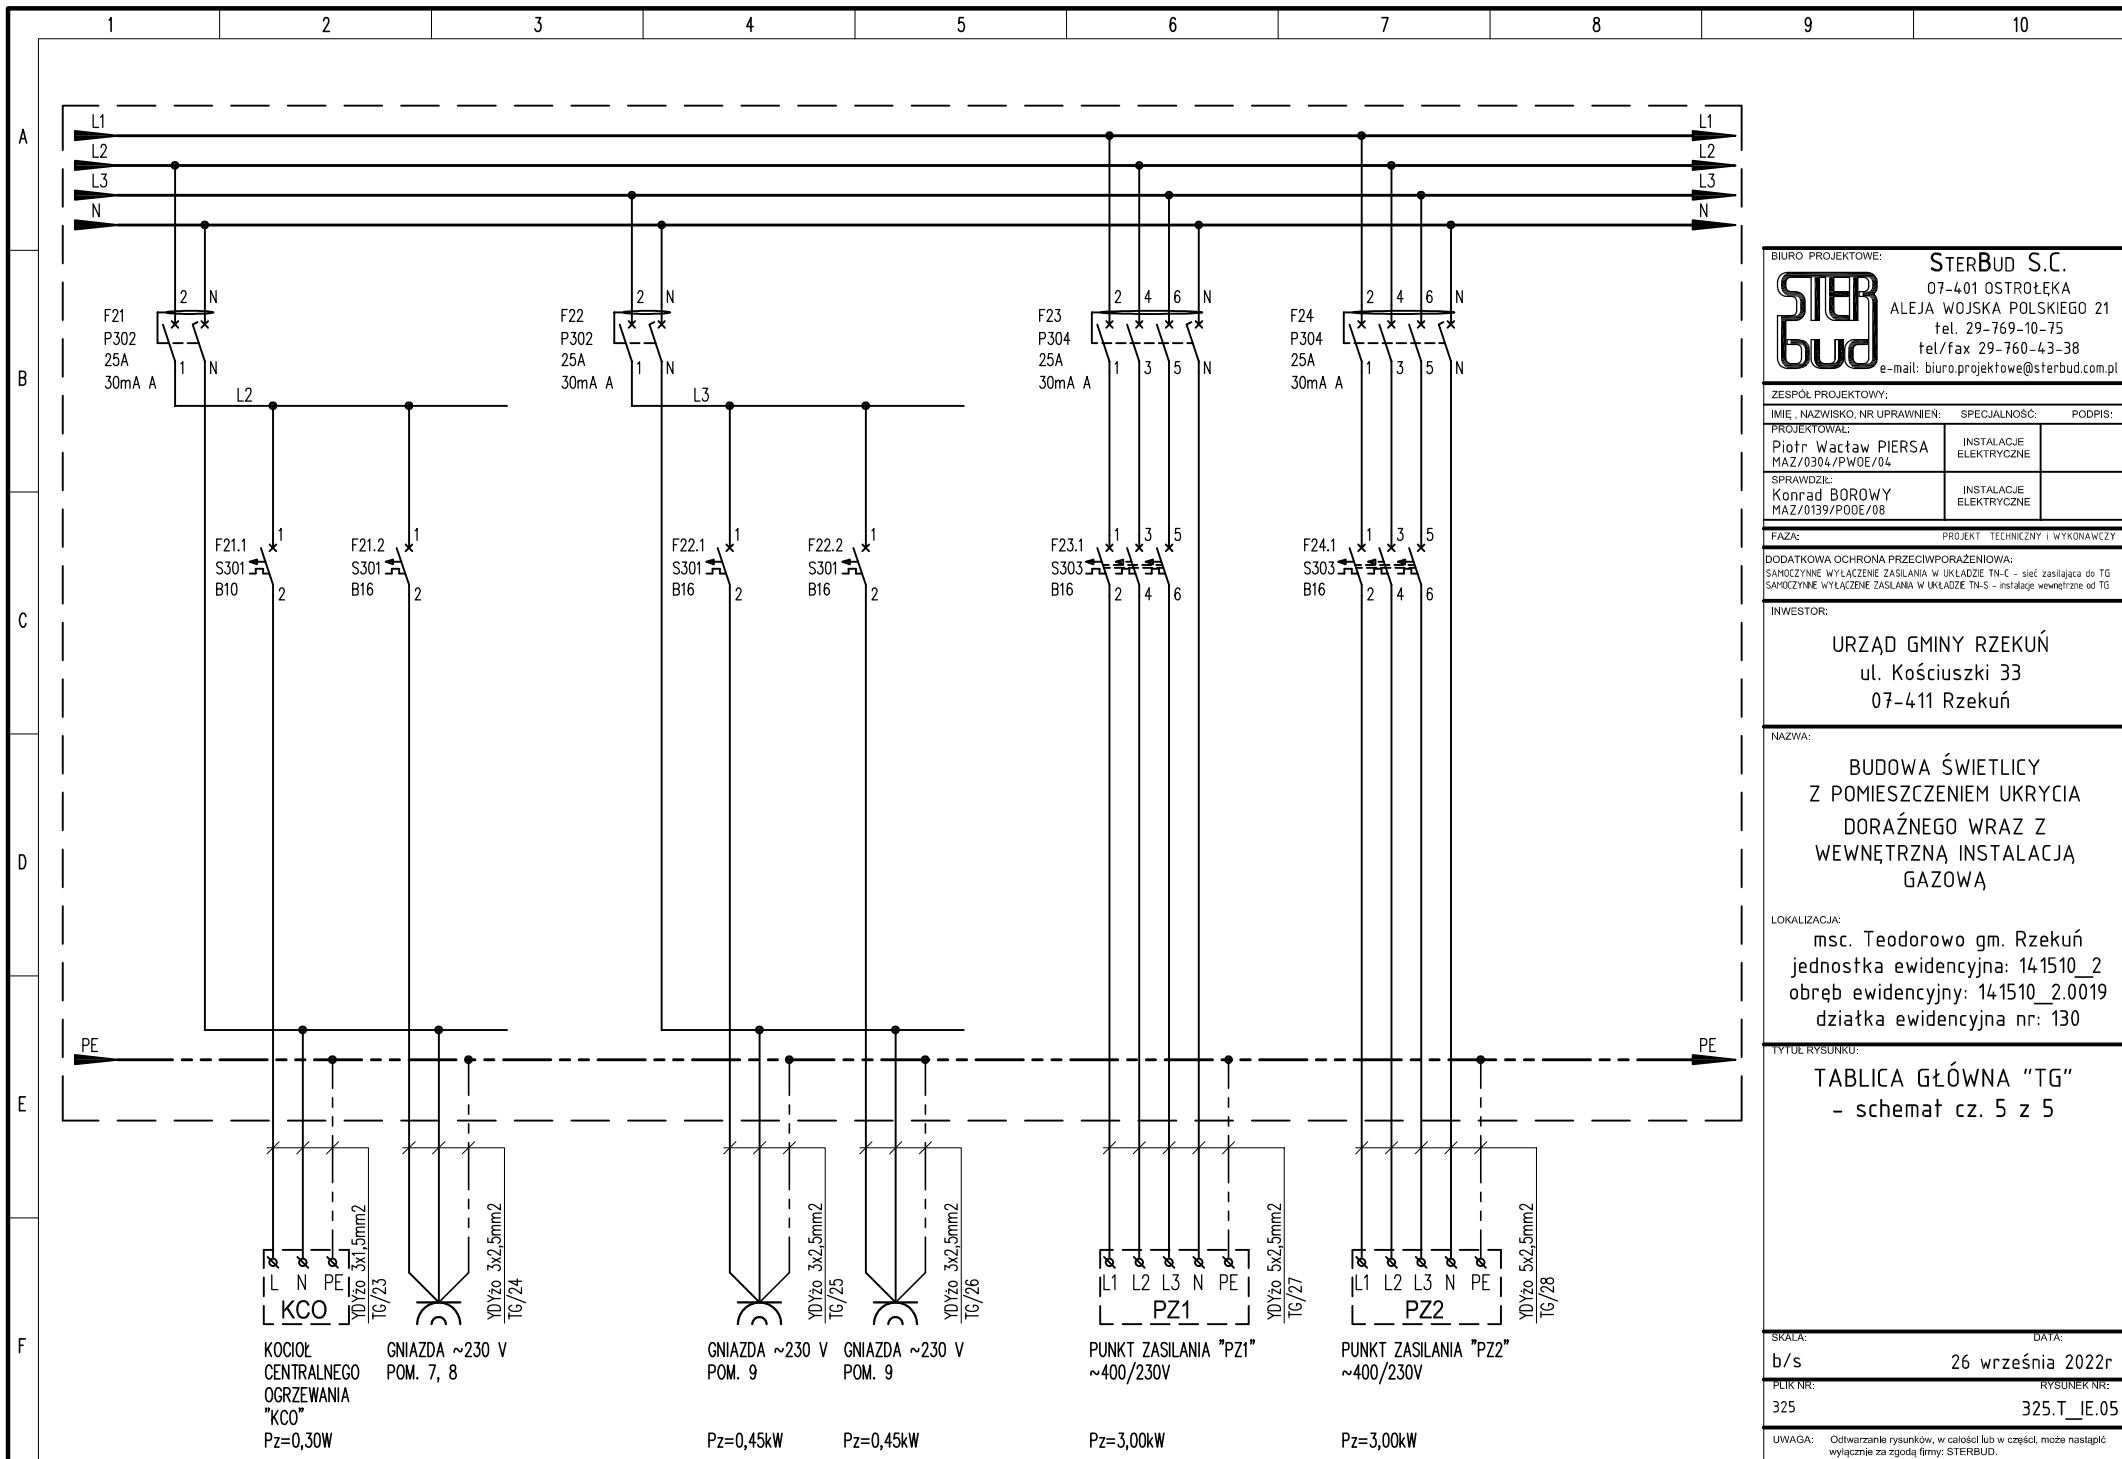

BIURO PROJEKTOWE: **STERBUD S.C.**  
07-401 OSTROŁĘKA  
ALEJA WOJSKA POLSKIEGO 21  
tel. 29-769-10-75  
tel/fax 29-760-43-38  
e-mail: biuro.projektowe@sterbud.com.pl

ZESPÓŁ PROJEKTOWY:  
IMIE, NAZWISKO, NR UPRAWNIEN: SPECJALNOŚĆ: PODPIS:  
PROJEKTOWAŁ: **Piotr Wacław PIERSA** INSTALACJE ELEKTRYCZNE  
MAZ/0304/PWOE/04  
SPRAWDZIŁ: **Konrad BOROWY** INSTALACJE ELEKTRYCZNE  
MAZ/0139/PODE/08

FAZA: PROJEKT TECHNICZNY I WYKONAWCZY  
DODATKOWA OCHRONA PRZECIWPORĄŻENIOWA:  
SAMOCHYNNY WYŁĄCZENIE ZASILANIA W UKŁADZIE TN-C - sieć zasilająca do TG  
SAMOCHYNNY WYŁĄCZENIE ZASILANIA W UKŁADZIE TN-S - instalacje wewnętrzne od TG

INWESTOR:  
**URZĄD GMINY RZEKUŃ**  
ul. Kościuszki 33  
07-411 Rzekuń

NAZWA:  
**BUDOWA ŚWIETLICY  
Z POMIESZCZENIEM UKRYCIA  
DORAŻNEGO WRAZ Z  
WEWNĘTRZNĄ INSTALACJĄ  
GAZOWĄ**

LOKALIZACJA:  
mśc. Teodorowo gm. Rzekuń  
jednostka ewidencyjna: 141510\_2  
obręb ewidencyjny: 141510\_2.0019  
działka ewidencyjna nr: 130

TYTUŁ RYSUNKU:  
**TABLICA GŁÓWNA "TG"  
- schemat cz. 5 z 5**

SKALA: DATA:  
b/s 26 września 2022r

PLIK NR: RYSUNEK NR:  
325 325\_T\_1E.05

UWAGA: Odtwarzanie rysunków, w całości lub w części, może nastąpić wyłącznie za zgodą firmy: STERBUD.

1

2

3

4

5

6

7

8

9

10

TABLICA GŁÓWNA "TG"

WIDOK APARATÓW

669mm

1144mm

WIDOK ELEWACJI

TG

legrand

PRZEKRÓJ

100mm

ŚCIANA

POSADZKA

Producent	NR KAT.	Opis	Ilość
Legrand	9799	KIESZEŃ NA DOKUM. PLASTIK	1
Legrand	20051	PASEK ZAŚLEPEK 24M	2
Legrand	20066	XL3 160 ROZDZ. WNĘKOWA 6R	1
Legrand	20130	XL3 USZCZELKA IP43	1
Legrand	20256	XL3 DRZWI PROFILOWANE METAL W1050	1
Legrand	20291	XL3: WKŁADKA ZAMKA / XL3S: KLAMKA Z KLUCZEM NR 405	1
Legrand	403353	WYŁ. S301 TX3 6000A B6 1P	2
Legrand	403355	WYŁ. S301 TX3 6000A B10 1P	7
Legrand	403357	WYŁ. S301 TX3 6000A B16 1P	16
Legrand	403402	WYŁ. S303 TX3 6000A B16 3P	4
Legrand	403536	WYŁ. S303 TX3 6000A C0,5 3P	1
Legrand	406278	WYZWALACZ WZROSTOWY 110-415 V AC DX3	1
Legrand	406539	ROZŁ. IZOL. FRX403 125A 3P	1
Legrand	407931	WYŁ. S304 DX3 6000A/10kA C32 4P	1
Legrand	411559	P302 TX3 25A 30MA 2P A	16
Legrand	411764	P304 TX3 25A 30MA 4P A	4
Legrand	412273	OGRANICZNIK PRZEP. T1+T2 12,5kA 4P	1
Legrand	412563	STYCZNIK SM363S 63A 230V 4NO	1
Legrand	412654	PROGR. CYFR. ASTRO. 1 ZESTYK	1
Legrand	412902	PRZĘŁĄCZNIK POJED. 32A 250V Z PKT. NEUTR.	1
Legrand	412934	LAMPKA LED 3 KOL. CZERW/ŻÓŁTA/ZIEL. 230/400V	1

ZESTAWIENIE MATERIAŁÓW PODSTAWOWYCH

BIURO PROJEKTOWE:

STERBUD S.C.

07-401 OSTROŁĘKA

ALEJA WOJSKA POLSKIEGO 21

tel. 29-769-10-75

tel/fax 29-760-43-38

e-mail: biuro.projektowe@sterbud.com.pl

ZESPÓŁ PROJEKTOWY:		
IMIE, NAZWISKO, NR UPRAWNIENI:	SPECJALNOŚĆ:	PODPIS:
PROJEKTOWAŁ: Piotr Wacław PIERSA MAZ/0304/PW0E/04	INSTALACJE ELEKTRYCZNE	
SPRAWDZIŁ: Konrad BOROWY MAZ/0139/P00E/08	INSTALACJE ELEKTRYCZNE	

FAZA:

PROJEKT    TECHNICZNY    I    WYKONAWCZY

DODATKOWA OCHRONA PRZECIWPORĄŻENIOWA:

SAMODZIELNE WYŁĄCZENIE ZASILANA W UKŁADZIE TN-C - sieć zasilająca do TG

SAMODZIELNE WYŁĄCZENIE ZASILANA W UKŁADZIE TN-S - instalacje wewnętrzne od TG

INWESTOR:

URZĄD GMINY RZEKUŃ

ul. Kościuszkzi 33

07-411 Rzekuń

NAZWA:

BUDOWA ŚWIETLICY

Z POMIESZCZENIEM UKRYCIA

DORAŻNEGO WRAZ Z

WEWNĘTRZNĄ INSTALACJĄ

GAZOWĄ

LOKALIZACJA:

msc. Teodorowo gm. Rzekuń

jednostka ewidencyjna: 141510\_2

obręb ewidencyjny: 141510\_2.0019

działka ewidencyjna nr: 130

TYTUŁ RYSUNKU:

TABLICA GŁÓWNA "TG"

- widok, rozmieszczenie

aparatów i zestawienie

materiałów podstawowych

SKALA:

b/s

DATA:

26 września 2022r

PLIK NR:


325

RYSUJEK NR:

325.T\_IE.06

UWAGA:

Odczytywanie rysunków, w całości lub w części, może nastąpić wyłącznie za zgodą firmy: STERBUD.

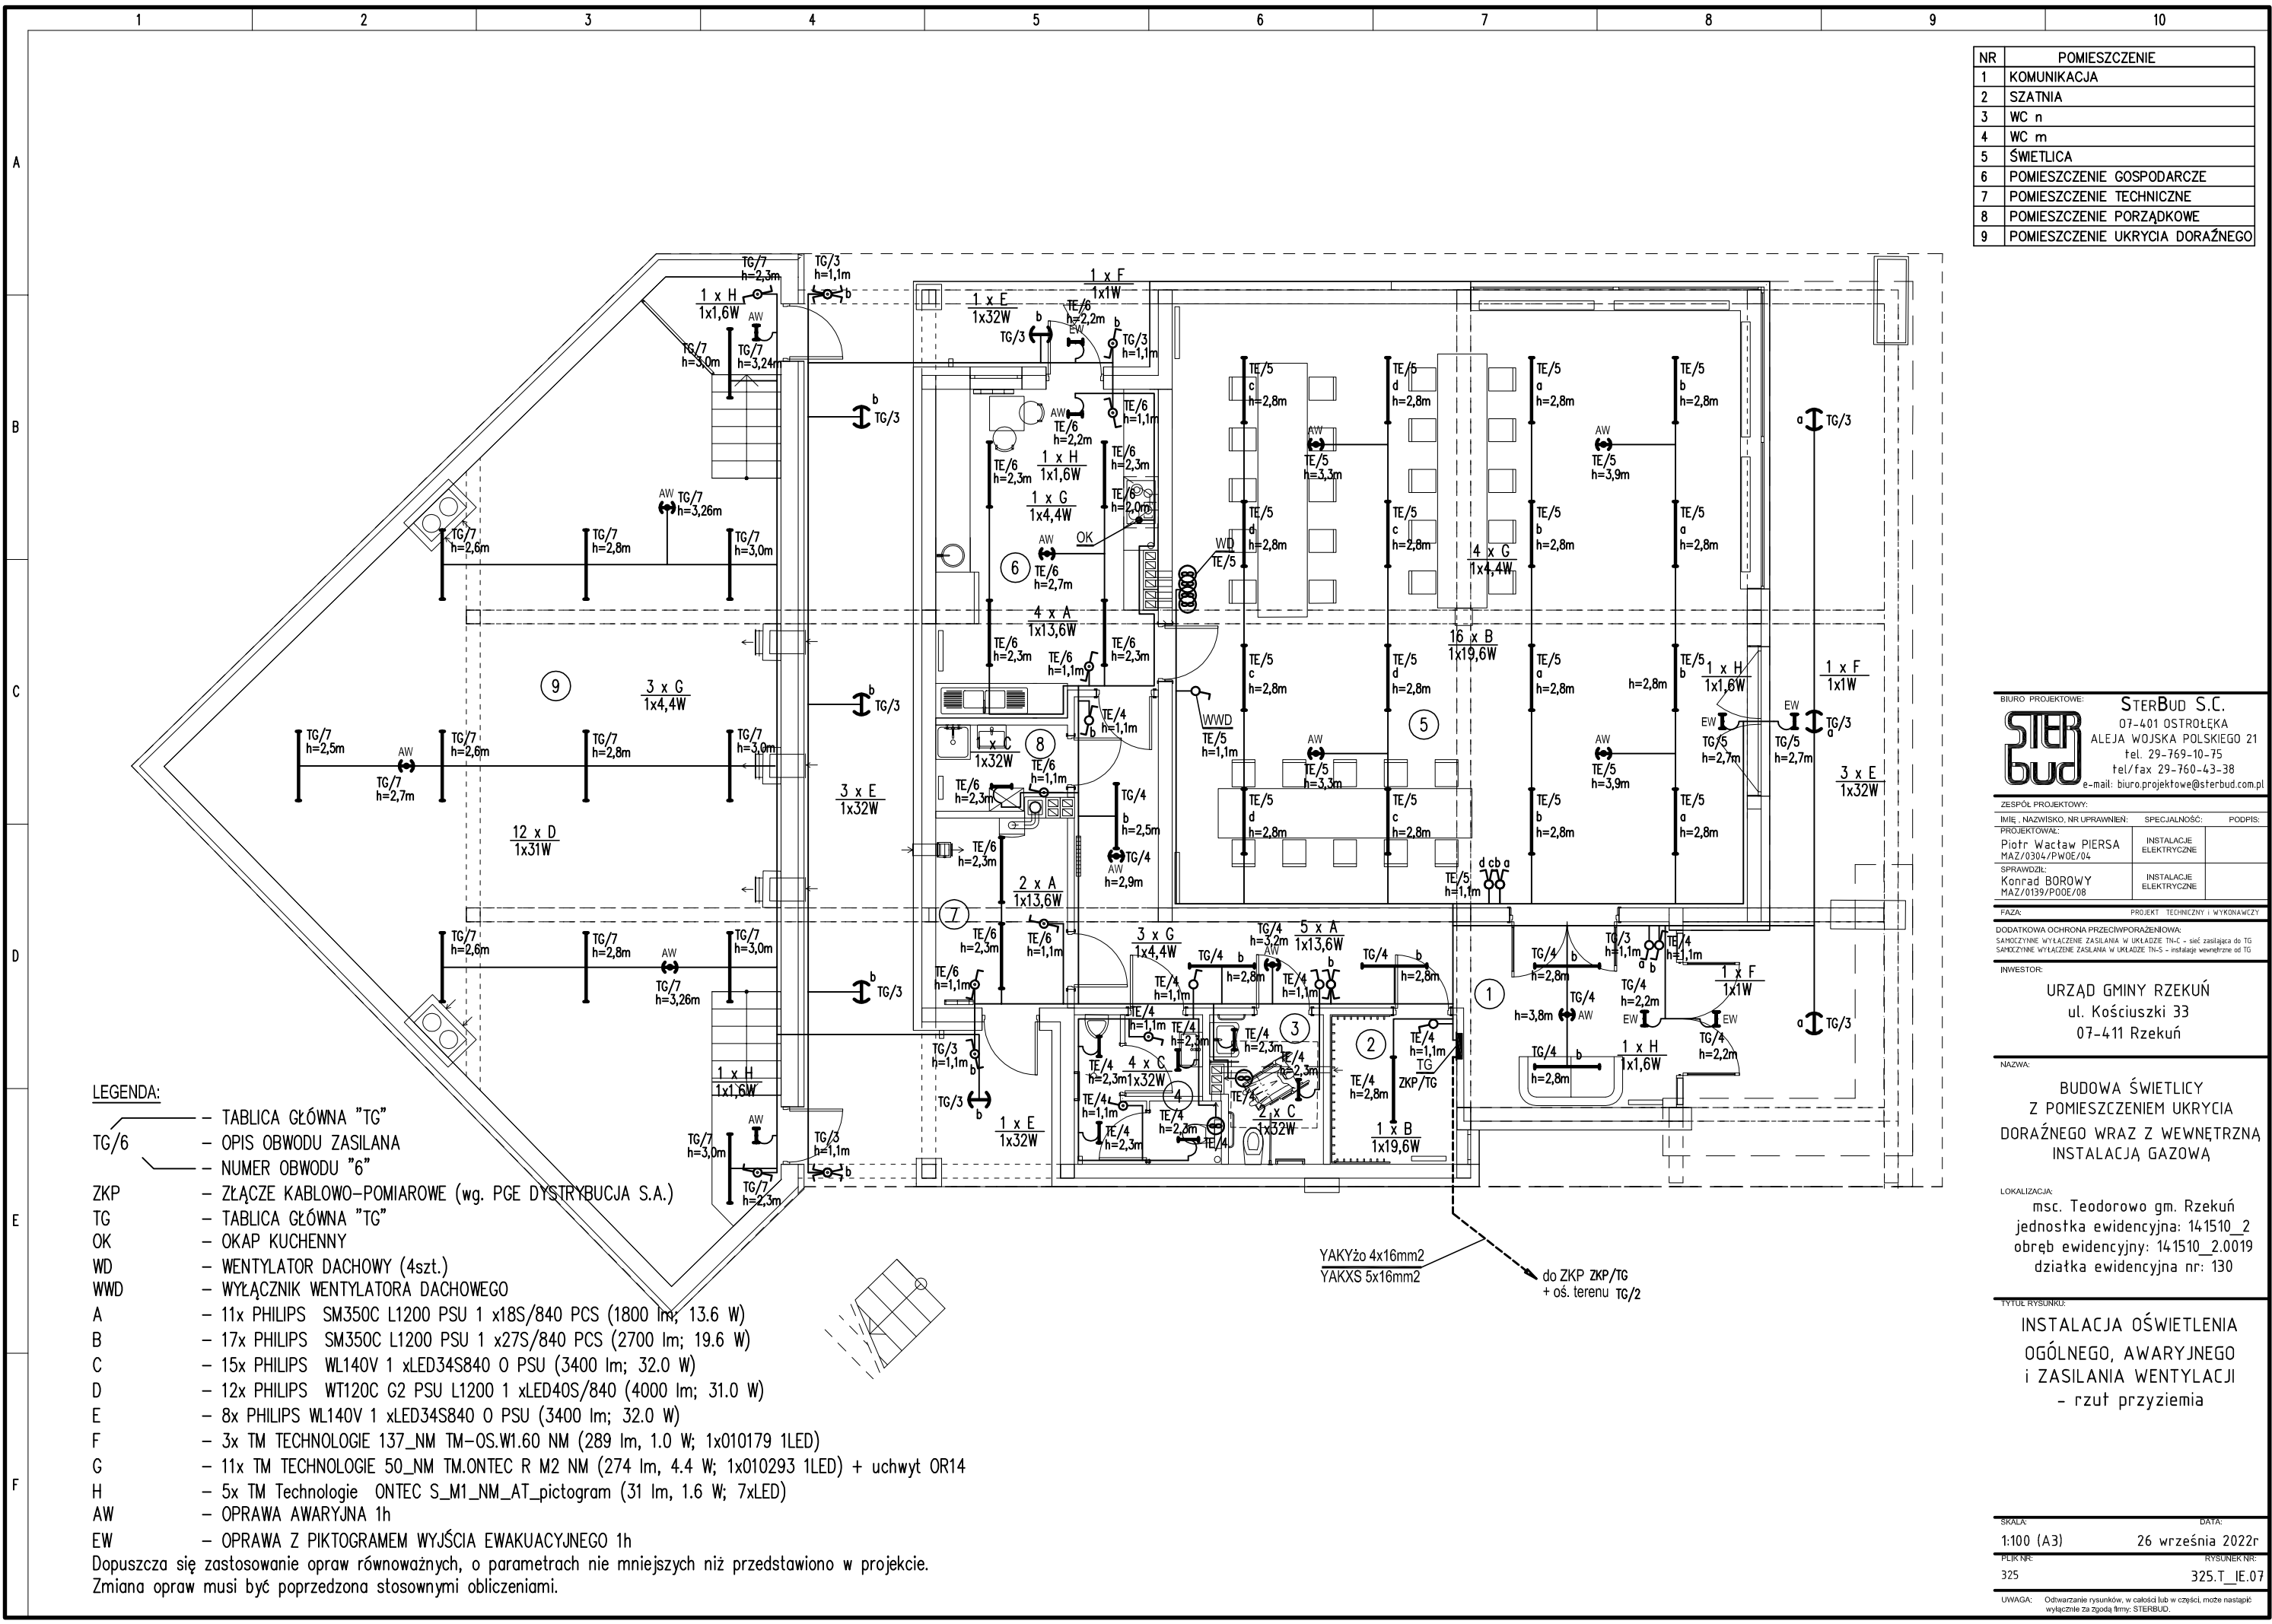

NR	POMIESZCZENIE
1	KOMUNIKACJA
2	SZATNIA
3	WC n
4	WC m
5	ŚWIETLICA
6	POMIESZCZENIE GOSPODARCZE
7	POMIESZCZENIE TECHNICZNE
8	POMIESZCZENIE PORZĄDKOWE
9	POMIESZCZENIE UKRYCIA DORAŻNEGO

BIURO PROJEKTOWE: **STERBUD S.C.**  
07-401 OSTROŁĘKA  
ALEJA WOJSKA POLSKIEGO 21  
tel. 29-769-10-75  
tel./fax 29-760-43-38  
e-mail: biuro.projektowe@sterbud.com.pl

IMIE, NAZWISKO, NR UPRAWNIENI:	SPECJALNOŚĆ:	PODPIS:
PROJEKTOWAŁ: Piotr Wacław PIERSA MAZ/0304/PWOE/04	INSTALACJE ELEKTRYCZNE	
SPRAWDZIŁ: Konrad BOROWY MAZ/0139/PWOE/08	INSTALACJE ELEKTRYCZNE	

FAZA: PROJEKT TECHNICZNY I WYKONAWCZY  
DODATKOWA OCHRONA PRZECIWPORAŻENIOWA:  
SANITARYJNE WYŁĄCZENIE ZASILANIA W UKŁADZIE TN-C - sieć zasilająca do TG  
SANITARYJNE WYŁĄCZENIE ZASILANIA W UKŁADZIE TN-S - instalacje wewnętrzne od TG


INWESTOR:  
URZĄD GMINY RZEKUŃ  
ul. Kościuszki 33  
07-411 Rzekuń

NAZWA:  
BUDOWA ŚWIETLICY  
Z POMIESZCZENIEM UKRYCIA  
DORAŻNEGO WRAZ Z WEWNĘTRZNA  
INSTALACJĄ GAZOWĄ


LOKALIZACJA:  
msc. Teodorowo gm. Rzekuń  
jednostka ewidencyjna: 141510\_2  
obręb ewidencyjny: 141510\_2.0019  
działka ewidencyjna nr: 130

TYTUŁ RYSUNKU:  
INSTALACJA OŚWIETLENIA  
OGÓLNEGO, AWARYJNEGO  
I ZASILANIA WENTYLACJI  
- rzut przyziemia

SKALA:	DATA:
1:100 (A3)	26 września 2022r
PLIK NR:	RYSunek NR:
325	325.T_E.07
UWAGA:	Odwzorowanie rysunków, w całości lub w części, może nastąpić wyłącznie za zgodą firmy: STERBUD.

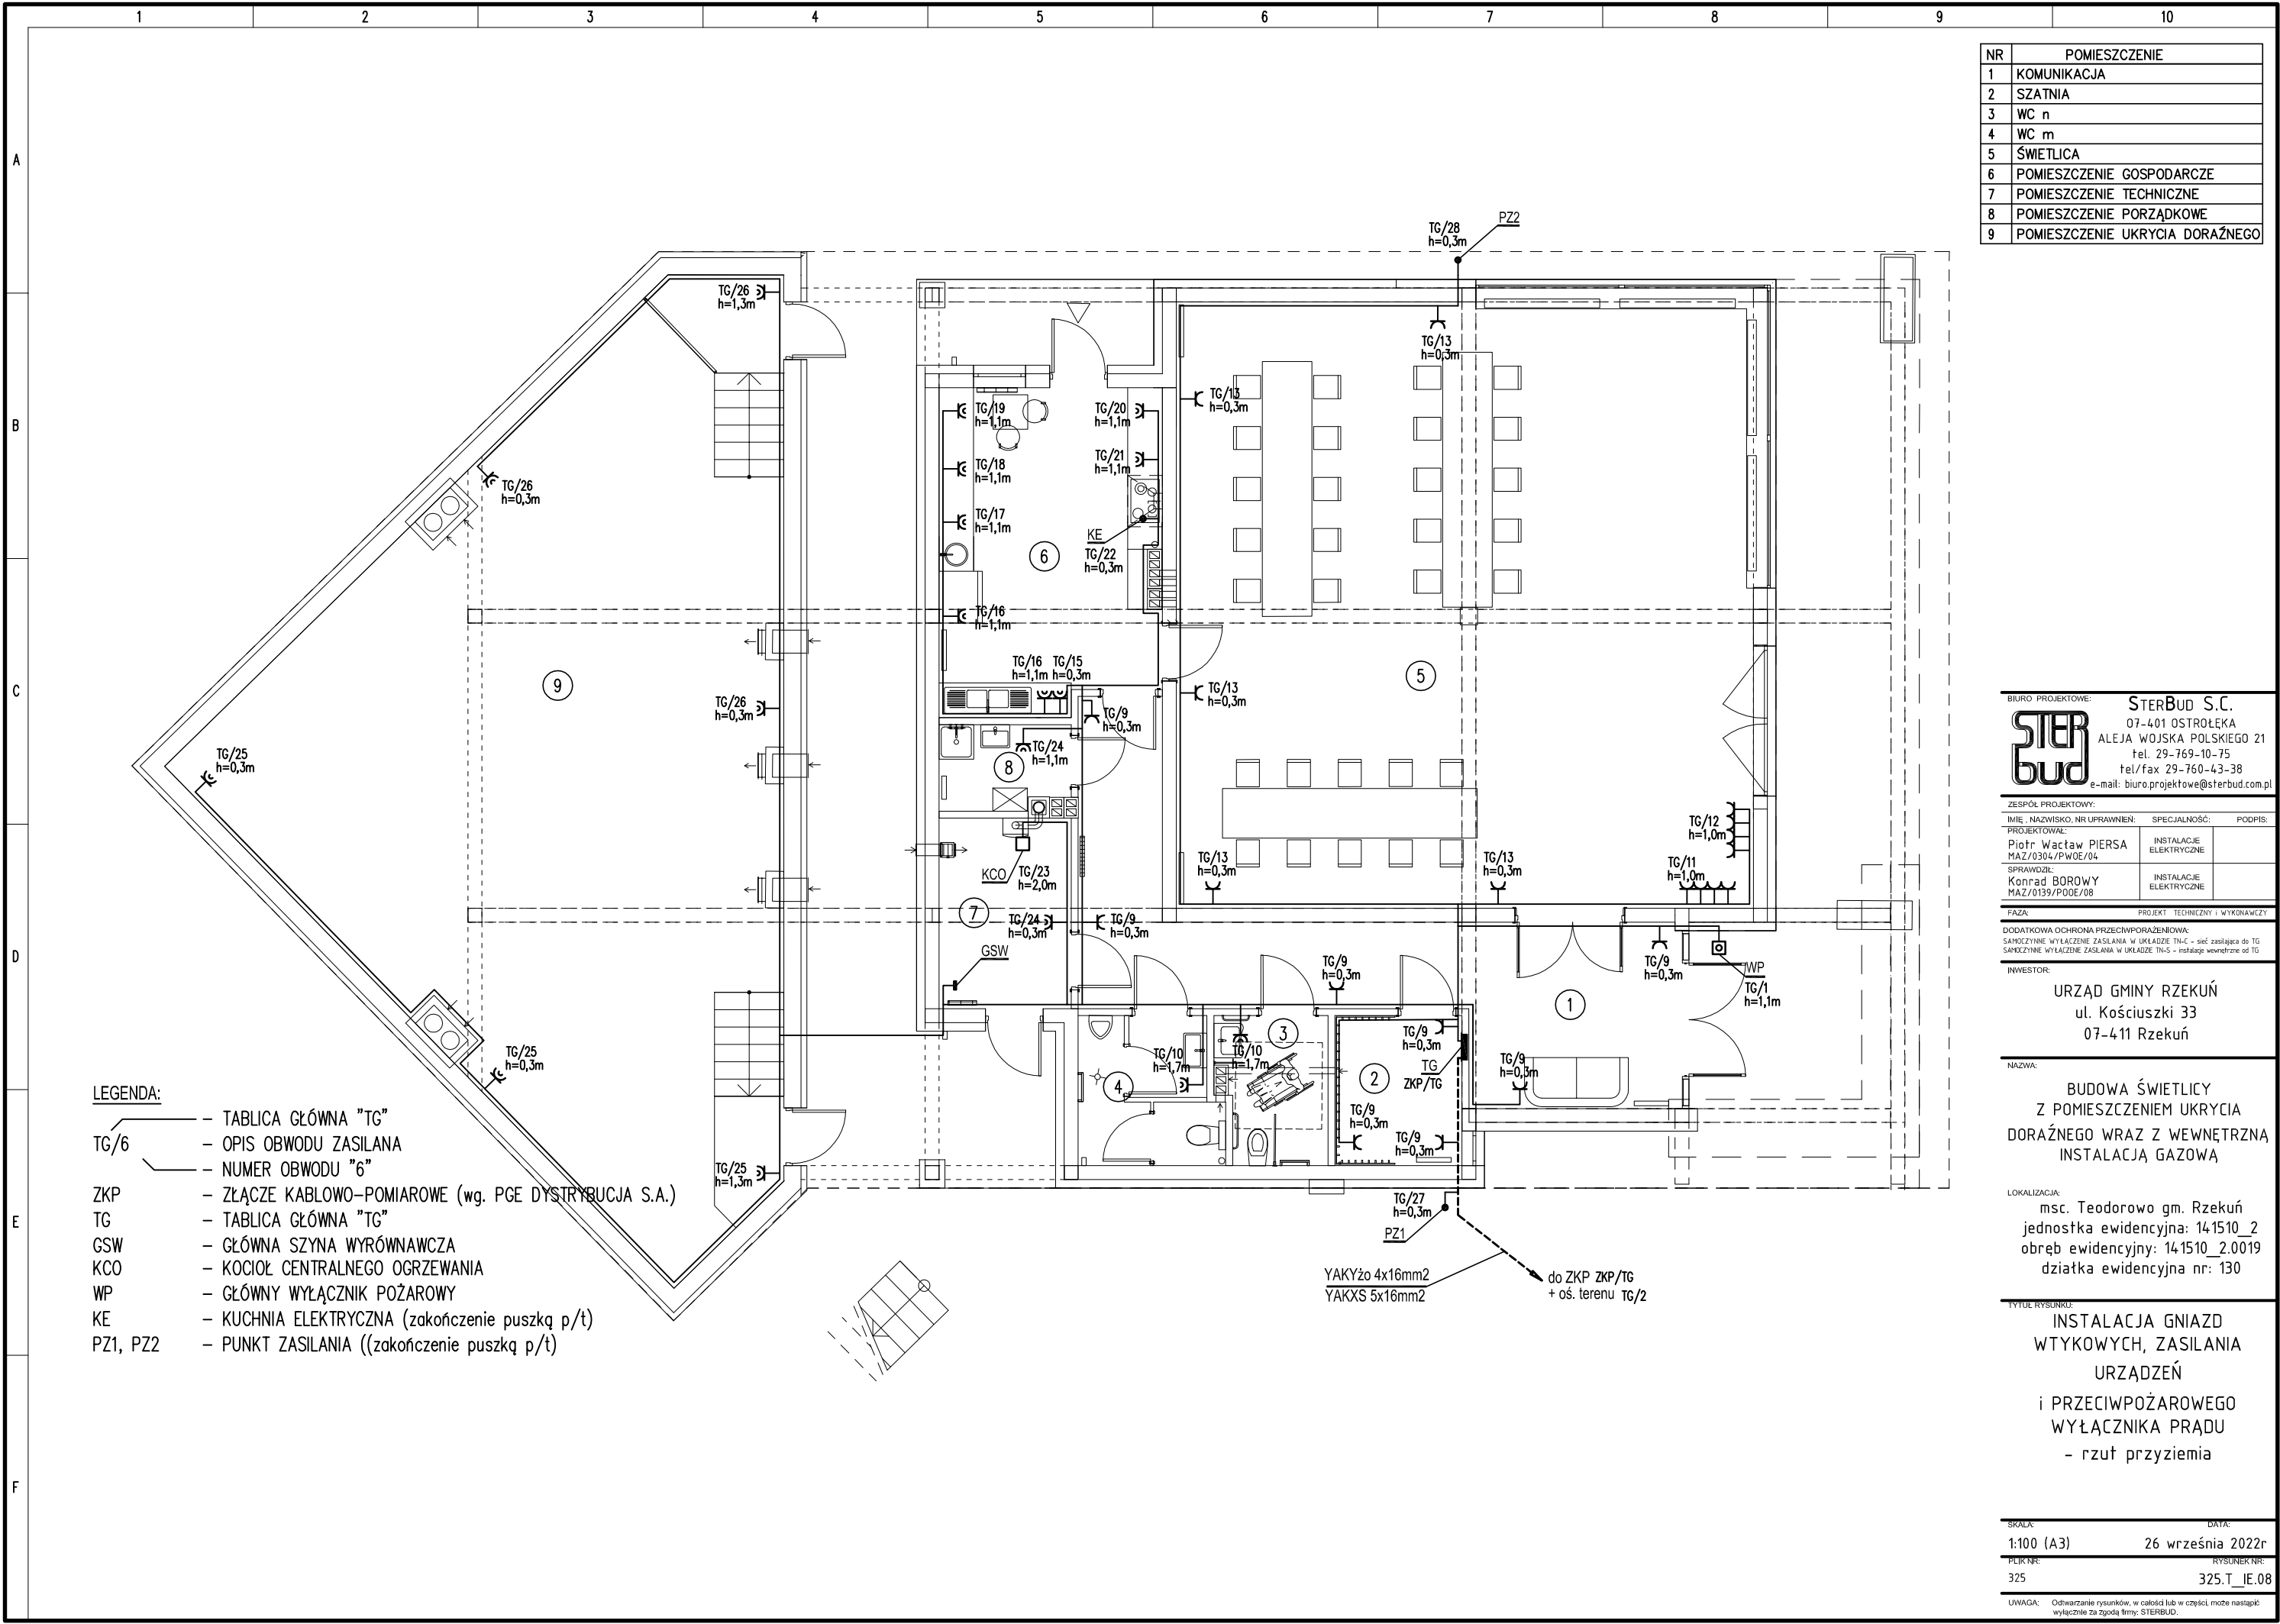



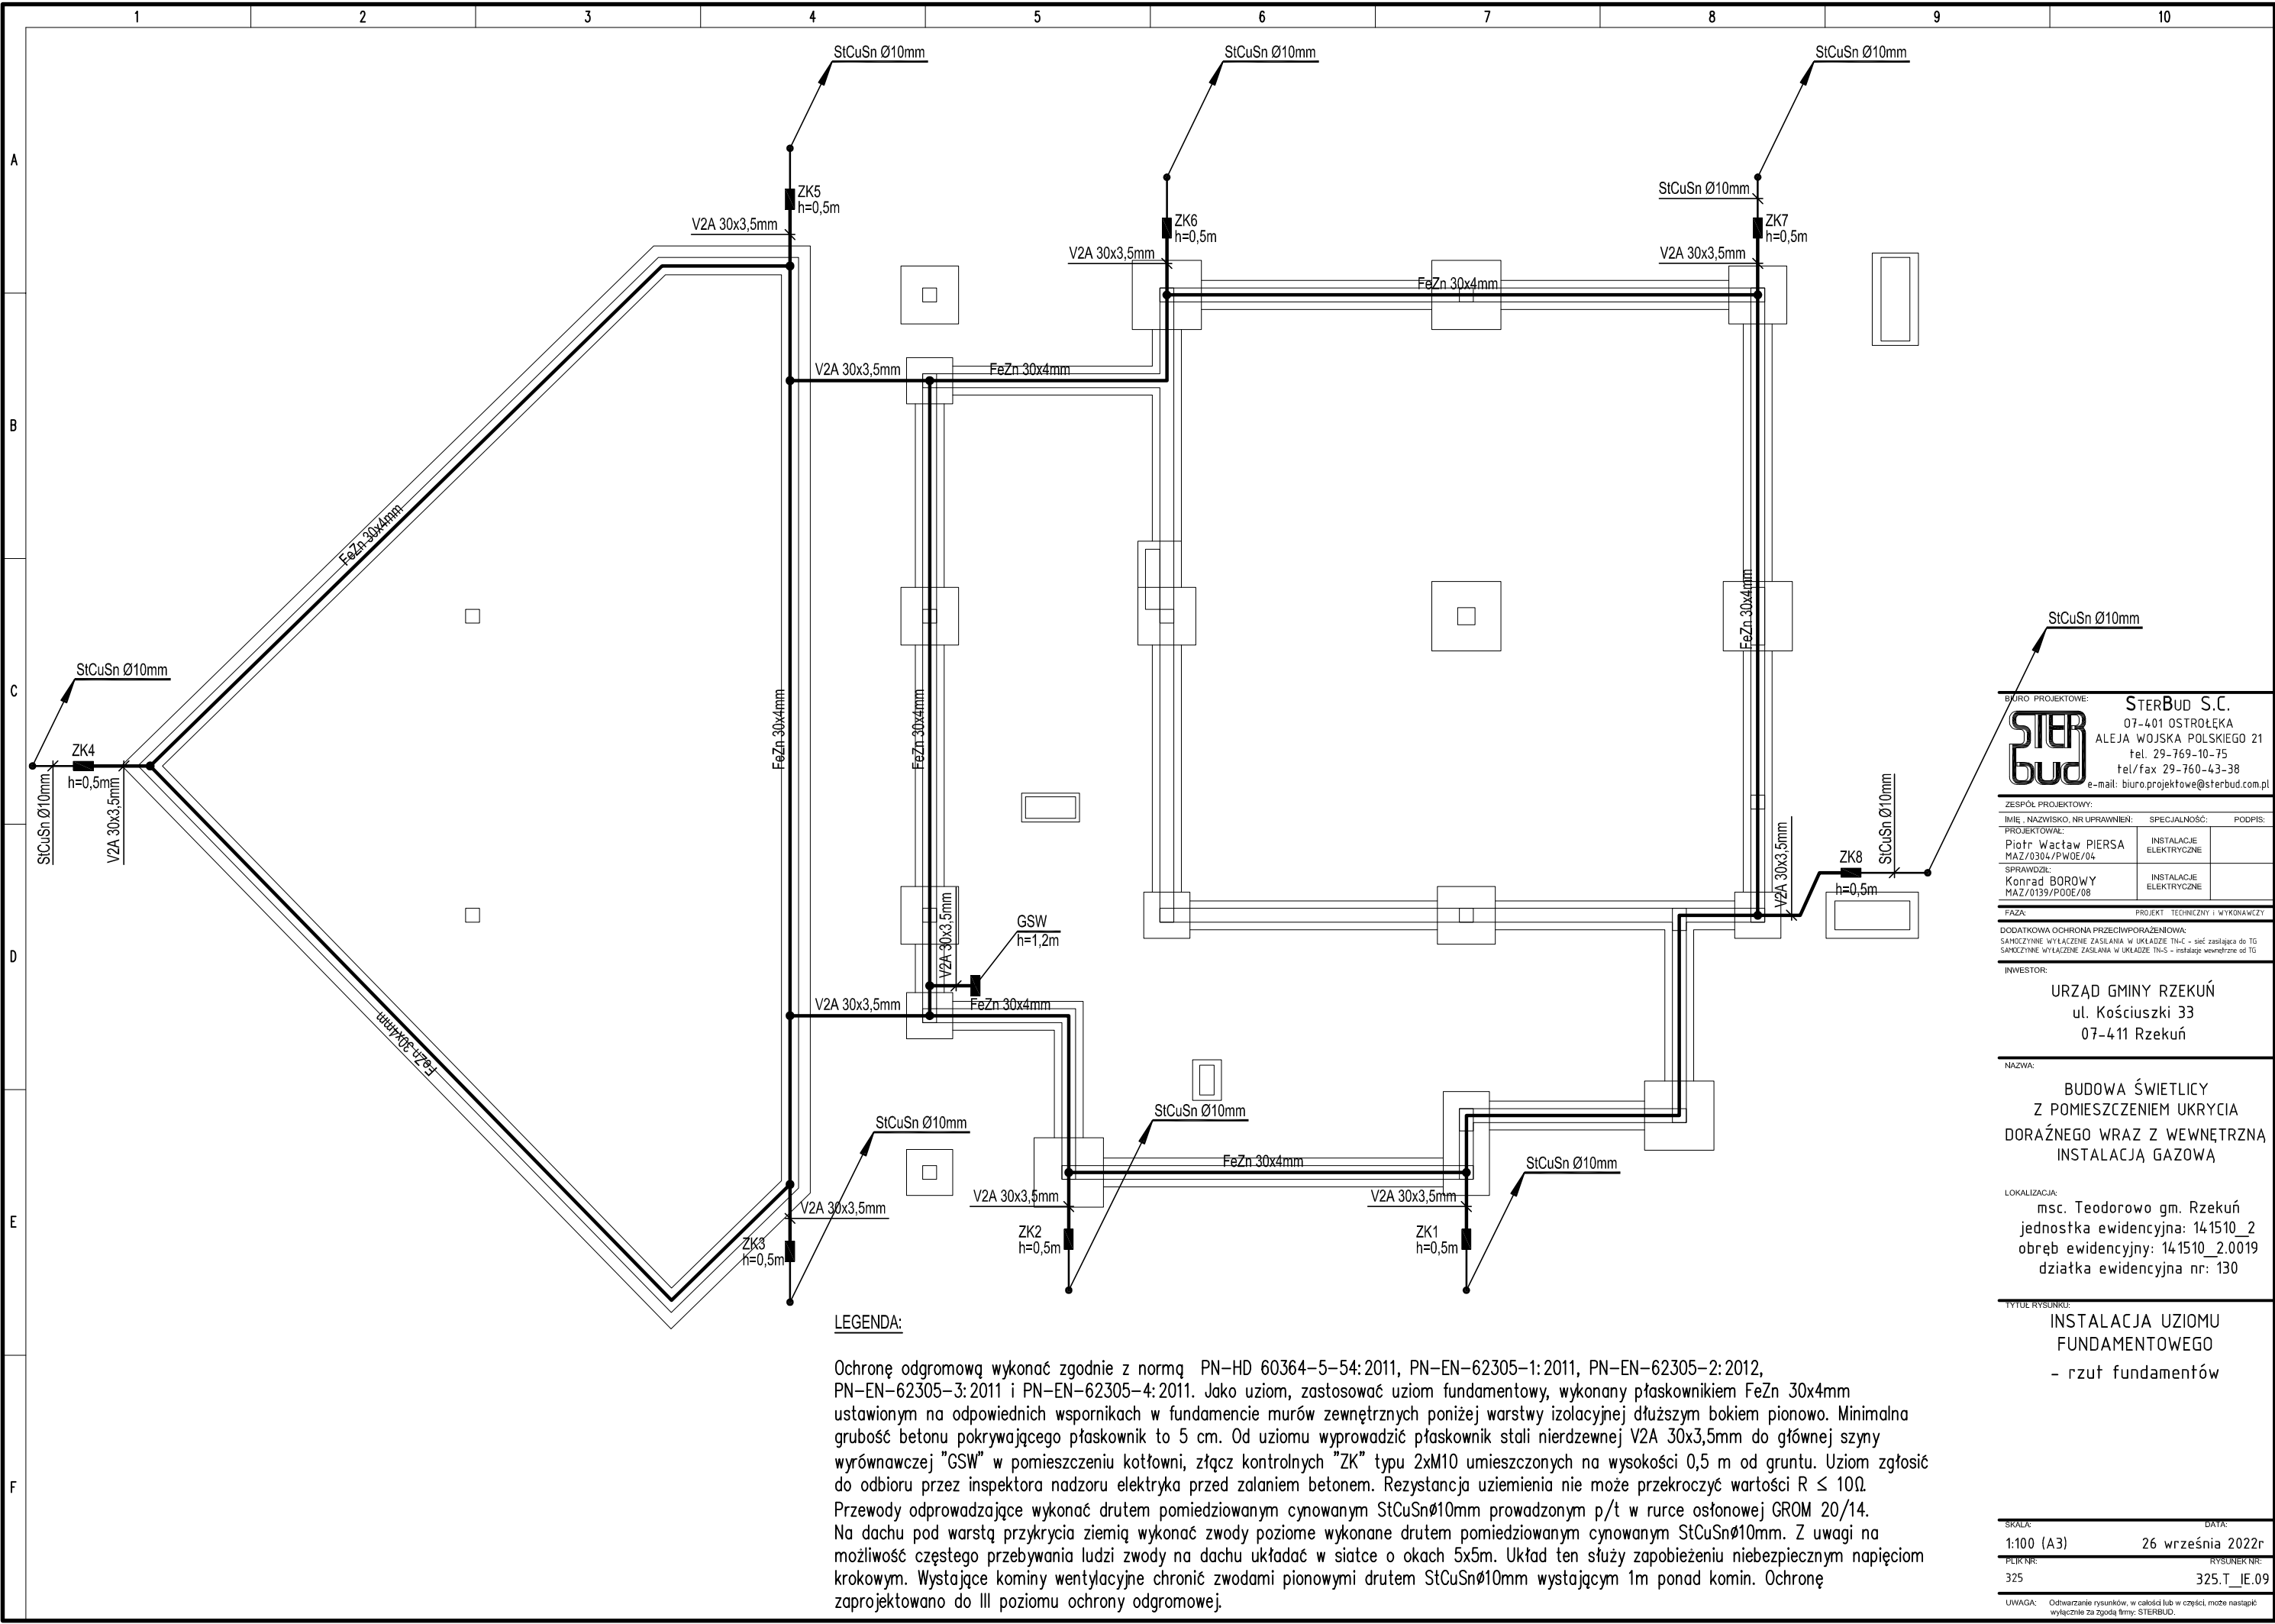

BIURO PROJEKTOWE:  
**STERBUD S.C.**  
07-401 OSTROŁĘKA  
ALEJA WOJSKA POLSKIEGO 21  
tel. 29-769-10-75  
tel./fax 29-760-43-38  
e-mail: biuro.projektowe@sterbud.com.pl

ZESPÓŁ PROJEKTOWY:		
IMIE, NAZWISKO, NR UPRAWNIENI:	SPECJALNOŚĆ:	PODPIS:
PROJEKTOWAŁ: Piotr Wacław PIERSA MAZ/0304/PWOE/04	INSTALACJE ELEKTRYCZNE	
SPRAWDZIŁ: Konrad BOROWY MAZ/0139/PDOE/08	INSTALACJE ELEKTRYCZNE	

FAZA: PROJEKT TECHNICZNY I WYKONAWCZY  
DODATKOWA OCHRONA PRZECIWPORAŻENIOWA:  
SANITARYJNE WYŁĄCZENIE ZASILANA W UKŁADZIE TN-C - sieć zasilająca do TG  
SANITARYJNE WYŁĄCZENIE ZASILANA W UKŁADZIE TN-S - instalacje wewnętrzne od TG

INWESTOR:  
URZĄD GMINY RZĘKUŃ  
ul. Kościuszki 33  
07-411 Rzękuń

NAZWA:  
BUDOWA ŚWIETLICY  
Z POMIESZCZENIEM UKRYCIA  
DORAŻNEGO WRAZ Z WEWNĘTRZNA  
INSTALACJĄ GAZOWĄ

LOKALIZACJA:  
msc. Teodorowo gm. Rzękuń  
jednostka ewidencyjna: 141510\_2  
obręb ewidencyjny: 141510\_2.0019  
działka ewidencyjna nr: 130

TYTUŁ RYSUNKU:  
INSTALACJA UZIOMU  
FUNDAMENTOWEGO  
- rzut fundamentów

SKALA:	DATA:
1:100 (A3)	26 września 2022r
PLIK NR:	RYSEK NR:
325	325.T_IE.09

UWAGA: Odbieranie rysunków, w całości lub w części, może nastąpić wyłącznie za zgodą firmy: STERBUD.

