Legenda:
– przewody instalacji c.o.
– podejścia od rozdzielaczy do grzejników 2 x PE-RT/Al/PE-RT 16x2,2
– grzejnik płytowy / łazienkowy

Przewody instalacji c.o. wykonać z rur PE-RT/Al/PE-RT
Przewody instalacji c.o. prowadzić w warstwie izolacji podłogi.
Podejścia do rozdzielaczy i grzejników prowadzić w bruzdach ściennych.

ZESTAWIENIE POMIESZCZEŃ

Nr	Nazwa pomieszczenia	Posadzka	Pow.
1	komunikacja	gres	27,4
2	szatnia	gres	5,7
3	WC n	gres	4,7
4	WC m	gres	6,1
5	świetlica	gres	105,0
6	pomieszczenie gospodarcze	gres techniczny	21,1
7	pomieszczenie techniczne	gres techniczny	7,6
8	pomieszczenie porządkowe	gres techniczny	3,3
9	pomieszczenie ukrycia doraźnego	jastrych zatarty	109,5
			290,4 m²

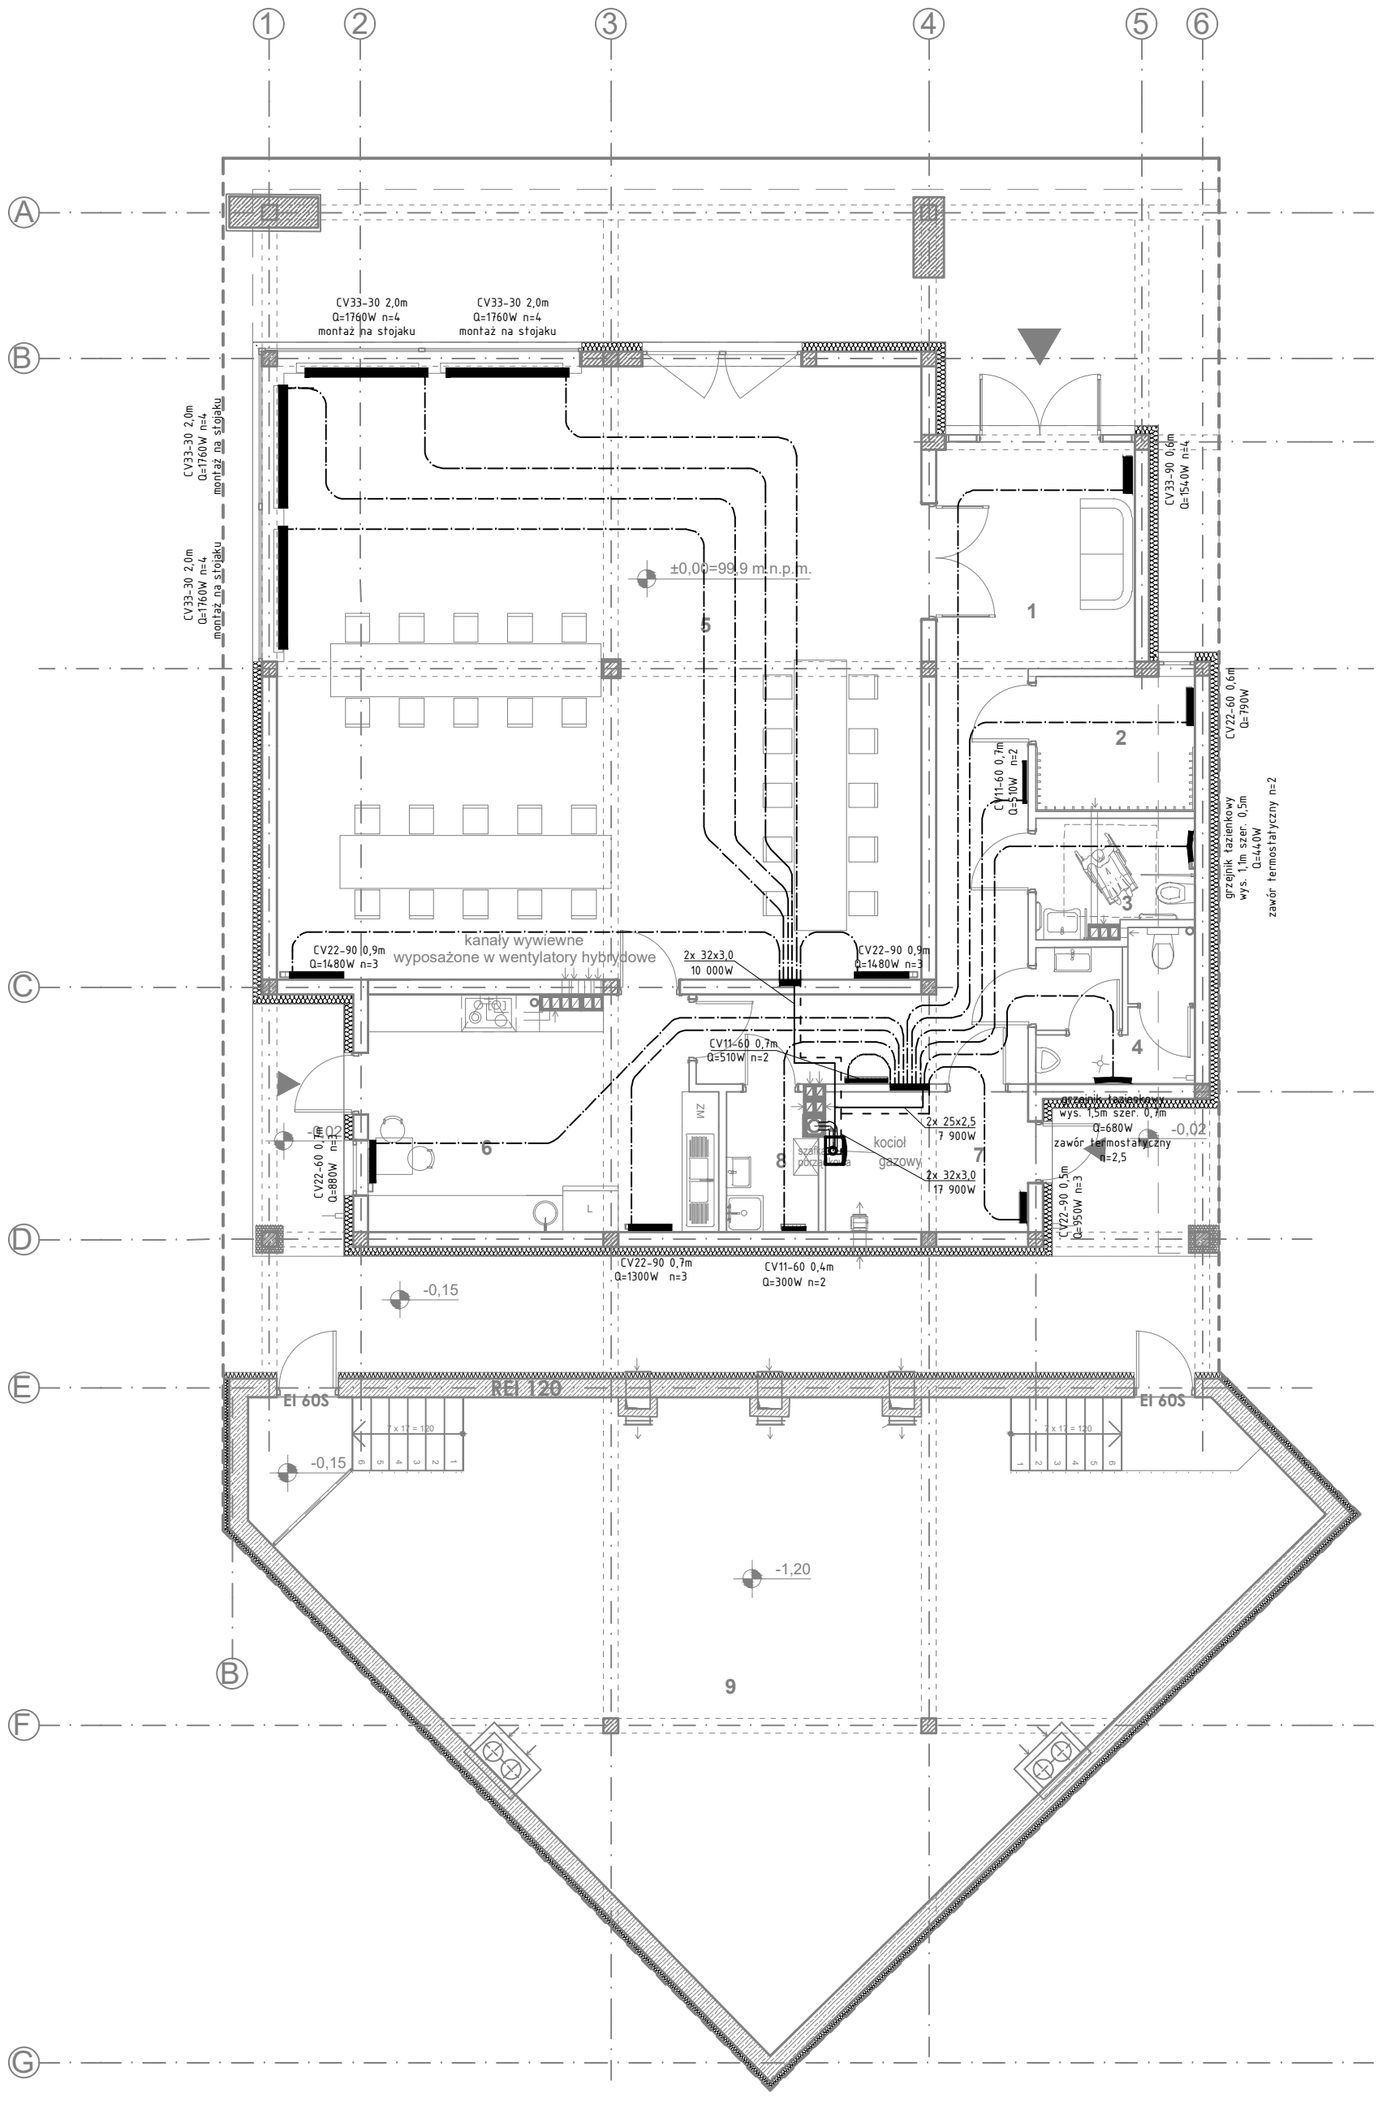

Schemat hydrauliczny kotłowni

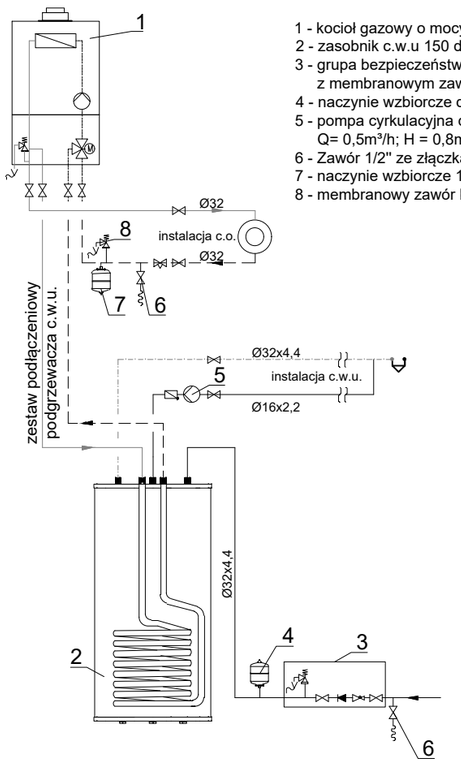

1 - kocioł gazowy o mocy 24 kW
2 - zasobnik c.w.u 150 dm³
3 - grupa bezpieczeństwa zasobnika z membranowym zaworem bezpieczeństwa 1/2", 6 bar
4 - naczynie wzbiorcze do c.w.u. 12dm³ 6bar
5 - pompa cyrkulacyjna c.w.u. Q= 0,5m³/h; H = 0,8m
6 - Zawór 1/2" ze złączką do węża do napełniania instalacji C.O.
7 - naczynie wzbiorcze 18dm³ 3bar
8 - membranowy zawór bezpieczeństwa 1/2" 3bar

STERBUD S.C.
07-401 OSTROŁĘKA
Aleja Wojska Polskiego 21
tel. (029)760-43-38
tel (029)769-10-75
e-mail: biuro.projektowe@sterbud.com.pl

ZESPÓŁ PROJEKTOWY:

IMIĘ , NAZWISKO, NR UPRAWNIEŃ:	SPECJALNOŚĆ:	PODPIS:
PROJEKTANT: Grzegorz Bednarek MAZ/0055/POOS/12	INSTALACJE SANITARNE	
SPRAWDZAJĄCY: Jan Nabiałek MAZ/0439/PWOS/08	INSTALACJE SANITARNE	

ELEMENT PROJEKTU BUDOWLANEGO:

PROJEKT TECHNICZNY

INWESTOR: URZĄD GMINY RZEKUŃ

ul. Kościuszki 33
07-411 Rzekuń

NAZWA OBIEKTU:

BUDOWA ŚWIETLICY
Z POMIESZCZENIEM UKRYCIA DORAŹNEGO
WRAZ Z WEWNĘTRZNĄ INSTALACJĄ GAZOWĄ

LOKALIZACJA:

msc. Teodorowo gm. Rzekuń
jednostka ewidencyjna: 141510_2
obręb ewidencyjny: 141510_2.0019
działka ewidencyjna nr: 130

TYTUŁ RYSUNKU:

RZUT PRZYZIEMIA
INSTALACJA OGRZEWCZA

SKALA:	DATA:
1:100	26 września 2022
PROJEKT NR:	RYSUNEK NR:
325	325.T_IS-04

UWAGA:
Odtwarzanie rysunków, w całości lub w części, może nastąpić wyłącznie za zgodą firmy: STERBUD.