
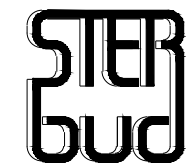


wywiew powietrza
2 kanały Ø315 izolowane wełną mineralną gr. 50mm
w pomieszczeniu zakończyć zasuwami wentylacyjnymi i siatkami
wyprowadzić na poziom 2,5m ponad teren i obudować
ponad terenem zakończyć wspólną wyrzutnią dachową typ B 630x1000

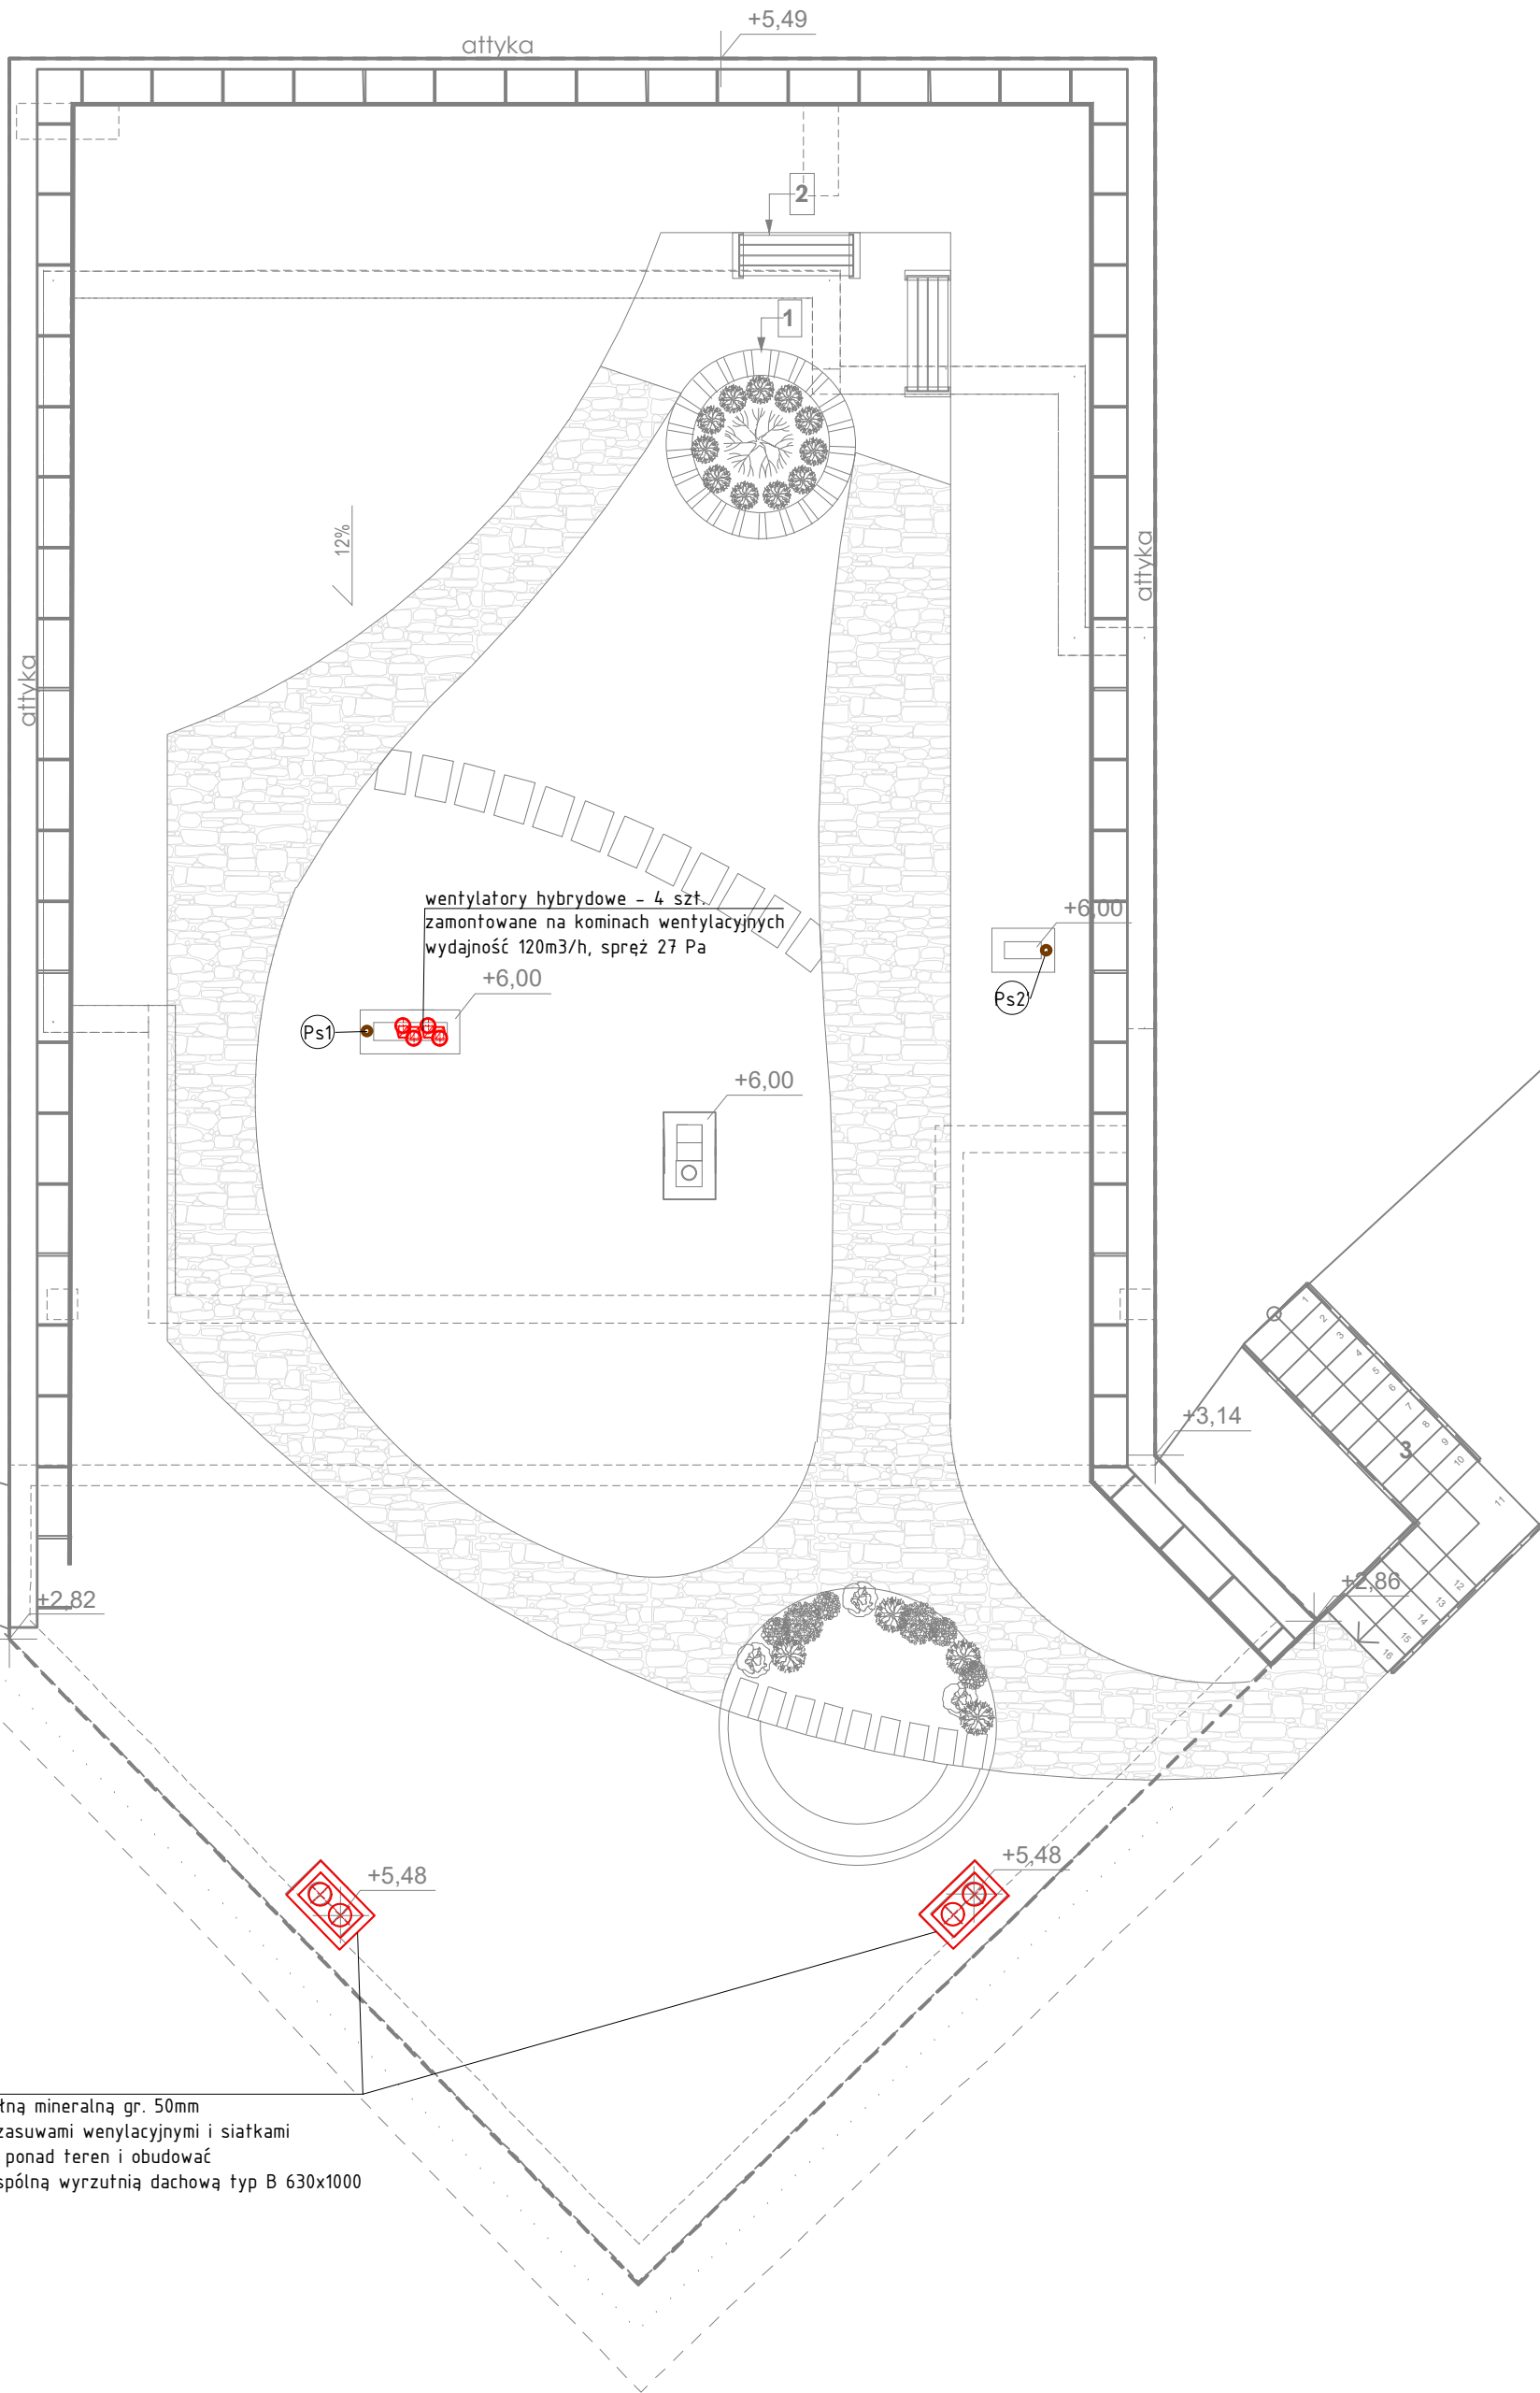

STERBUD S.C.

07-401 OSTROŁĘKA
Aleja Wojska Polskiego 21
tel. (029)760-43-38
tel (029)769-10-75

e-mail: biuro.projektowe@sterbud.com.pl

ZESPÓŁ PROJEKTOWY:

IMIĘ , NAZWISKO, NR UPRAWNIENI:	SPECJALNOŚĆ:	PODPIS:
---------------------------------	--------------	---------

PROJEKTANT:	INSTALACJE SANITARNE	
-------------	-------------------------	--

SPRAWDZAJĄCY:	INSTALACJE SANITARNE	
---------------	-------------------------	--

MAZ/0055/P00S/12		
------------------	--	--

MAZ/0439/PW0S/08		
------------------	--	--

ELEMENT PROJEKTU BUDOWLANEGO:

PROJEKT TECHNICZNY

INWESTOR: URZĄD GMINY RZEKUŃ

ul. Kościuszki 33
07-411 Rzekuń

NAZWA OBIEKTU:
BUDOWA ŚWIE TLICY
Z POMIESZCZENIEM UKRYCIA DORAŻNEGO
WRAZ Z WEWNĘTRZNĄ INSTALACJĄ GAZOWĄ

LOKALIZACJA:
msc. Teodorowo gm. Rzekuń
jednostka ewidencyjna: 141510_2
obręb ewidencyjny: 141510_2.0019
działka ewidencyjna nr: 130

TYTUŁ RYSUNKU:
RZUT DACHU
INSTALACJE SANITARNE

SKALA: DATA:

1:100 26 września 2022

PROJEKT NR: RYSUNEK NR:

325 325.T_IS-06

UWAGA:
Odtwarzanie rysunków, w całości lub w części, może nastąpić
wyłącznie za zgodą firmy: STERBUD.