


POZIOM ODNIESIENIA

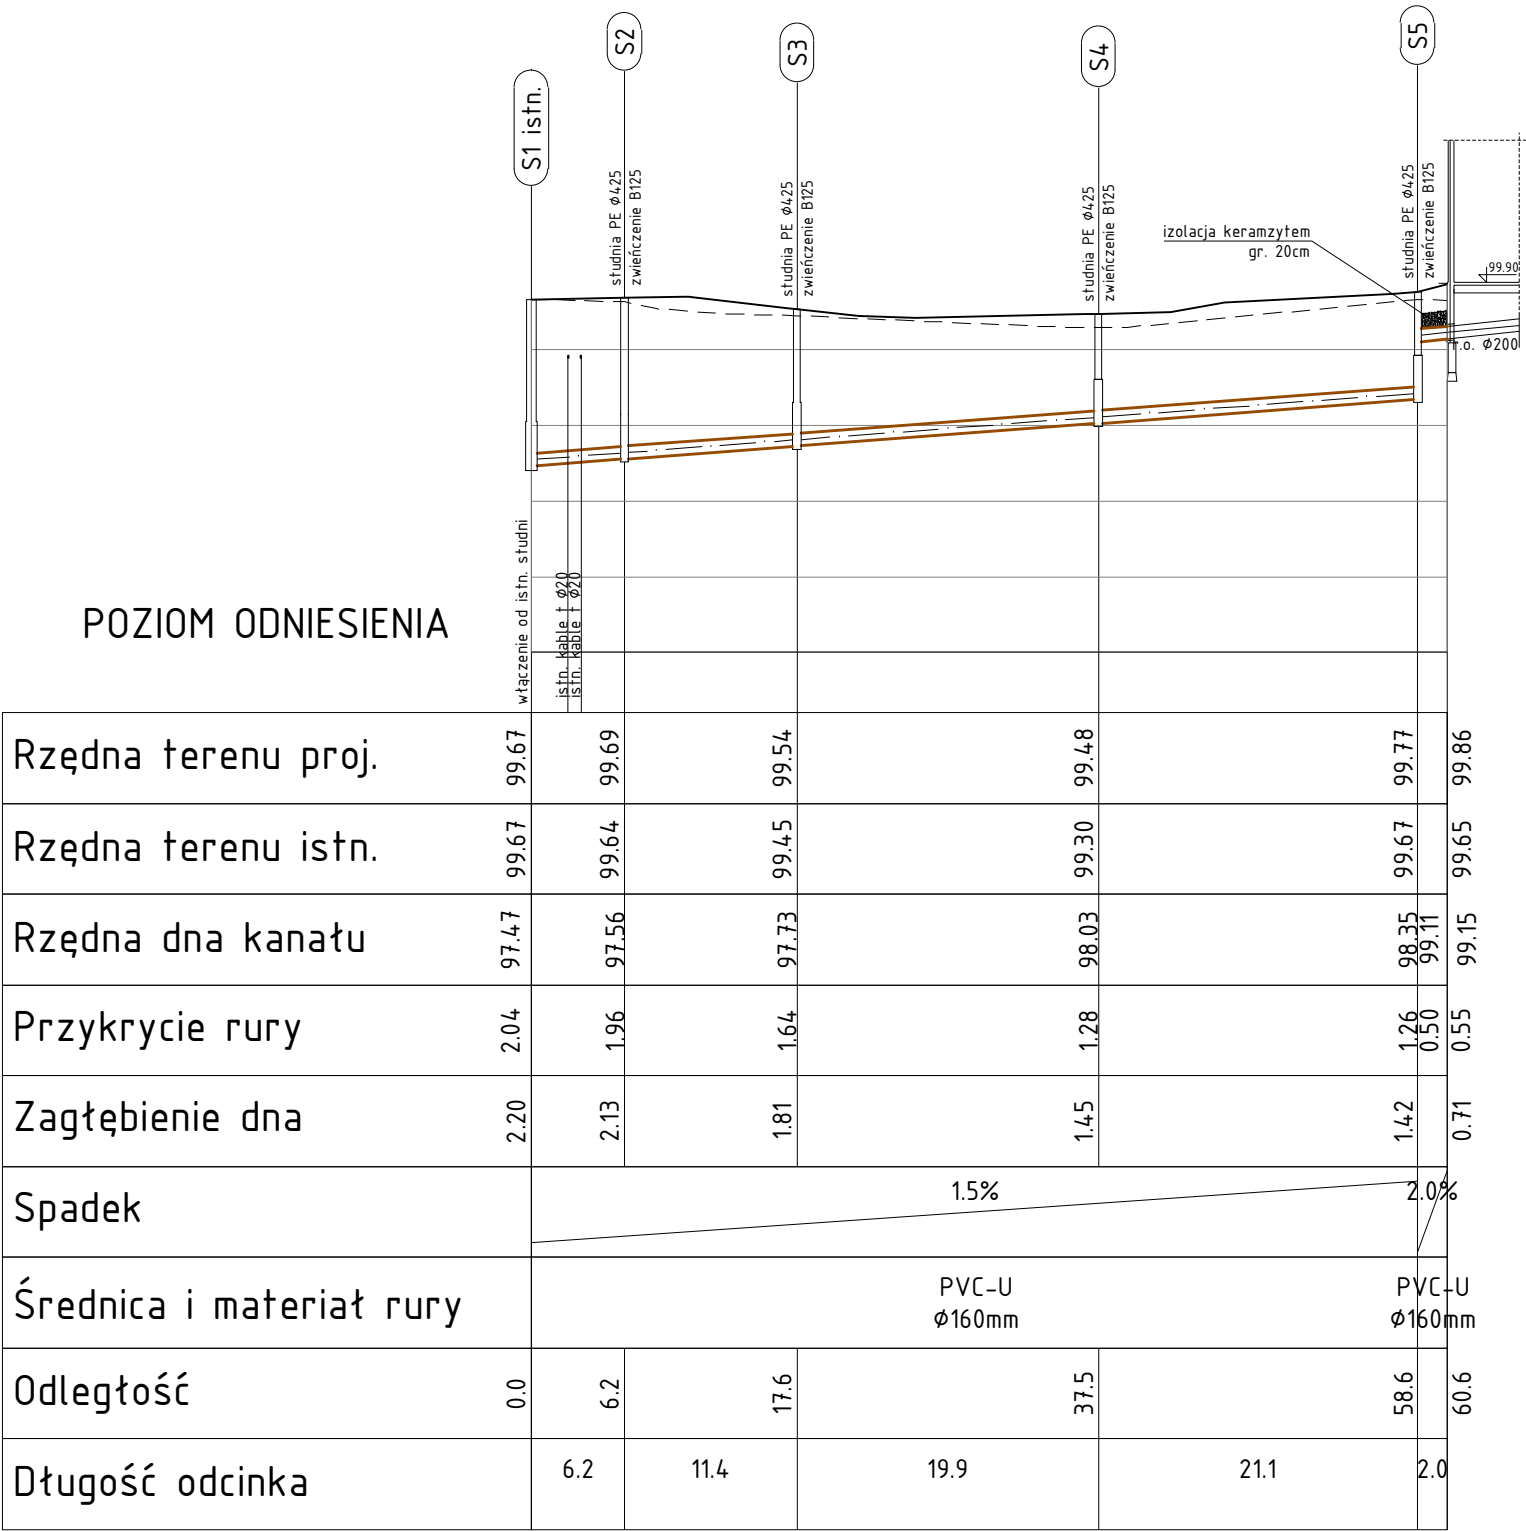

STERBUD S.C.

07-401 OSTROŁĘKA
Aleja Wojska Polskiego 21
tel. (029)760-43-38
tel (029)769-10-75

e-mail: biuro.projektowe@sterbud.com.pl

ZESPÓŁ PROJEKTOWY:

IMIĘ , NAZWISKO, NR UPRAWNIEN: SPECJALNOŚĆ: PODPIS:

PROJEKTANT:	INSTALACJE SANITARNE	
Grzegorz Bednarek MAZ/0055/P00S/12		
SPRAWDZAJĄCY:	INSTALACJE SANITARNE	
Jan Nabitak MAZ/0439/PWOS/08		

ELEMENT PROJEKTU BUDOWLANEGO:

PROJEKT TECHNICZNY

INWESTOR: URZĄD GMINY RZEKUŃ

ul. Kościuszki 33
07-411 Rzekuń

NAZWA OBIEKTU:
BUDOWA ŚWIETLICY
Z POMIESZCZENIEM UKRYCIA DORAŻNEGO
WRAZ Z WEWNĘTRZNĄ INSTALACJĄ GAZOWĄ

LOKALIZACJA:
msc. Teodorowo gm. Rzekuń
jednostka ewidencyjna: 141510_2
obręb ewidencyjny: 141510_2.0019
działka ewidencyjna nr: 130, 219

TYTUŁ RYSUNKU:
PROFILE
KANALIZACJI SANITARNEJ

SKALA: DATA:
1:100/1:500 26 września 2022

PROJEKT NR: RYSUNEK NR:
325 325.T_IZ-03

UWAGA:
Odtwarzanie rysunków, w całości lub w części, może nastąpić
wyłącznie za zgodą firmy: STERBUD.