


hydrant nadziemny DN80

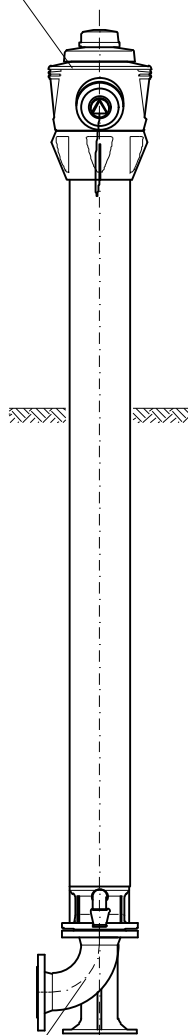

kolano stopowe DN80



STERBUD S.C.

07-401 OSTROŁĘKA
Aleja Wojska Polskiego 21
tel. (029)760-43-38
tel. (029)769-10-75

e-mail: biuro.projektowe@sterbud.com.pl

ZESPÓŁ PROJEKTOWY:

IMIĘ, NAZWISKO, NR UPRAWNIEN: SPECJALNOŚĆ: PODPIS:

PROJEKTANT:

Grzegorz Bednarek
MAZ/0055/P00S/12

INSTALACJE
SANITARNE

SPRAWDZAJĄCY:

Jan Nabiałek
MAZ/0439/PWOS/08

INSTALACJE
SANITARNE

ELEMENT PROJEKTU BUDOWLANEGO:

PROJEKT TECHNICZNY

INWESTOR:

URZĄD GMINY RZEKUŃ

ul. Kościuszki 33
07-411 Rzekuń

NAZWA OBIEKTU:

BUDOWA ŚWIETLICY
Z POMIESZCZENIEM UKRYCIA DORAŻNEGO
WRAZ Z WEWNĘTRZNĄ INSTALACJĄ GAZOWĄ

LOKALIZACJA:

msc. Teodorowo gm. Rzekuń
jednostka ewidencyjna: 141510_2
obręb ewidencyjny: 141510_2.0019
działka ewidencyjna nr: 130, 219

TYTUŁ RYSUNKU:

HYDRANT NADZIEMNY

SKALA:

1:20

DATA:

26 września 2022

PROJEKT NR:

325

RYSunek NR:

325.T_IZ-04

UWAGA:

Odtwarzanie rysunków, w całości lub w części, może nastąpić
wyłącznie za zgodą firmy: STERBUD.