URZĄD MIASTA KRAKOWA
WYDZIAŁ ARCHITEKTURY
I UPIĘKSZENIA
30-533 Kraków, Rynek Podgórski 1

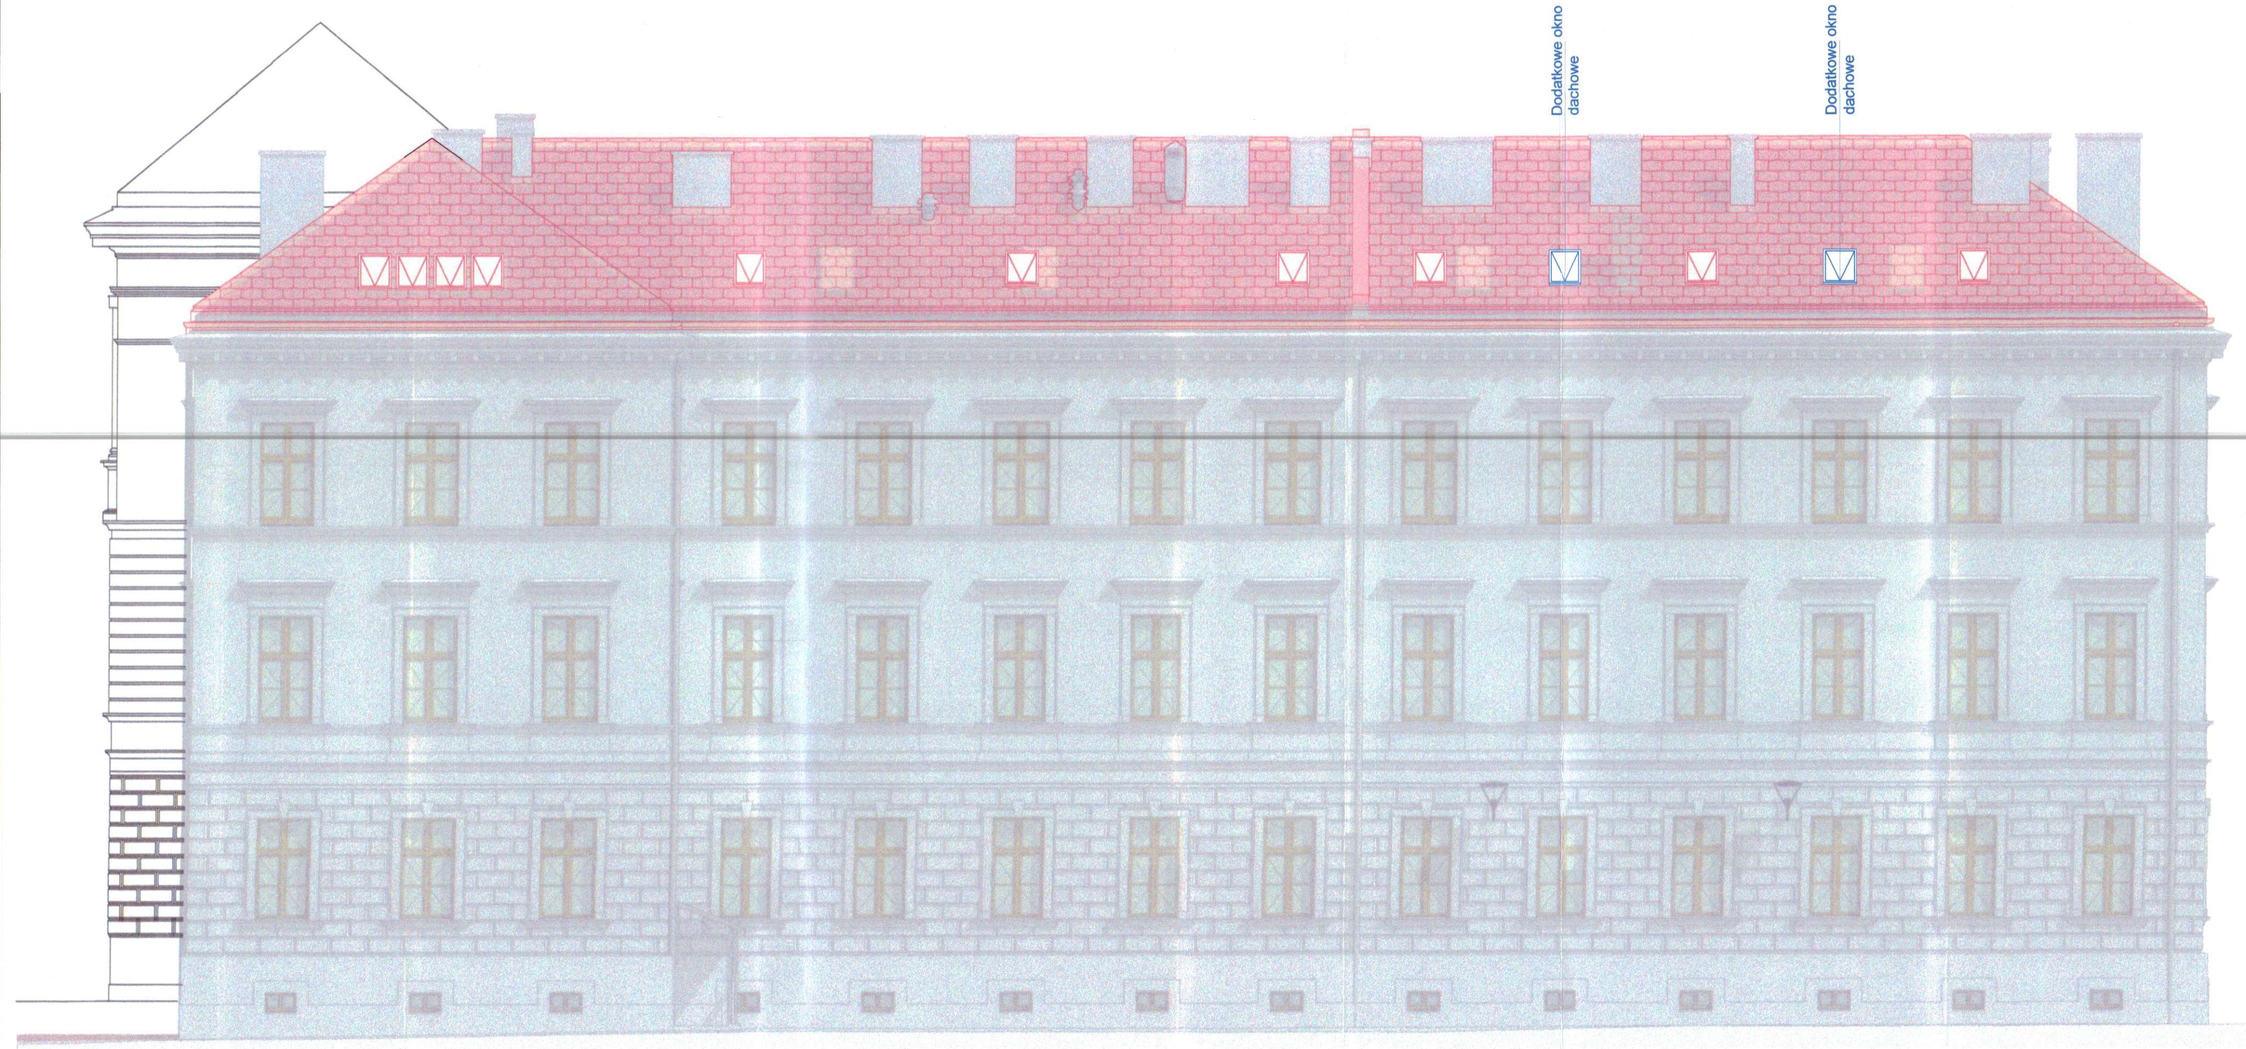

ARCHI-PLUS
ARCHI-PLUS. Przemysław Markiewicz
ul. Kasztelańska 9/2, 30-116 Kraków
tel. 601-414-240
e-mail: markiewiczprzem@gmail.com

URWAGI DO PROJEKTU:

1. Przed przystąpieniem do prac budowlanych należy bezwzględnie sprawdzić wszystkie wymiary i rzędne na budowie, zwłaszcza rozgałęzienia pomiędzy projektem architektoniczno-budowlanym i projektowym opracowaniami branżowymi, a stanem faktycznym, należy wyjaśniać i uzgadniać z głównym projektantem i projektantami branżowymi.
2. Podane dane budynku (±0,00) na rzutach, przekrojach oraz zagospodarowaniu, przyjęto w stanie wykończonym.
3. Wszystkie prace przy wykonywaniu elementów budowlanych muszą być realizowane zgodnie z obowiązującymi sztuki budowlanej oraz z zachowaniem szczególności reżimu technologicznego, zgodnie z obowiązującymi przepisami i warunkami technicznymi w budownictwie, pod nadzorem osoby uprawnionej do kierowania budowlanego.
4. Wszystkie przejrzyny wykonać zgodnie z technologią danego materiału.
5. Należy przyjąć rozwiązania kompatybilne z gwarancją dostawcy materiałów i technologii. Wykonawstwo należy prowadzić pod nadzorem dostawcy technologii.
6. Poziomy zerowe/0,00 podane na rzutach dotyczą poziomów w stanie wykończonym. Wysokość otworu w stanie surowym należy powiększyć do tyłu otynkowania, zamontowanie.
7. Opis otrzymy nieprzewiązane na rzutach oznacza wymiary w świetle ościeżnicy. Wymiary stolarek dopasowywać do wybranych producenta stolarki.
8. Wszystkie zalecenia pozycie i płynnie rzutu fundamentowych oraz powiązane na granicie powinny być połączone między sobą, niezależnie od wszystkich płaszczyzn poziomych i pionowych.
9. Całość prac budowlanych i montażowych należy wykonać pod nadzorem oraz zgodnie z wytycznymi dostawców wszystkich technologii, zgodnie z normami i warunkami technicznymi wykonawstwa oraz zasadami sztuki budowlanej.
10. Wszystkie zastosowane materiały i technologie powinny posiadać wymagane certyfikaty i opinie techniczne zgodne z obowiązującymi przepisami prawa budowlanego.
11. Szczegółowe rozmieszczenie wszystkich otworów/instalacji w budynku wg branżowych projektów wykonawczych. Wszelkie przeloże, przepusty i szachty dla potrzeb instalacji należy zawsze weryfikować w poszczególnych branżowych projektach wykonawczych.
12. Uwagi ogólne zamieszczone w części rysunkowej oraz opisie technicznym projektu stanowią integralną część niniejszego opracowania. W przypadku jakichkolwiek wątpliwości lub sprzeczności należy przed przystąpieniem elementów w planach, opisach czy zestawieniach robót należy zwrócić się o ich wyjaśnienie.
13. Wszelkie zmiany wymagają uzgodnienia z projektantem. Wszelkie zmiany w doborze materiałów budowlanych, sprzętu, urządzeń, technologii czy urządzeń muszą być uzgodnione z projektantem.
14. Wymagany projekt należy zawsze bezpośrednio odpowiedzi łączone z projektami branżowymi.
15. Powłoka podłogowa oraz pomieszczenie ich szczelne wykonane jako ciągłe strefy podawne.
16. Rekomendowane zaopatrzenie dolne wychodzących na korytarze w uszczelki dymoszczelne.
17. Rozwiązanie bilans kondukcyjnych RE8200 stanowiące podawne na etapie projektu wykonawczego po wykonaniu dokładnych szczegółu stropów.

Inwestor:
Gmina Miejska Kraków
reprezentowana przez Stanisława Pietrasa - Dyrektora V LO
im. Augusta Witkowskiego w Krakowie

adres inwestycji i dane kontaktowe:
ul. Studencka 12, 31-116 Kraków
telefon: (12) 422-31-72, (12) 422-92-31
e-mail: aug.vi@vlo.krakow.pl

temat:
Przebudowa i zmiana sposobu użytkowania poddasza na funkcję użytkową, w zakresie usług zwiększonych z odwiązą wraz z wydzieleniem przewiązkowo-pożarowym klatek schodowych w budynku głównym V LO im. Augusta Witkowskiego

faza projektu: PROJEKT BUDOWLANY

główny projektant w spec. arch
dr hab. inż. arch. Przemysław Markiewicz
uprawnienia projektowe - wykonawcze: RP-Opo. 13594
Małopolska Okręgowa Izba Architektów RP-6582

opracowanie:
mgr inż. arch. Szymon ZDZIEBCZAK

opracowanie:
bd. arch. Patryk WALERCZAK

sprawdzający w spec. arch
mgr. inż. arch. Joanna KORBEL upr.776/01, SL-1064

Projekt - Elewacja zachodnia

data opracowania:	skala:	nr arkusza:
07.2018	1:100	A.20

Małopolski
Wojewódzki Konserwator Zabytków
w Krakowie
31-002 Kraków, ul. Kanonicza 24

Legenda

podniesienie dachu

Niniejszy projekt wykonawczy stanowi uszczegółowienie rozwiązań zawartych w projekcie budowlanym opracowanym w sierpniu 2018 r. przez biuro projektów ARCHI-PLUS Przemysław Markiewicz, zatwierdzonym decyzją pozwolenie na budowę znak AU-01-3.6740.2.1241.2018.MSŚ z dnia 13.11.2018 r. oraz uzgodnionym z Małopolskim Wojewódzkim Konserwatorem Zabytków pozwoleniem Nr 958/18 z dnia 16.08.2019 r.

LEGENDA:

Kolorem niebieskim naniesiono projektowane zmiany w odniesieniu do projektu zatwierdzonego Pozwoleniem nr ZN-I.5142.216.2022 Małopolskiego Wojewódzkiego Konserwatora Zabytków z dnia 04.04.2022

WOJEWÓDZKI URZĄD
OCHRONY ZABYTKÓW W KRAKOWIE
31-002 Kraków, ul. Kanonicza 24
tel. 12 370-83-11, 12 370-83-12
NIP 676-17-36-611 REGON 003915214

JUNAK. BIURO ARCHITEKTONICZNO-BUDOWLANE
PRACOWNIA PROJEKTOWA Kraków, ul. Zakopiańska 9, tel. (0-48-12) 269-27-71

PRACOWNIA ARCHITEKTONICZNA "GRAF" Rafał Gubała
os. Przy Arce 15, 31-845 Kraków
tel. 603 708 538
email: prac.graf@onet.eu

TEMAT PROJEKTU:	PRZEBUDOWA PODDASZA W BUDYNKU V LICEUM OGÓLNOKSZTAŁCĄCEGO W KRAKOWIE PRZY UL. STUDENCKIEJ 12
NAZWA RYSUNKU:	PROJEKT - ELEWACJA ZACHODNIA
LOKALIZACJA:	nr dz. 76/2, obr. 5-61, jedn. ewid. Śródmieście
INWESTOR:	GMINA MIEJSKA KRAKÓW, V LO
BRANŻA:	ARCHITEKTURA
FAZA:	P.W.
PROJEKTOWAŁA:	mgr inż. arch. Grażyna Kuźniar upr. UAN.I-7342/90/98
OPRACOWAŁ:	arch. Jan Dusza

DATA: IX.2025 | NR RYS.: 23z | SKALA: 1:100 | NR ZLEC.: 27/4/N/25 | PODPIS:

PRACOWNIA ARCHITEKTONICZNA "GRAF" Rafał Gubała
Os. Przy Arce 15/63, 31-845 Kraków
tel. 603 708 538
email: prac.graf@onet.eu

TEMAT PROJEKTU:	PRZEBUDOWA PODDASZA W BUDYNKU V LICEUM OGÓLNOKSZTAŁCĄCEGO W KRAKOWIE PRZY UL. STUDENCKIEJ 12
NAZWA RYSUNKU:	ELEWACJA ZACHODNIA - PZ
LOKALIZACJA:	nr dz. 76/2, obr. 5-61, jedn. ewid. Śródmieście
INWESTOR:	GMINA MIEJSKA KRAKÓW, V LO
BRANŻA:	ARCHITEKTURA
FAZA:	P.W. - ZAMIENNY
PROJEKTOWAŁA:	mgr inż. arch. Grażyna Kuźniar upr. UAN.I-7342/90/98
OPRACOWAŁ:	arch. Rafał Gubała
OPRACOWAŁ:	arch. Jan Dusza

DATA: IX.2025 | NR RYS.: 23z | SKALA: 1:100 | NR ZLEC.: 27/4/N/25 | PODPIS: