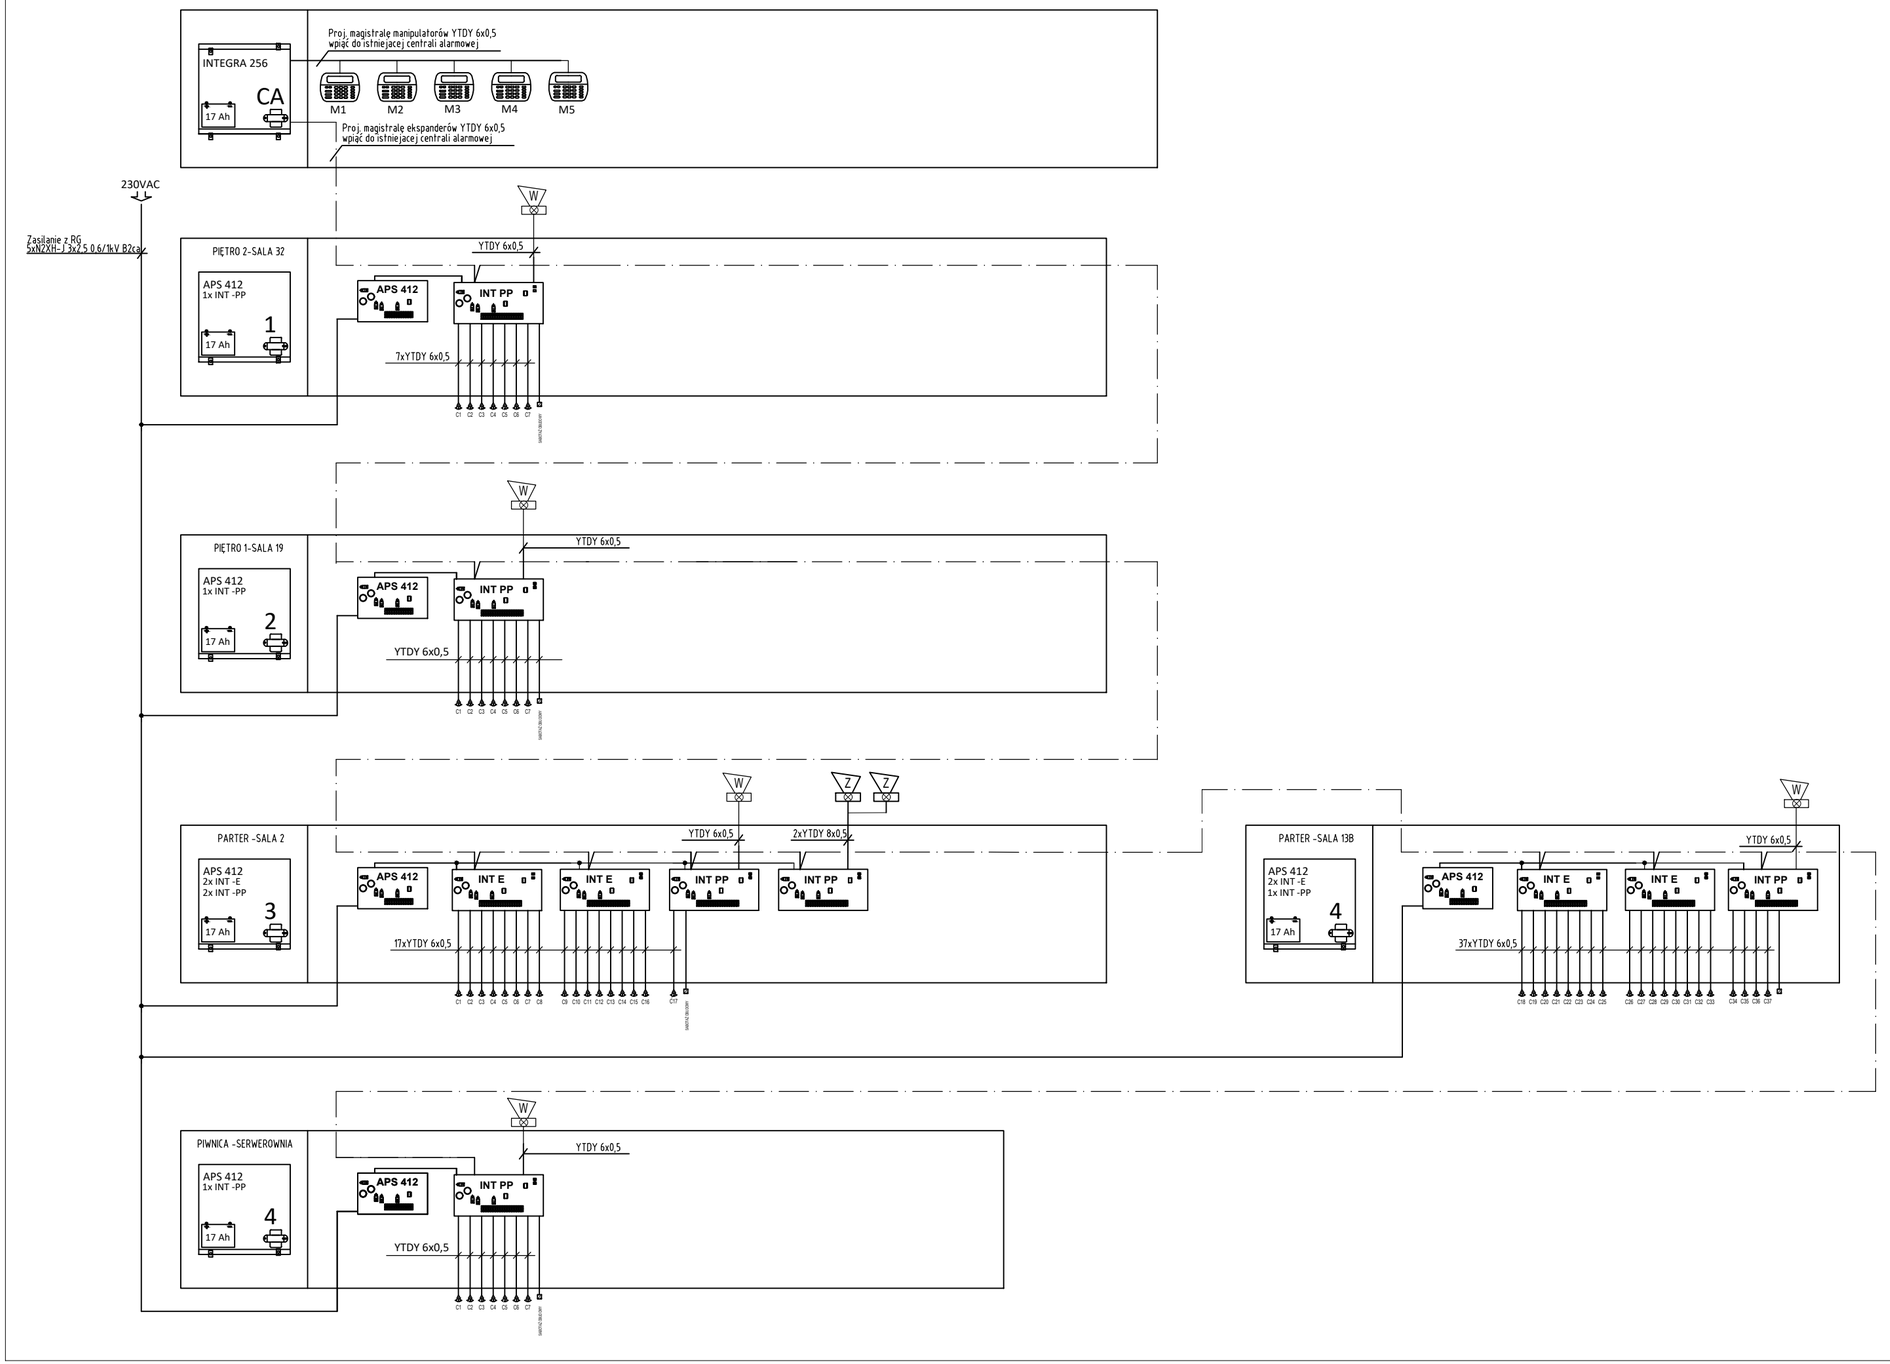

PROJEKTOWAŁ:	mgr inż. Piotr Palej upr. MAP/0205/PBE/22	
BRANŻA ELEKTRYCZNA:	IMIĘ I NAZWISKO	PODPIS

TYTUŁ
PRZEBUDOWA PODDASZA W BUDYNKU V LICEUM OGÓLNOKSZTAŁCĄCEGO W KRAKOWIE PRZY UL. STUDENCKIEJ 12

LOKALIZACJA
nr dz. 76/2, obr. S-61, jedn. ewid. Śródmieście

INWESTOR
Gmina Miejska Kraków, V Liceum Ogólnokształcące

TYTUŁ RYS. Schemat SSWiN				FAZA PW
ZLECENIE 2368/V/21	DATA 11/2025	SKALA N/D		NR RYS. E14

Firma Projektowo Wykonawcza ELEKTRO-PROJEKT Piotr Palej
ul. Środkowa 88, 32-851 Jadowniki
NIP 8691846889