




SALE: 507A,508, 508A

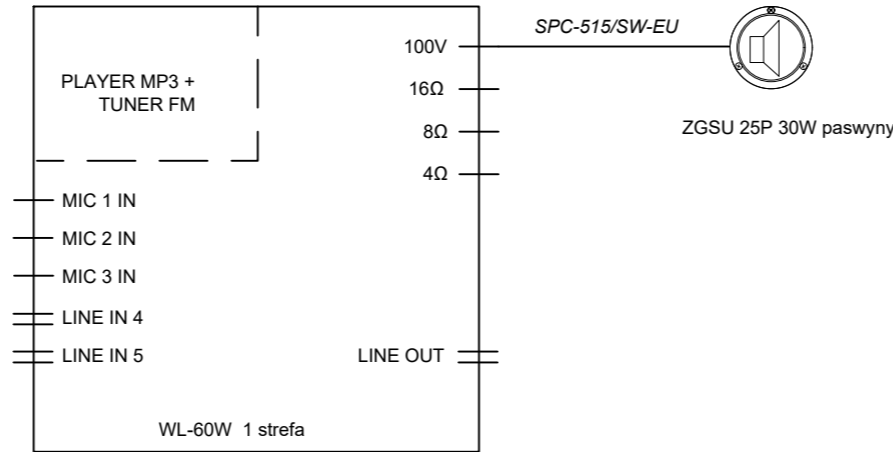

SALE: 501,503, 503A, 507

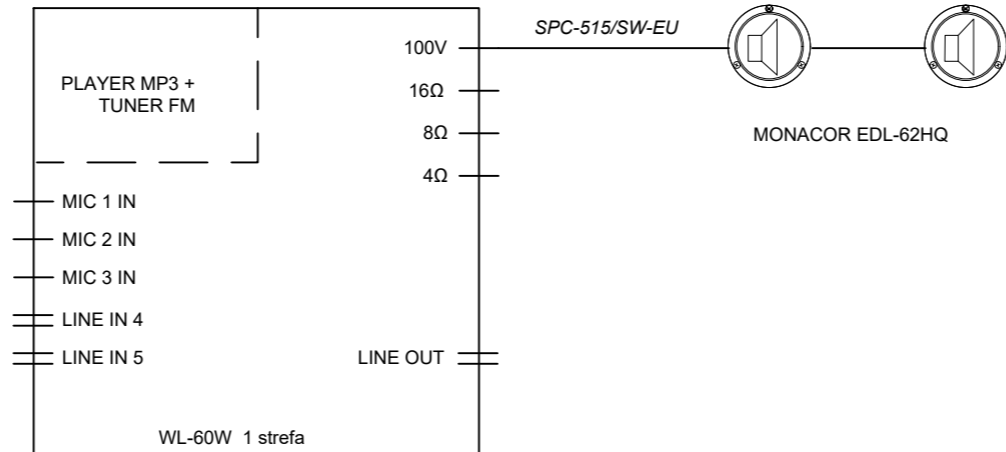

SALA WIELOFUNKCYJNA 517

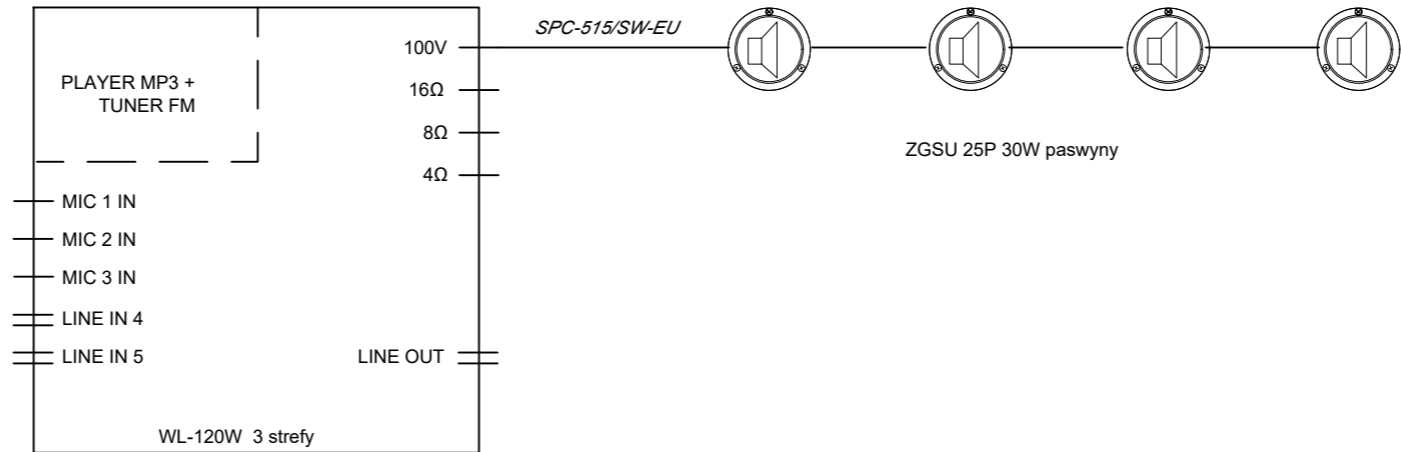

PRACOWNIA ARCHITEKTONICZNA "GRAF" Rafał Gubała ul. Cienista ¹ / ₅ , 31-831 Kraków tel. 603 708 538 email: prac.graf@onet.eu			
TEMAT PROJEKTU	PRZEBUDOWA PODDASZA W BUDYNKU V LICEUM OGÓLNOKSZTAŁCĄCEGO W KRAKOWIE PRZY UL. STUDENCKIEJ 12		
NAZWA RYSUNKU	Schemat blokowy instalacji nagłośnienia		
LOKALIZACJA	nr dz. 76/2, obr. S-61, jedn. ewid. Śródmieście		
INWESTOR	GMINA MIEJSKA KRAKÓW, V LO	DATA: IX.2025	NR. RYS.
BRANŻA	ELEKTRYCZNA	SKALA: -	E10
FAZA	P.B. - ZAMIENNY/WYKONAWCZY	NR ZLEC.	2368/V/21
PROJEKTOWAŁA:	mgr inż. Piotr Palej MAP/0205/PBE/22		PODPIS: