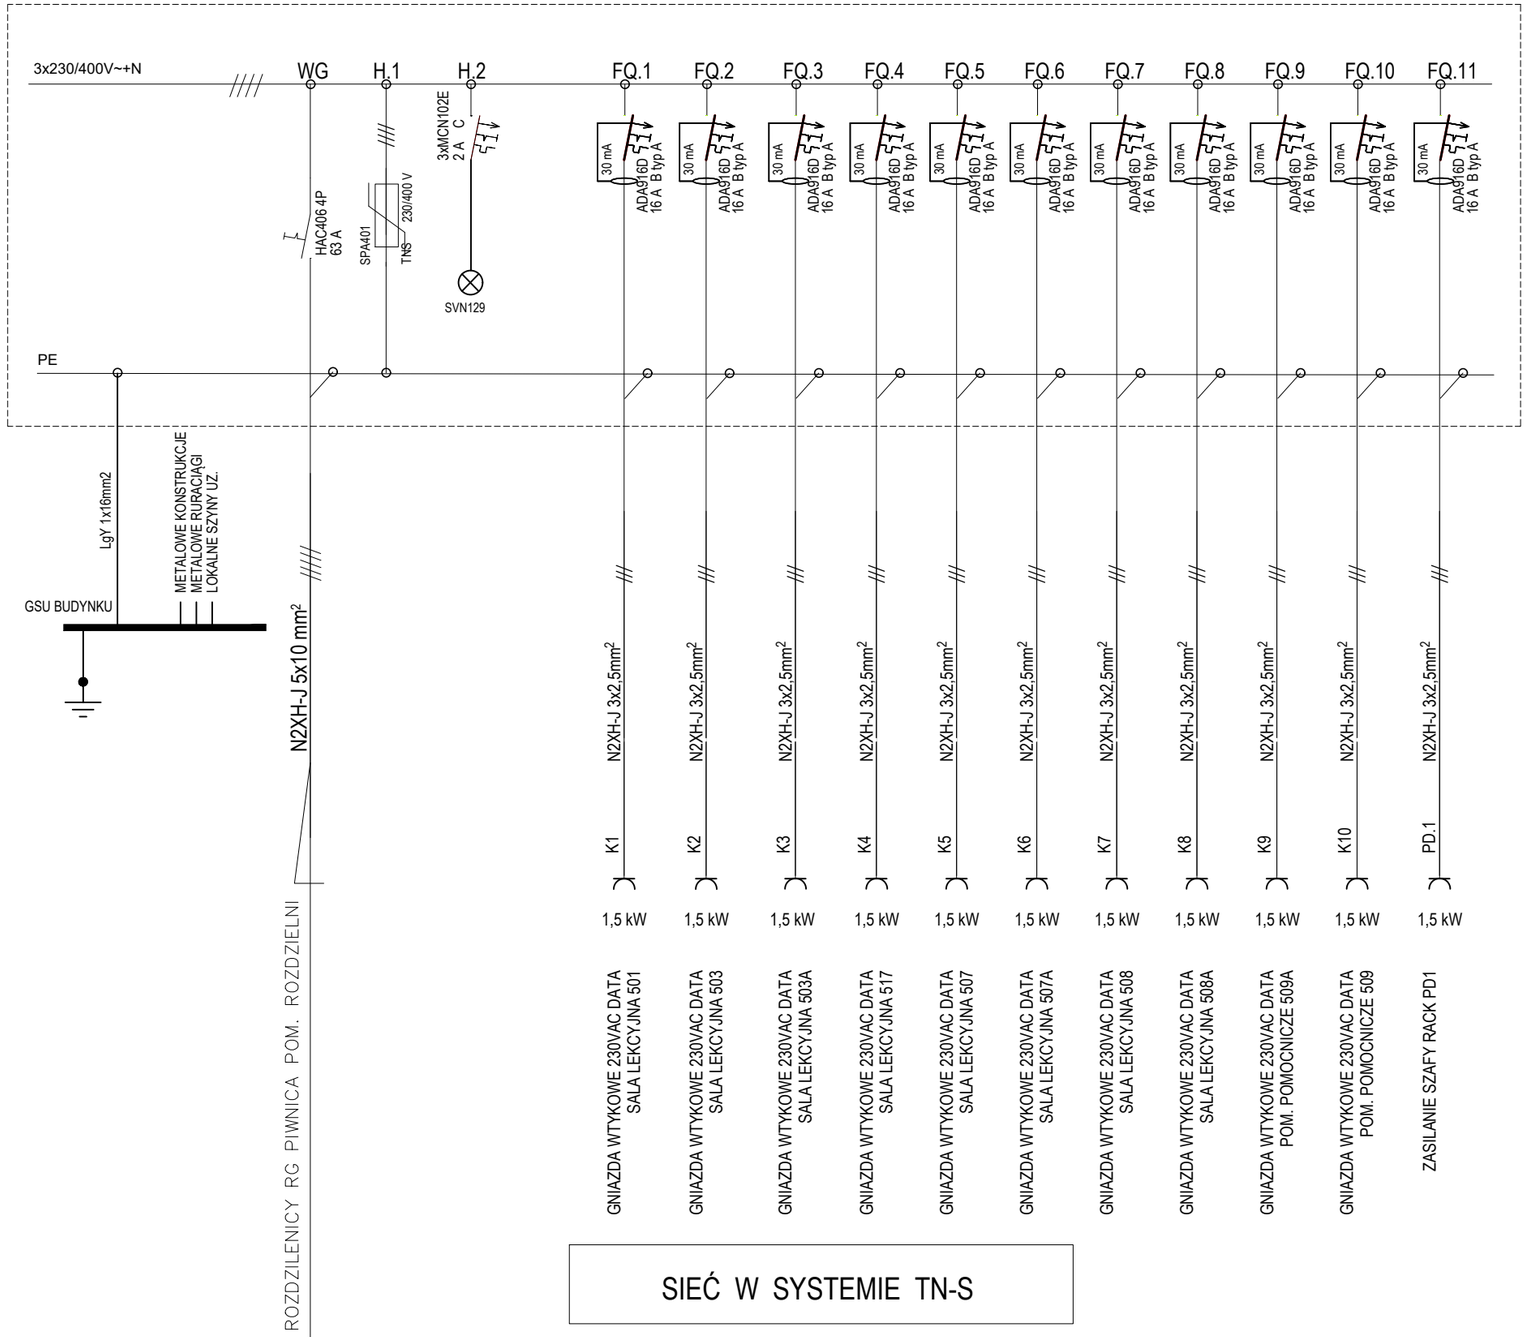

SIEĆ W SYSTEMIE TN-S

PRACOWNIA ARCHITEKTONICZNA "GRAF" Rafał Gubała
ul. Cienista 1/5, 31-831 Kraków
tel. 603 708 538
email: prac.graf@onet.eu

TEMAT PROJEKTU	PRZEBUDOWA PODDASZA W BUDYNKU V LICEUM OGÓLNOKSZTAŁCĄCEGO W KRAKOWIE PRZY UL. STUDENCKIEJ 12		
NAZWA RYSUNKU	Schemat rozdzielnicy TK1		
LOKALIZACJA	nr dz. 76/2, obr. S-61, jedn. ewid. Śródmieście		
INWESTOR	GMINA MIEJSKA KRAKÓW, V LO	DATA: IX.2025	NR. RYS. E5
BRANŻA	ELEKTRYCZNA	SKALA: 1:100	
FAZA	P.B. - ZAMIENNY/WYKONAWCZY	NR ZLEC.	2368/V/21
PROJEKTOWAŁA:	mgr inż. Piotr Palej MAP/0205/PBE/22	PODPIS:	