


ZESTAWIENIE POWIERZCHNI		
NR POM.	NAZWA POMIESZCZENIA	POWIERZCHNIA podłogi
2.01	KORYTARZ	31.85
2.02	SCENA	22.14
2.03	AULA	129.35
2.04	SALA LEKCYJNA NR 32	68.17
2.05	KLATKA SCHODOWA ZACH.	21.74
2.06	SALA LEKCYJNA NR 29	67.76
2.07	SALA LEKCYJNA NR 31	43.18
2.08	SALA LEKCYJNA NR 28	62.74
2.09	SALA LEKCYJNA NR 27	104.77
2.10	WC	20.64
2.11	KORYTARZ	136.45
2.12	KLATKA SCHODOWA GL.	42.81
2.13	KORYTARZ	120.06
2.14	KLATKA SCHODOWA WSCH.	20.60
2.15	VICEDYREKCJA	23.15
2.16	POKÓJ NAUCZYCIELSKI	71.39
2.17	SEKRETARIAT	17.79
2.18	SALA LEKCYJNA 35	65.68
2.19	SALA LEKCYJNA 36	61.35
2.20	KLATKA SCHODOWA WSCH.	17.36
2.21	SALA LEKCYJNA 37	59.96
2.22	WC	28.36
2.23	PRZEDSIONEK	7.10
RAZEM POWIERZCHNIA		1244.40

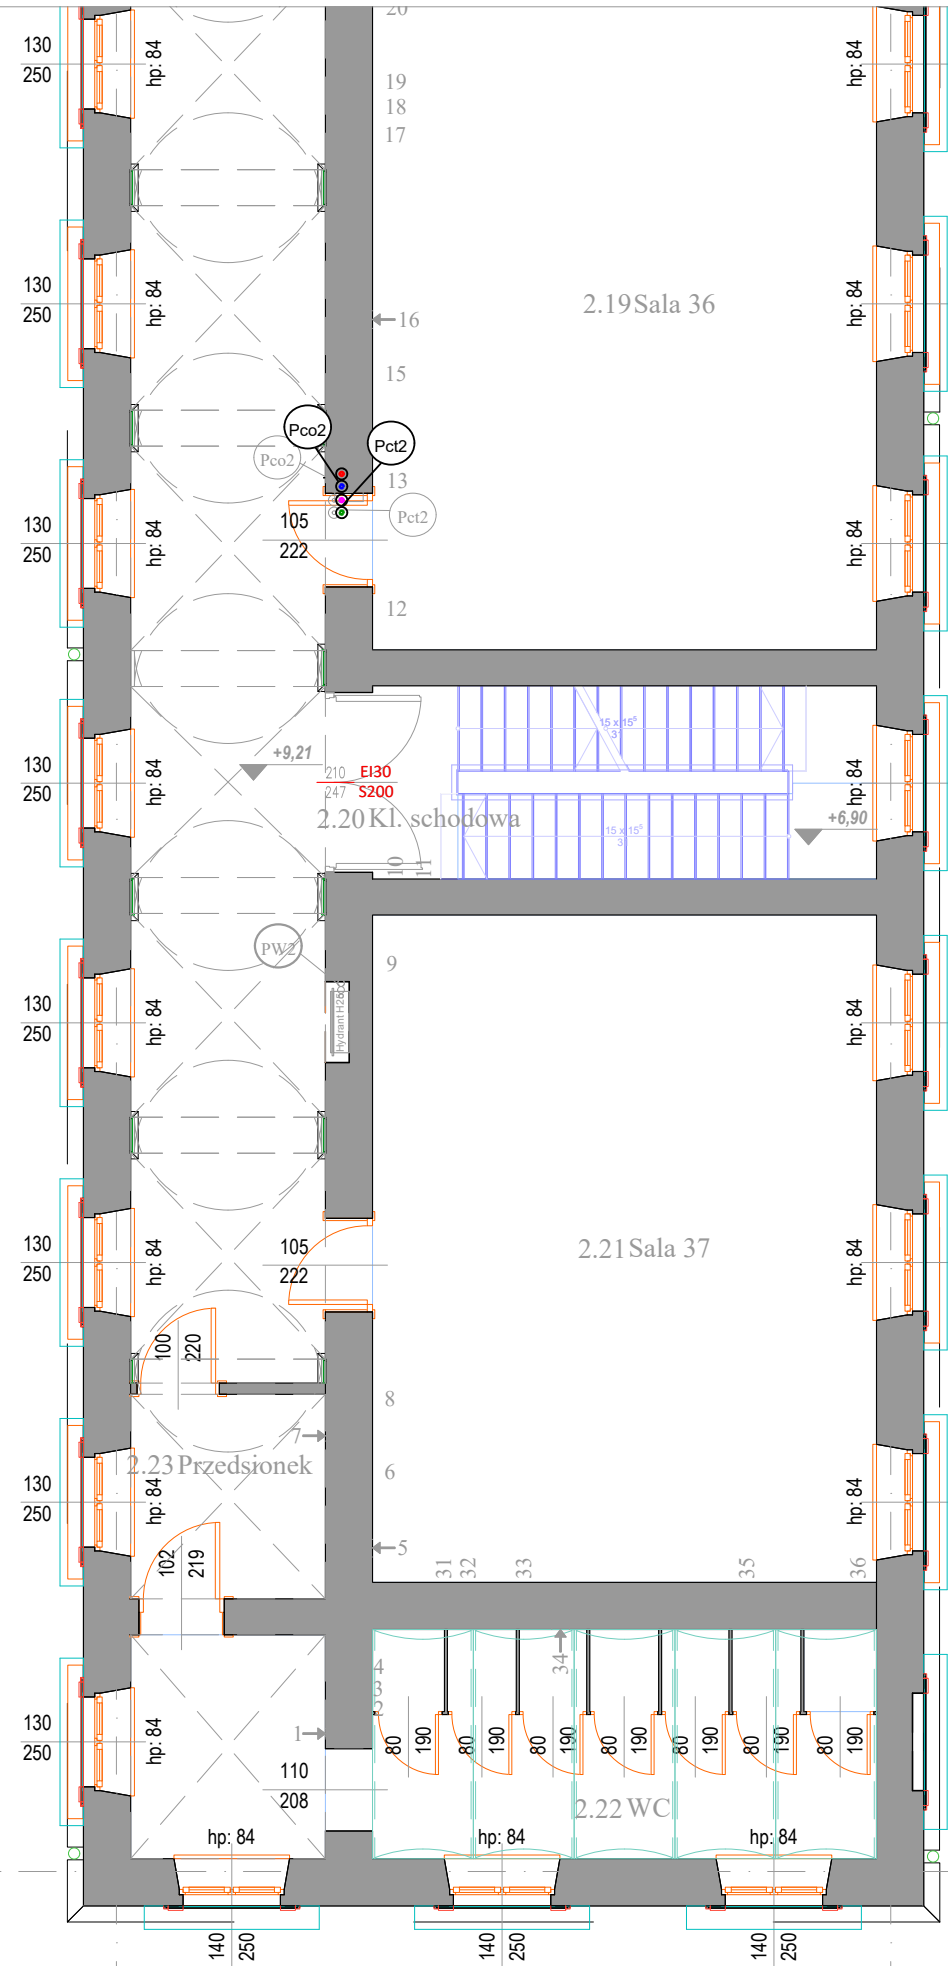

Legenda:

- zasilanie c.o.
- powrót c.o.
- zasilanie c.t.
- powrót c.t.

Niniejszy projekt wykonawczy stanowi uszczegółowienie rozwiązań zawartych w projekcie budowlanym opracowanym w sierpniu 2018 r. przez biuro projektów ARCHI-PLUS Przemysław Markiewicz, zatwierdzonym decyzją pozwolenie na budowę znak AU-01-3.6740.2.1241.2018.MŚŚ z dnia 13.11.2018 r. oraz uzgodnionym z Małopolskim Wojewódzkim Konserwatorem Zabytków pozwoleniem Nr 958/18 z dnia 16.08.2019 r.

PRACOWNIA ARCHITEKTONICZNA "GRAF" Rafał Gubala
Os. Przy Arce 15/63, 31-845 Kraków
tel. 603 708 538
email: prac.graf@onet.eu

TEMAT PROJEKTU	PRZEBUDOWA PODDASZA W BUDYNKU V LICEUM OGÓLNOKSZTAŁCĄCEGO W KRAKOWIE PRZY UL. STUDENCKIEJ 12		
NADZWA RYSUNKU	RZUT II PIĘTRA - INST. C.O. - PROJ. ZAMIENNY		
LOKALIZACJA	nr dz. 76/2 obr. S-61, jedn. ewid. Śródmieście		
INWESTOR	GMINA MIEJSKA KRAKÓW, V LO	DATA IX.2025	NR RYS.
BRANŻA	SANITARNA	SKALA 1:100	CO4
PAZA	P.B. - ZAMIENNY	NR.ZLEC.	Z388V01
PROJEKTOWAŁ:	mgr inż. Marek Kulesza upr. nr MAP/0218/P00S/09	PODPIS:	
SPRAWDZIŁA:	mgr inż. Izabela Radwańska upr. nr MAP/0249/P00S/10		